


Územný plán mesta Spišské Vlachy časť B Za horou

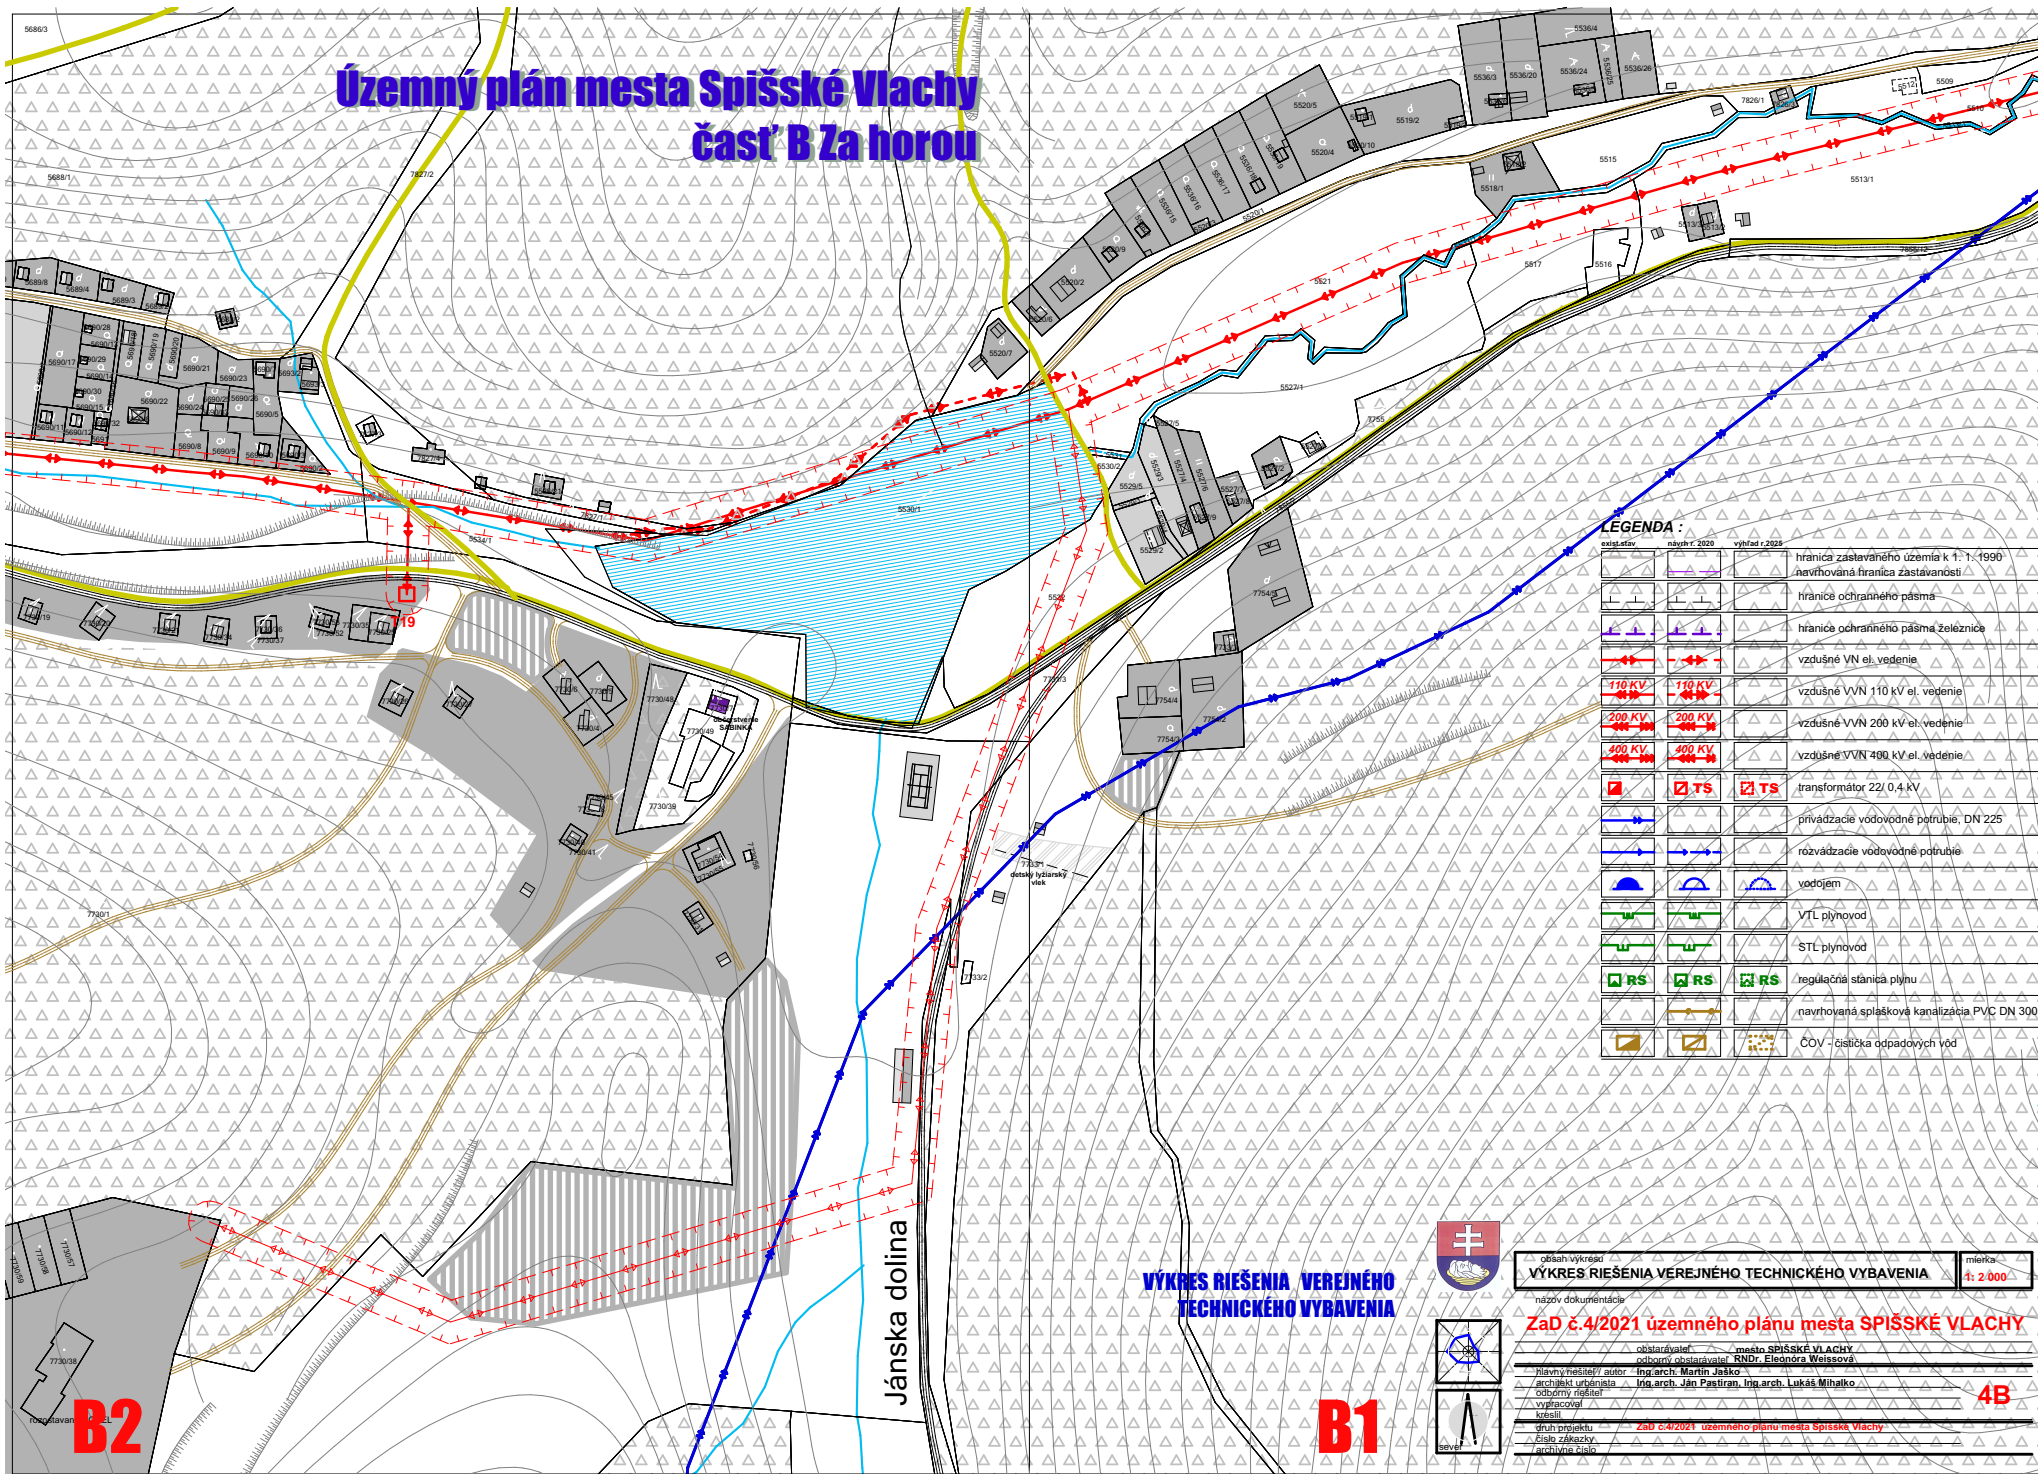

LEGENDA :

existujúci	stav r. 2020	výhled r. 2025	popis
			hranica zastavaneho uzemia k 1:1:1990
			navrhovana hranica zastavanosti
			hranice ochranneho pasma
			hranice ochranneho pasma zeleznice
			vzdušne VN el. vedenie
			vzdušne VVN 110 kV el. vedenie
			vzdušne VVN 200 kV el. vedenie
			vzdušne VVN 400 kV el. vedenie
			transformator 22/0,4 kV
			privadzacie vodovodne potrubie DN 225
			rozvadzacie vodovodne potrubie
			vodojem
			VTL plynovod
			STL plynovod
			regulacna stanica plynu
			navrhovana splasokova kanalizacia PVC DN 300
			COV - cisticka odpadovych vod

VÝKRES RIŠENIA VEREJNEHO TECHNICKÉHO VYBAVENIA



oblast vykresu: **obstaravateľ: mesto SPIŠSKÉ VLACHY** mierka: **1:2 000**
VÝKRES RIŠENIA VEREJNEHO TECHNICKÉHO VYBAVENIA

oblast obsluhovaná: **RNDr. Elena Weissová**
 názov dokumentácie: **ZaD č.4/2021 územného plánu mesta SPIŠSKÉ VLACHY**

Hlavný inžinier/autor: **Ing.arch. Martin Jaško**
 architekt úrbanstva: **Ing.arch. Ján Pastiran, Ing.arch. Lukáš Mihalko**
 odborný inžinier: **Ing.arch. Ján Pastiran, Ing.arch. Lukáš Mihalko**
 vypracoval: **ZaD č.4/2021 územného plánu mesta Spišské Vlachy**
 kreslil: **Ing.arch. Ján Pastiran, Ing.arch. Lukáš Mihalko**
 vzhľad projektu: **ZaD č.4/2021 územného plánu mesta Spišské Vlachy**
 číslo zápisnice: **ZaD č.4/2021 územného plánu mesta Spišské Vlachy**
 archívne číslo: **ZaD č.4/2021 územného plánu mesta Spišské Vlachy**

B2

B1

4B

Jánska dolina