


# Územný plán mesta Spišské Vlachy časť B Za horou

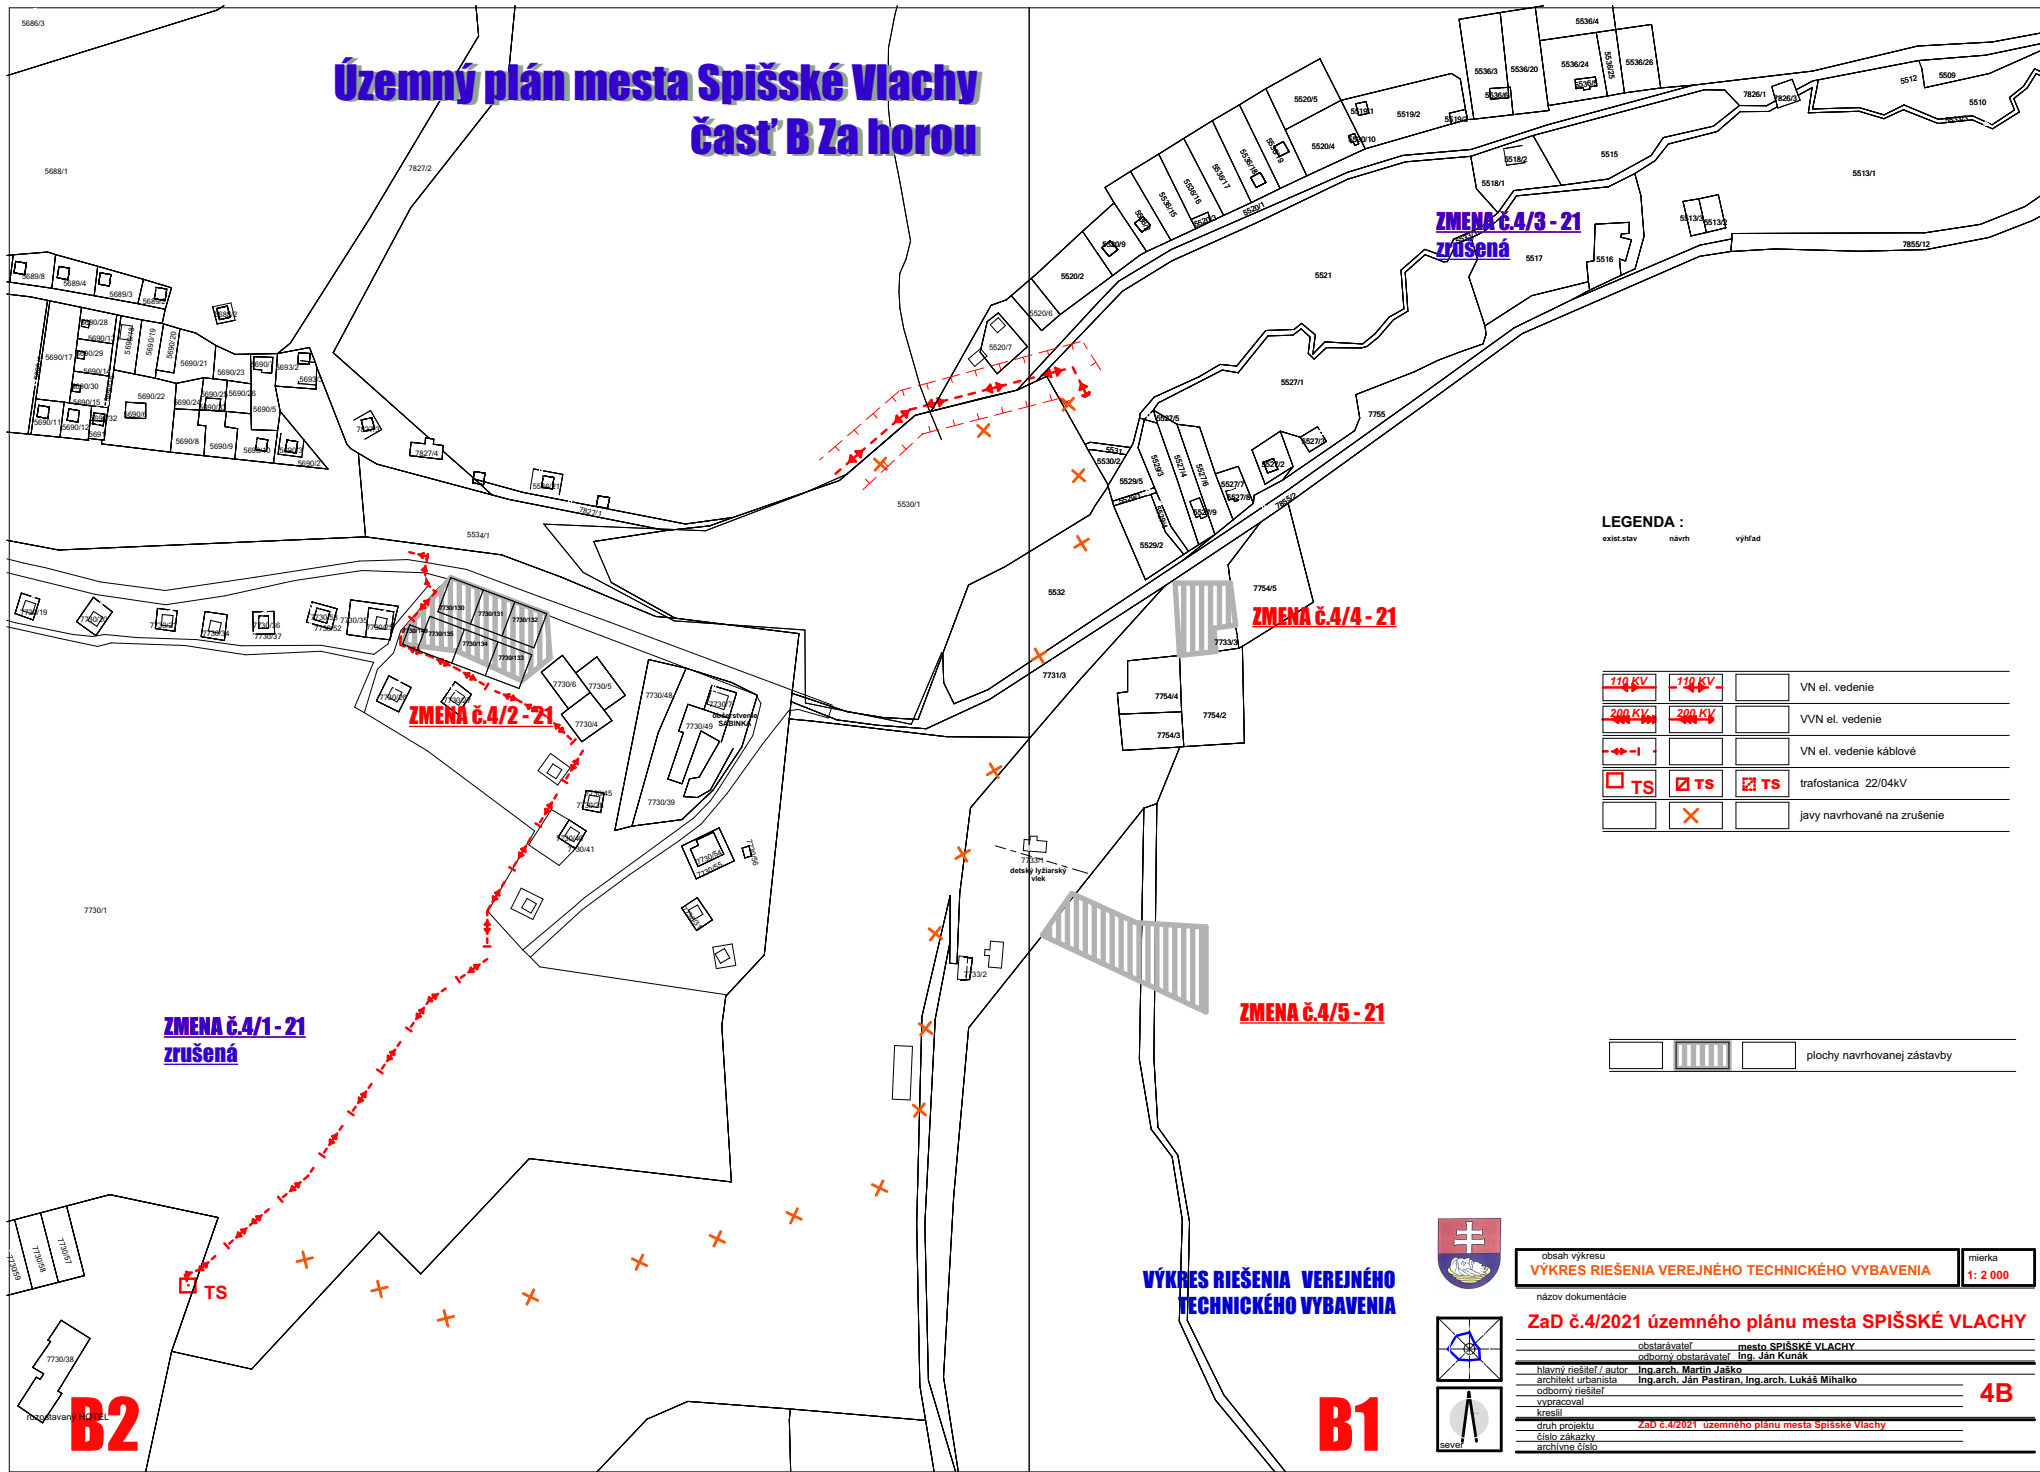

**LEGENDA :**  
exist.stav návrh výhľad

			VN el. vedenie
			VVN el. vedenie
			VN el. vedenie káblové
			trafostanica 22/04kV
			javy navrhované na zrušenie

			plochy navrhovanej zástavby
--	--	--	-----------------------------

**ZMENA č.4/1-21  
zrušená**

**ZMENA č.4/2-21**

**ZMENA č.4/3-21  
zrušená**

**ZMENA č.4/4-21**

**ZMENA č.4/5-21**

**VÝKRES RIŠENIA VEREJNÉHO  
TECHNICKÉHO VYBAVENIA**



obsah výkresu  
**VÝKRES RIŠENIA VEREJNÉHO TECHNICKÉHO VYBAVENIA** mierka  
**1:2 000**

názov dokumentácie

**ZaD č.4/2021 územného plánu mesta SPIŠSKÉ VLACHY**

obstarávateľ	mesto SPIŠSKÉ VLACHY
odborný obstarávateľ	Ing. Ján Kurák
hlavný riešiteľ / autor	Ing. arch. Martin Jaško
architektní urbanisti	Ing. arch. Ján Pastrán, Ing. arch. Lukáš Mihalco
odborný riešiteľ	
vypracoval	
kreslil	
druh projektu	ZaD č.4/2021 územného plánu mesta Spišské Vlachy
číslo zápisov	
archívne číslo	

**4B**



sever

**B2**

**B1**