


Územný plán mesta Spišské Vlachy ZaD č. 4/2021



- LEGENDA:**
- hranica katastra
 - ekologicky významné prvky
 - územia zaradené do sústavy NATURA 2000
 - chránené vtáčie územie
 - hranica NPR
 - ochranné lesy
 - navrhovaná výsadba
- stav návrh**
- zastavané plochy
 - plochy poľnohospodárskej výroby
 - plochy priemyselnej výroby
 - trasa železnice
 - plochy rekreácie
 - cesty I. a II. triedy
 - navrhované preložky ciest I. triedy

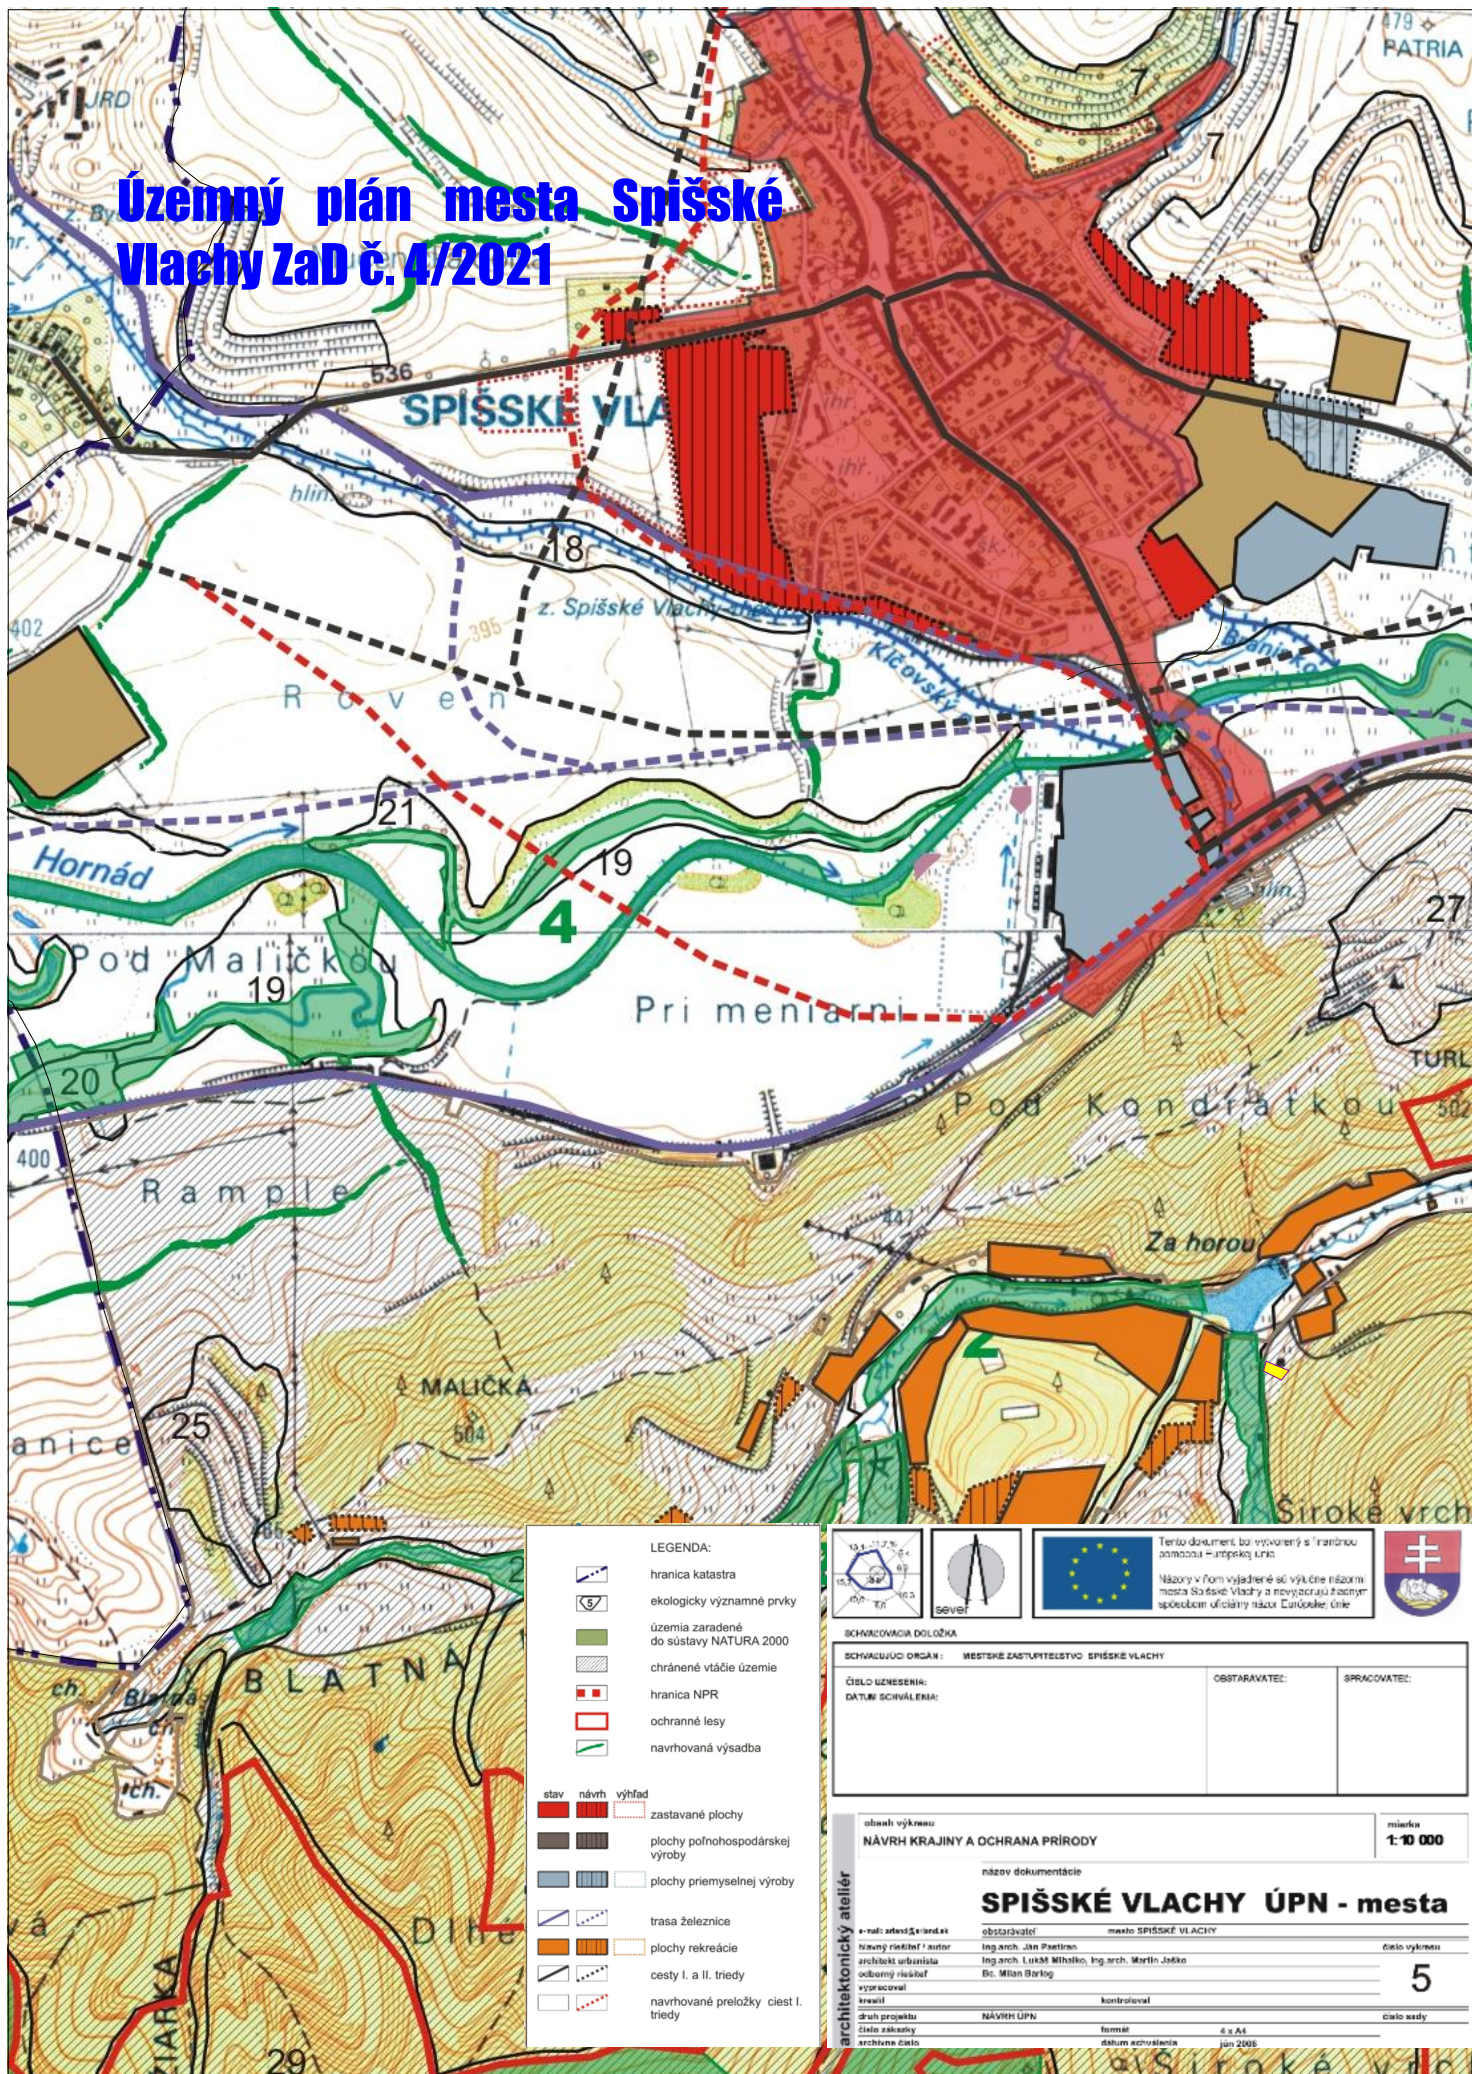

SCHVAĽOVACIA DOLOŽKA		
SCHVAĽUJÚCI ORGÁN:	MESTSKÉ ZASTUPITEĽSTVO SPIŠSKÉ VLACHY	
ČÍSLO UZNESENIA:	OBSTARÁVATEĽ:	SPRACOVATEĽ:
DATEM SCHVAĽENIA:		

oblasť výkresu	NÁVRH KRAJINY A OCHRANA PRÍRODY	miarka	1:10 000
názov dokumentácie	SPIŠSKÉ VLACHY ÚPN - mesta		
obstarávateľ	mesto SPIŠSKÉ VLACHY	číslo výkresu	5
návrh riešiteľ / autor	Ing. arch. Ján Pastrňák		
architektná úradníštva	Ing. arch. Lukáš Miháliko, Ing. arch. Martin Jádka		
odborný dohľad	Doc. Milan Barlog		
vypracoval			
skontroloval			
drah projektu	NAVRIH ÚPN	formát	A4
archívne číslo		datum aktualizácie	jún 2008
		číslo sady	