


Územný plán mesta Spišské Vlasy ZaD č. 4/2021

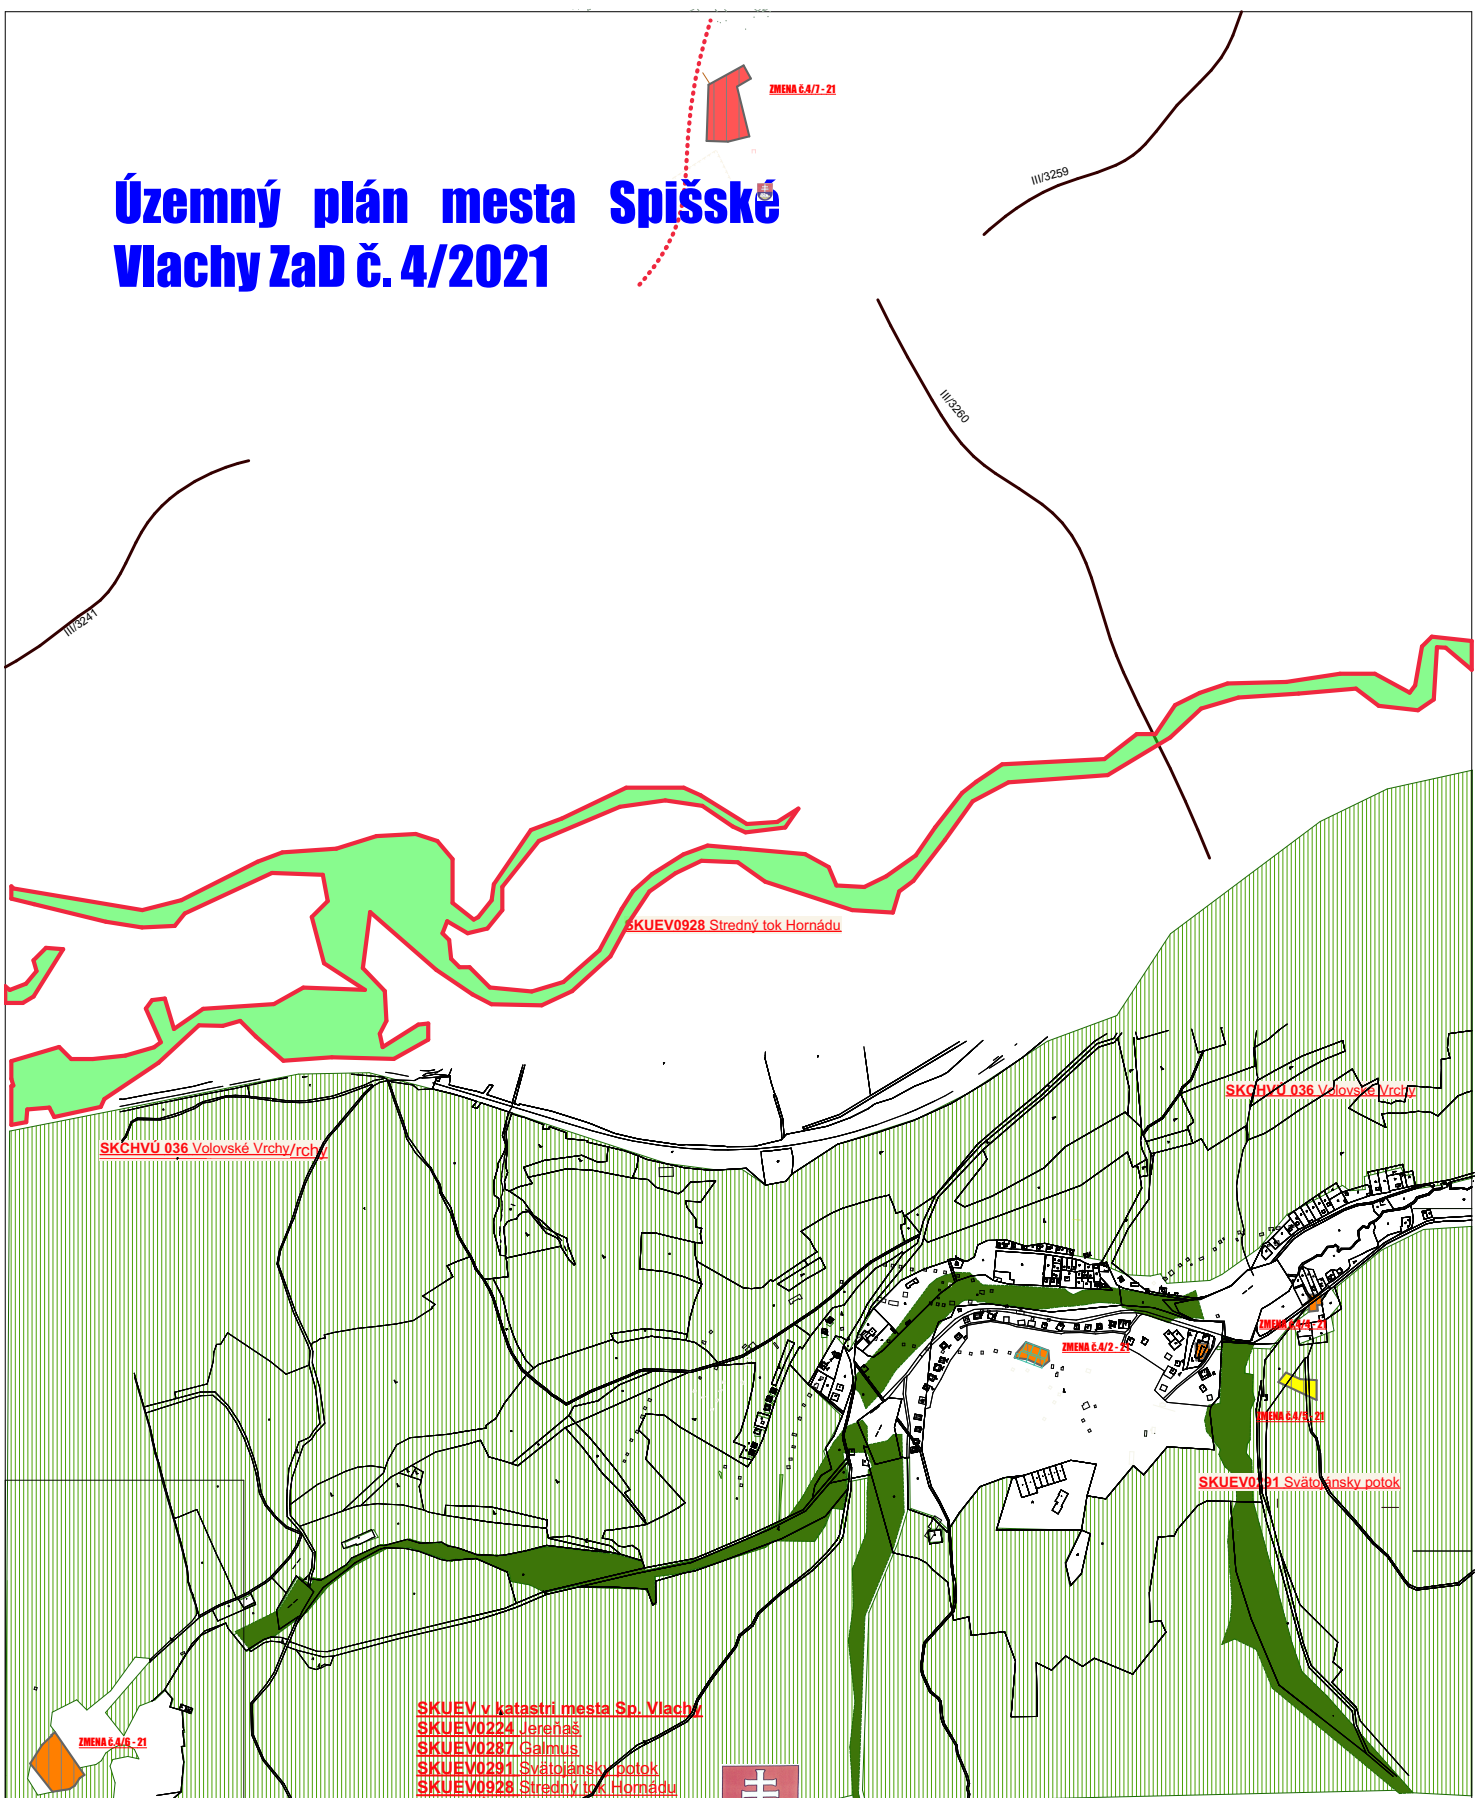

SKUEV v katastri mesta Sp. Vlasy
 SKUEV0224 Jereňas
 SKUEV0287 Galmus
 SKUEV0291 Svätôjanský potok
 SKUEV0928 Stredný tok Hornádu
 SKCHVÚ 036 Volovské Vrchy

LEGENDA		stav návrh výhľad
		zastavané plochy
		plochy rekreácie
		plochy športu
		CHVÚ 036
		Volovské vrchy
		SKUEV 0291
		Svätôjanský potok

SKUEV0287 Galmus



obsah výkresu	miarka
VÝKRES	1:10 000
NÁVRH KRAJINY A OCHRANY PRÍRODY	
názov dokumentácie	
číslo	
ZaD č.4/2021 územného plánu mesta SPIŠSKÉ VLASY	
obstarávateľ	
odborný obstarávateľ	
hlavný riešiteľ / autor	Ing.arch. Ján Pastrňan
architekt urbanista	Ing.arch. Martin Jaško, Ing.arch. Lukáš Mihalko
odborný riešiteľ	
vypracoval	
kreslil	
druh projektu	ZaD č.4/2021 územného plánu mesta Spišské Vlasy
číslo zákazky	
archívne číslo	