


Územný plán mesta Spišské Vlachy ZaD č. 4/2021

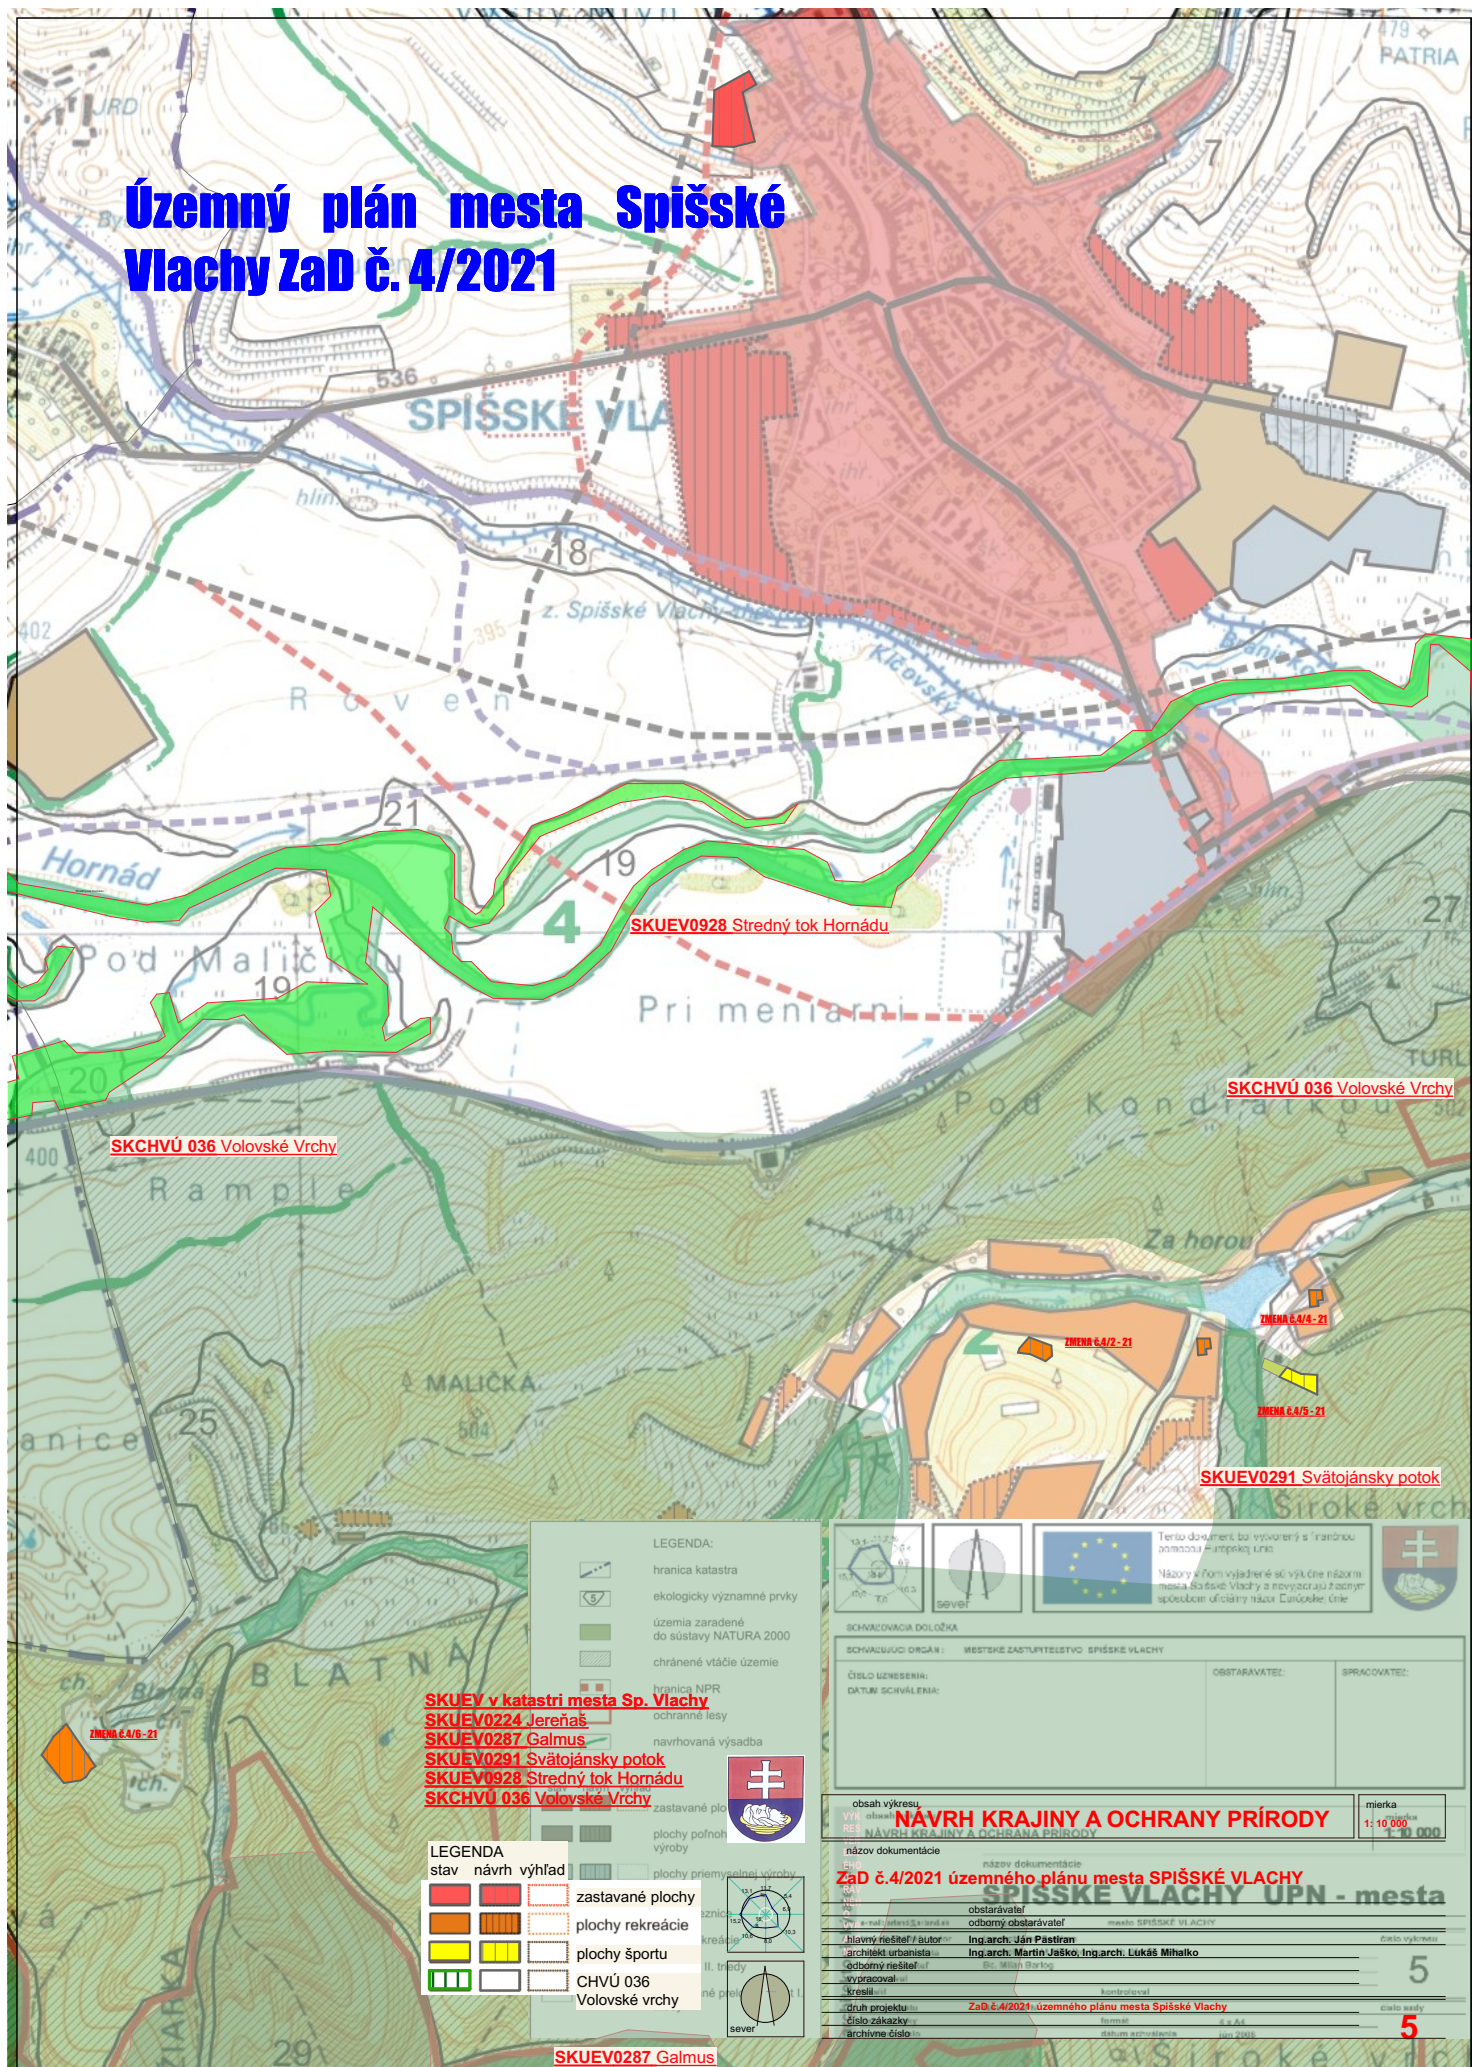

SKUEV v katastri mesta Sp. Vlachy
SKUEV0224 Jereňaš
SKUEV0287 Galmus
SKUEV0291 Svättojánsky potok
SKUEV0928 Stredný tok Hornádu
SKCHVÚ 036 Volovské Vrchy

LEGENDA
stav návrh výhľad
zastavané plochy
plochy rekreácie
plochy športu
CHVÚ 036
Volovské vrchy

LEGENDA:
hranica katastra
ekologicky významné prvky
územia zaradené do sústavy NATURA 2000
chránené vtáčí územie
hranica NPR
ochranné lesy
navrhovaná výsadba



Tento dokument bol vypracovaný s finančnou pomocou Európskej únie.
Názov v ktorom vyjadrene sú výkresy názov mesta Spišské Vlachy a navrhujúci územný plánom súčasným názvom úradu Spišské Vlachy



SCHVAĽOVACIA DOLOŽKA		
SCHVAĽOVACÍ ORGÁN: MESTSKÉ ZASTUPITEĽSTVO SPIŠSKÉ VLACHY	OBSTARÁVATEĽ:	SPRACOVÁTEĽ:
ČÍSLO UZNESENIA:		
DÁTUM SCHVAĽENIA:		

obsah výkresu VÝKRES: NÁVRH KRAJINY A OCHRANY PRÍRODY	mierka 1:10 000
názov dokumentácie ZaD č.4/2021 územného plánu mesta SPIŠSKÉ VLACHY	
obstarávateľ Ing.arch. Ján Pastirák	
odborný obstarávateľ Ing.arch. Martin Jaško, Ing.arch. Lukáš Mihaiko	
hlavný inžinier / autor Ing.arch. Ján Pastirák	
architektný inžinier Ing.arch. Martin Jaško	
odborný riešiteľ Ing.arch. Lukáš Mihaiko	
výpracoval Ing. Michal Borog	
kreslí Ing. Michal Borog	
kontroloval Ing. Michal Borog	
druh projektu ZaD č.4/2021 územného plánu mesta Spišské Vlachy	
číslo záskazky 5	
archívne číslo 5	