


Územný plán mesta Spišské Vlachy

časť B Za horou

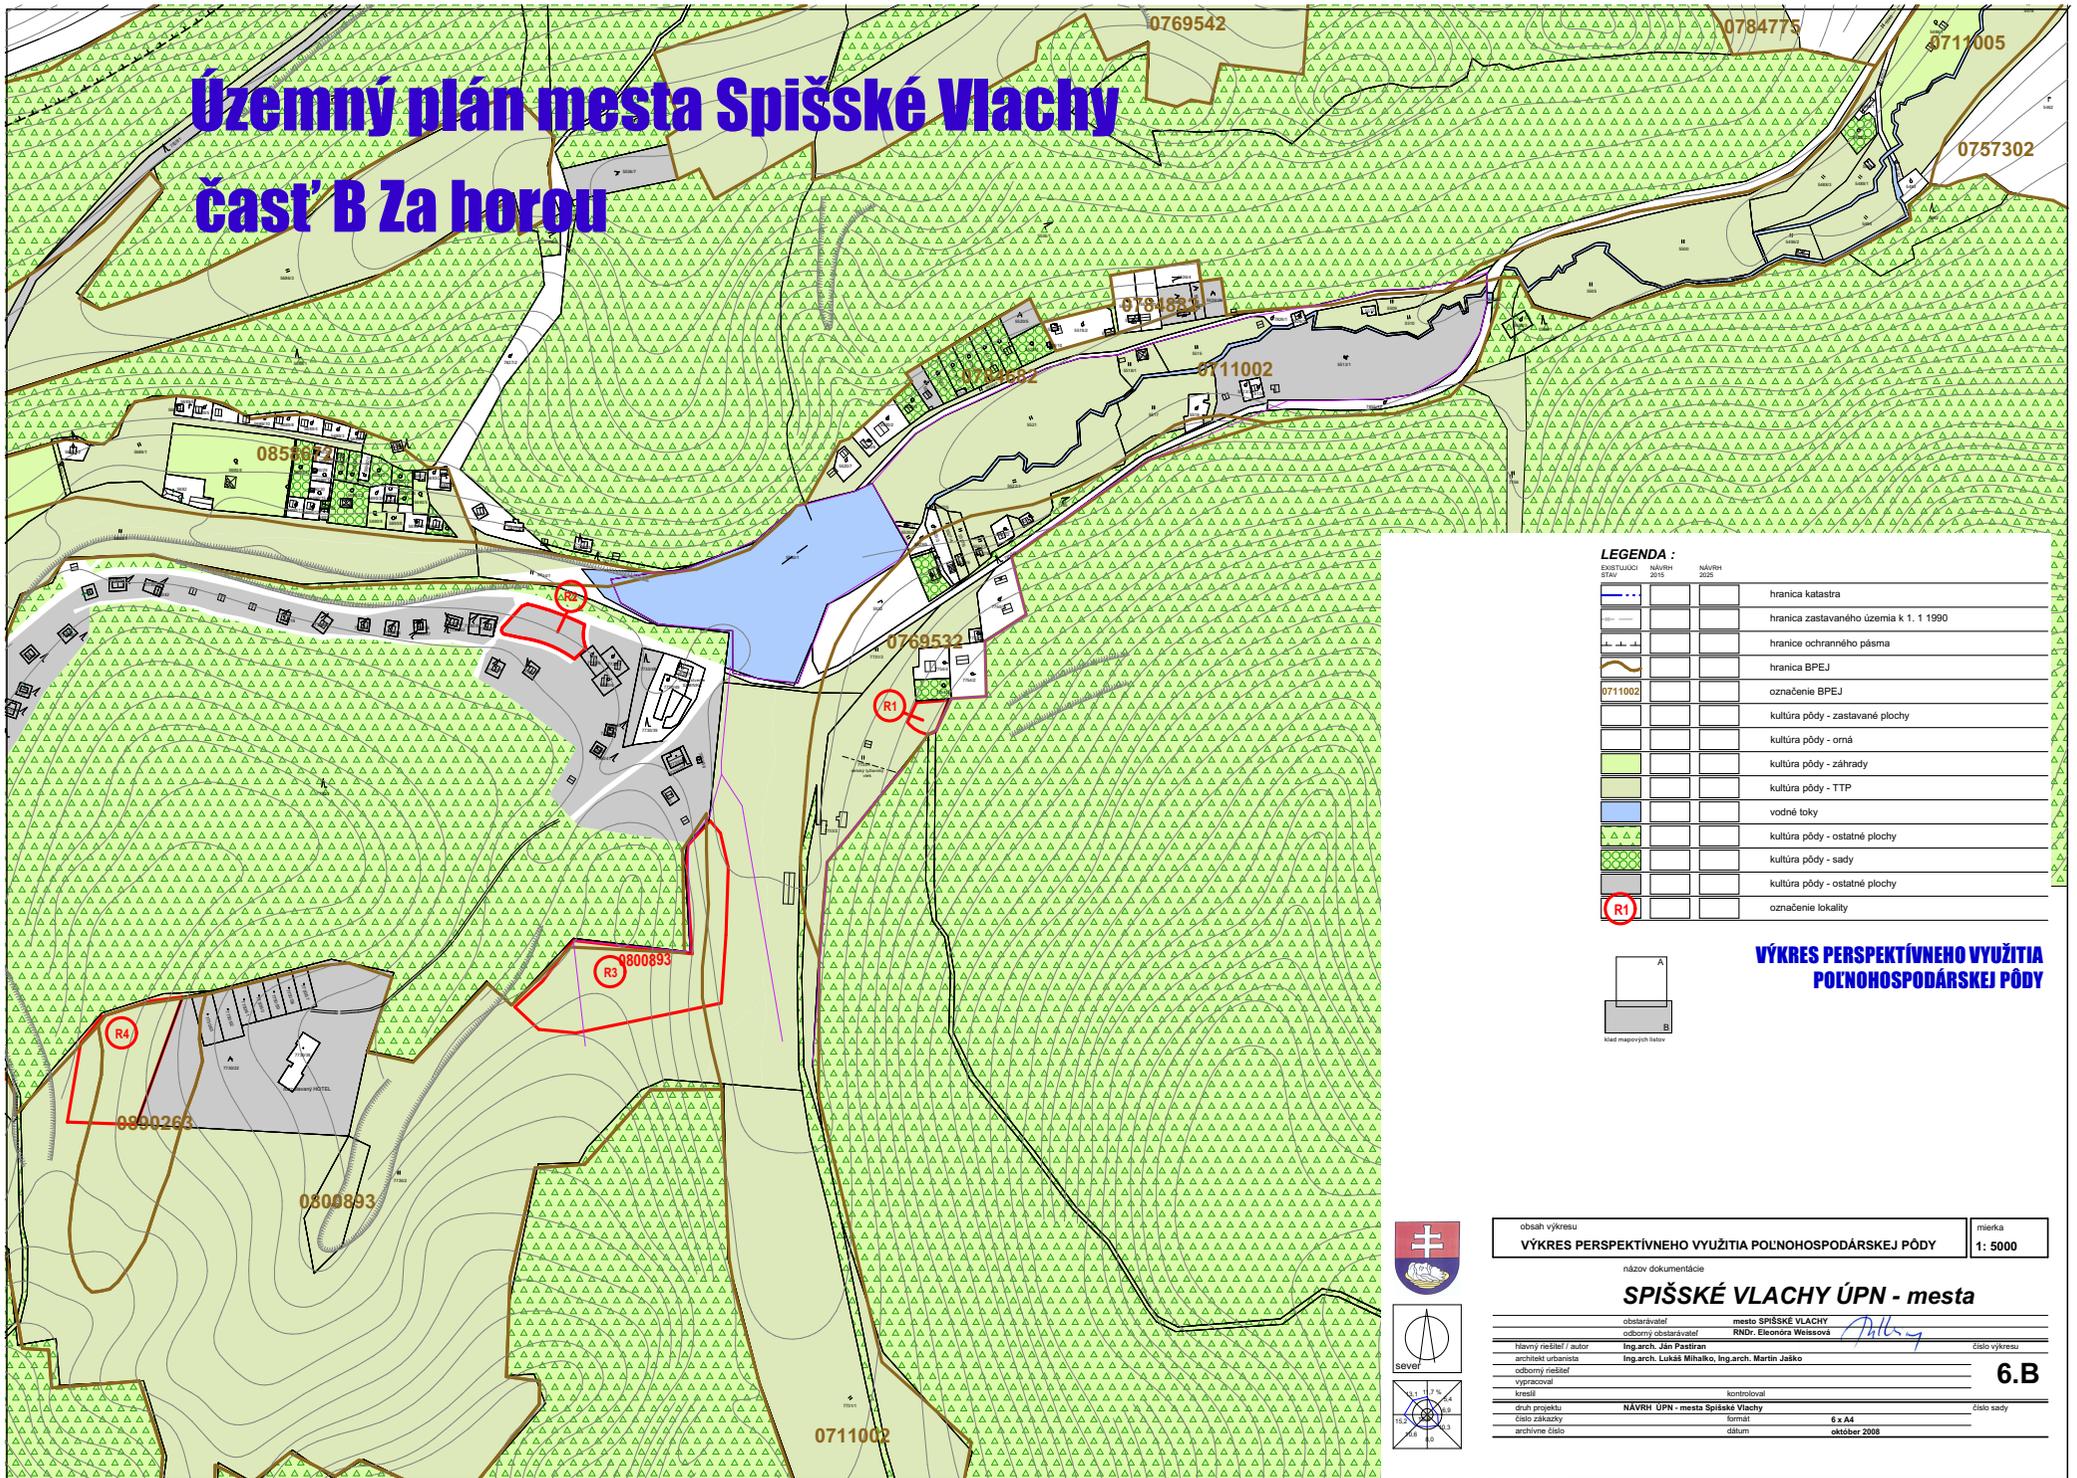

LEGENDA :

SMR / číslo stavu	číslo	NÁVRH 2020	popis
			hranica katastra
			hranica zastavaného územia k 1. 1. 1990
			hranice ochranného pásma
			hranica BPEJ
	0711002		označenie BPEJ
			kultúra pôdy - zastavané plochy
			kultúra pôdy - orná
			kultúra pôdy - záhrady
			kultúra pôdy - TTP
			vodné toky
			kultúra pôdy - ostatné plochy
			kultúra pôdy - sady
			kultúra pôdy - ostatné plochy
			označenie lokality



obsah výkresu	VÝKRES PERSPEKTÍVNEHO VYUŽITIA POĽNOHOSPODÁRSKEJ PÔDY	mierka	1: 5000
názov dokumentácie	SPIŠSKÉ VLACHY ÚPN - mesta		
obslávkavateľ	mesto SPIŠSKÉ VLACHY		
odborný obslávkavateľ	RNDr. Ekaterina Weissová		
Návrh riešiteľ / autor	Ing.arch. Ján Pastrňan	číslo výkresu	
architekt urbanista	Ing.arch. Lukáš Mihaľko, Ing.arch. Martin Jasko		
odborný riešiteľ			6.B
výpracoval		číslo sady	
kreslil	kontroloval		
druh projektu	NAVRH ÚPN - mesta Spišské Vlachy	formát	6 x A4
číslo zákazky		dátum	október 2008
archívne číslo			