


Územný plán mesta Spišské Vlachy

časť B Za horou

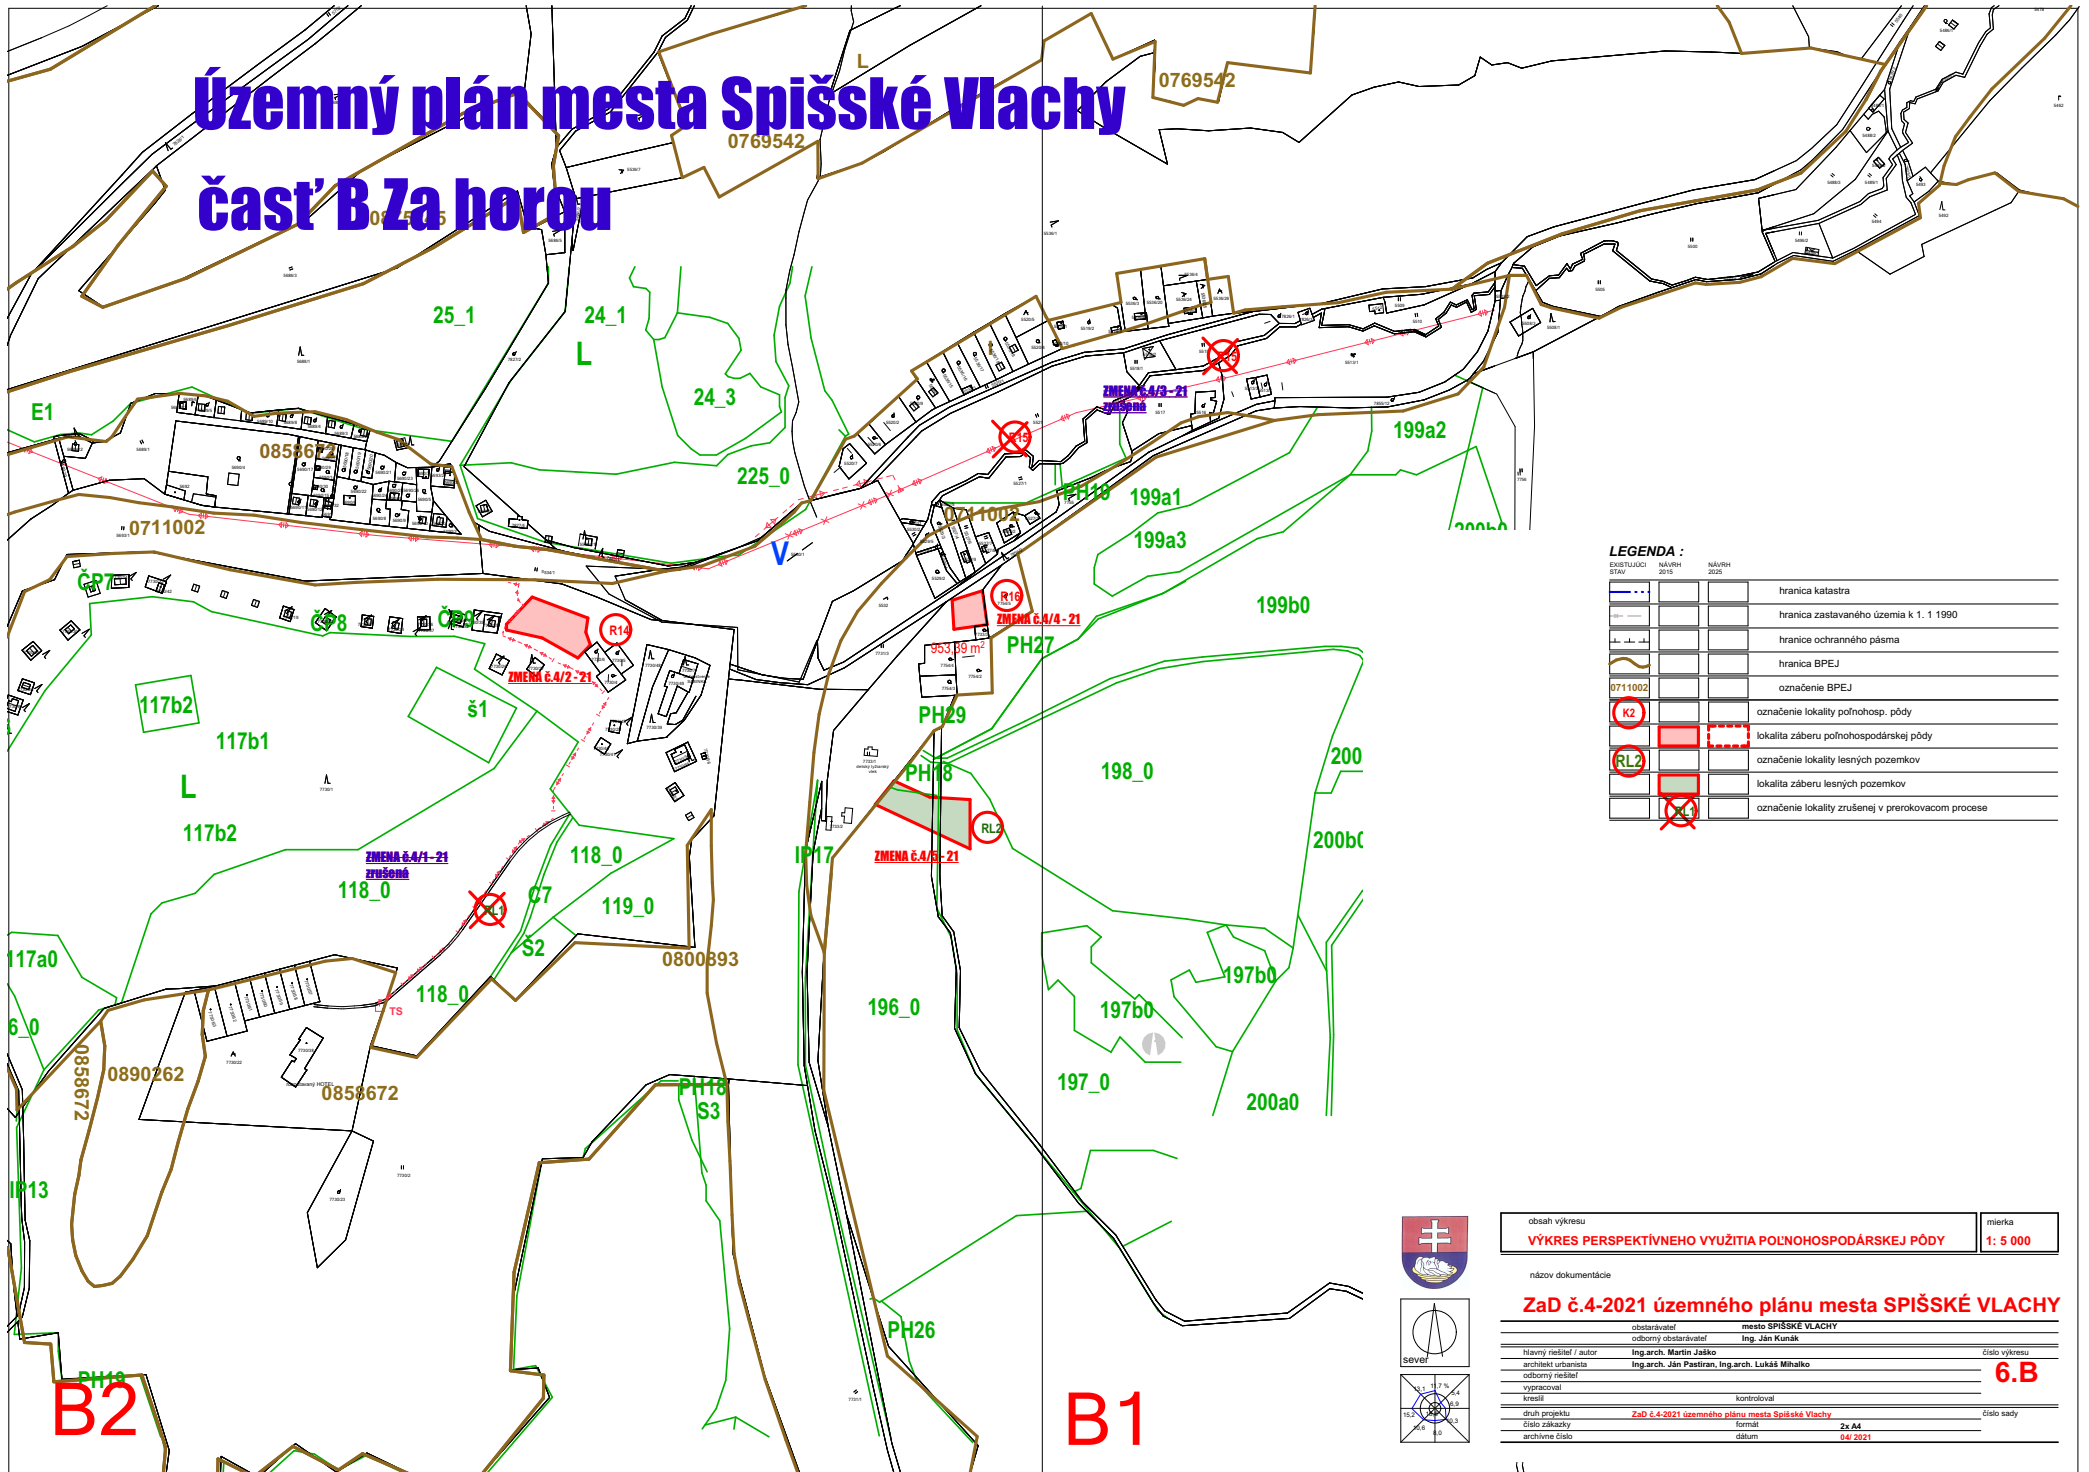

LEGENDA :

SYMBOL	NAZOV	NAVRH	
SYMBOL	NAZOV	2016	2025
	hranica katastra		
	hranica zastavaného územia k 1. 1. 1990		
	hranice ochranného pásma		
	hranica BPEJ		
	označenie BPEJ		
	označenie lokality poľnohosp. pôdy		
	lokality záberu poľnohospodárskej pôdy		
	označenie lokality lešných pozemkov		
	lokality záberu lešných pozemkov		
	označenie lokality zrušenej v prerokovacom procese		



obsah výkresu
VÝKRES PERSPEKTÍVNEHO VYUŽITIA POĽNOHOSPODÁRSKEJ PÔDY mierka
1: 5 000

názov dokumentácie
ZaD č.4-2021 územného plánu mesta SPIŠSKÉ VLACHY

mesto SPIŠSKÉ VLACHY		číslo výkresu
obstarávateľ	Ing. Ján Kunák	6.B
odborný obstarávateľ	Ing. Ján Kunák	
Hlavný riešiteľ / autor	Ing.arch. Martin Jasko	číslo sady
architekt urbanista	Ing.arch. Ján Pastrán, Ing.arch. Lukáš Mihalco	
odborný riešiteľ		
vypracoval		
kreslil		
kontroloval		
druh projektu	ZaD č.4-2021 územného plánu mesta Spišské Vlachy	
číslo zariadenia	formát	2x A4
archívne číslo	dátum	04.2021

B2

B1