


Územný plán mesta Spišské Vlachy

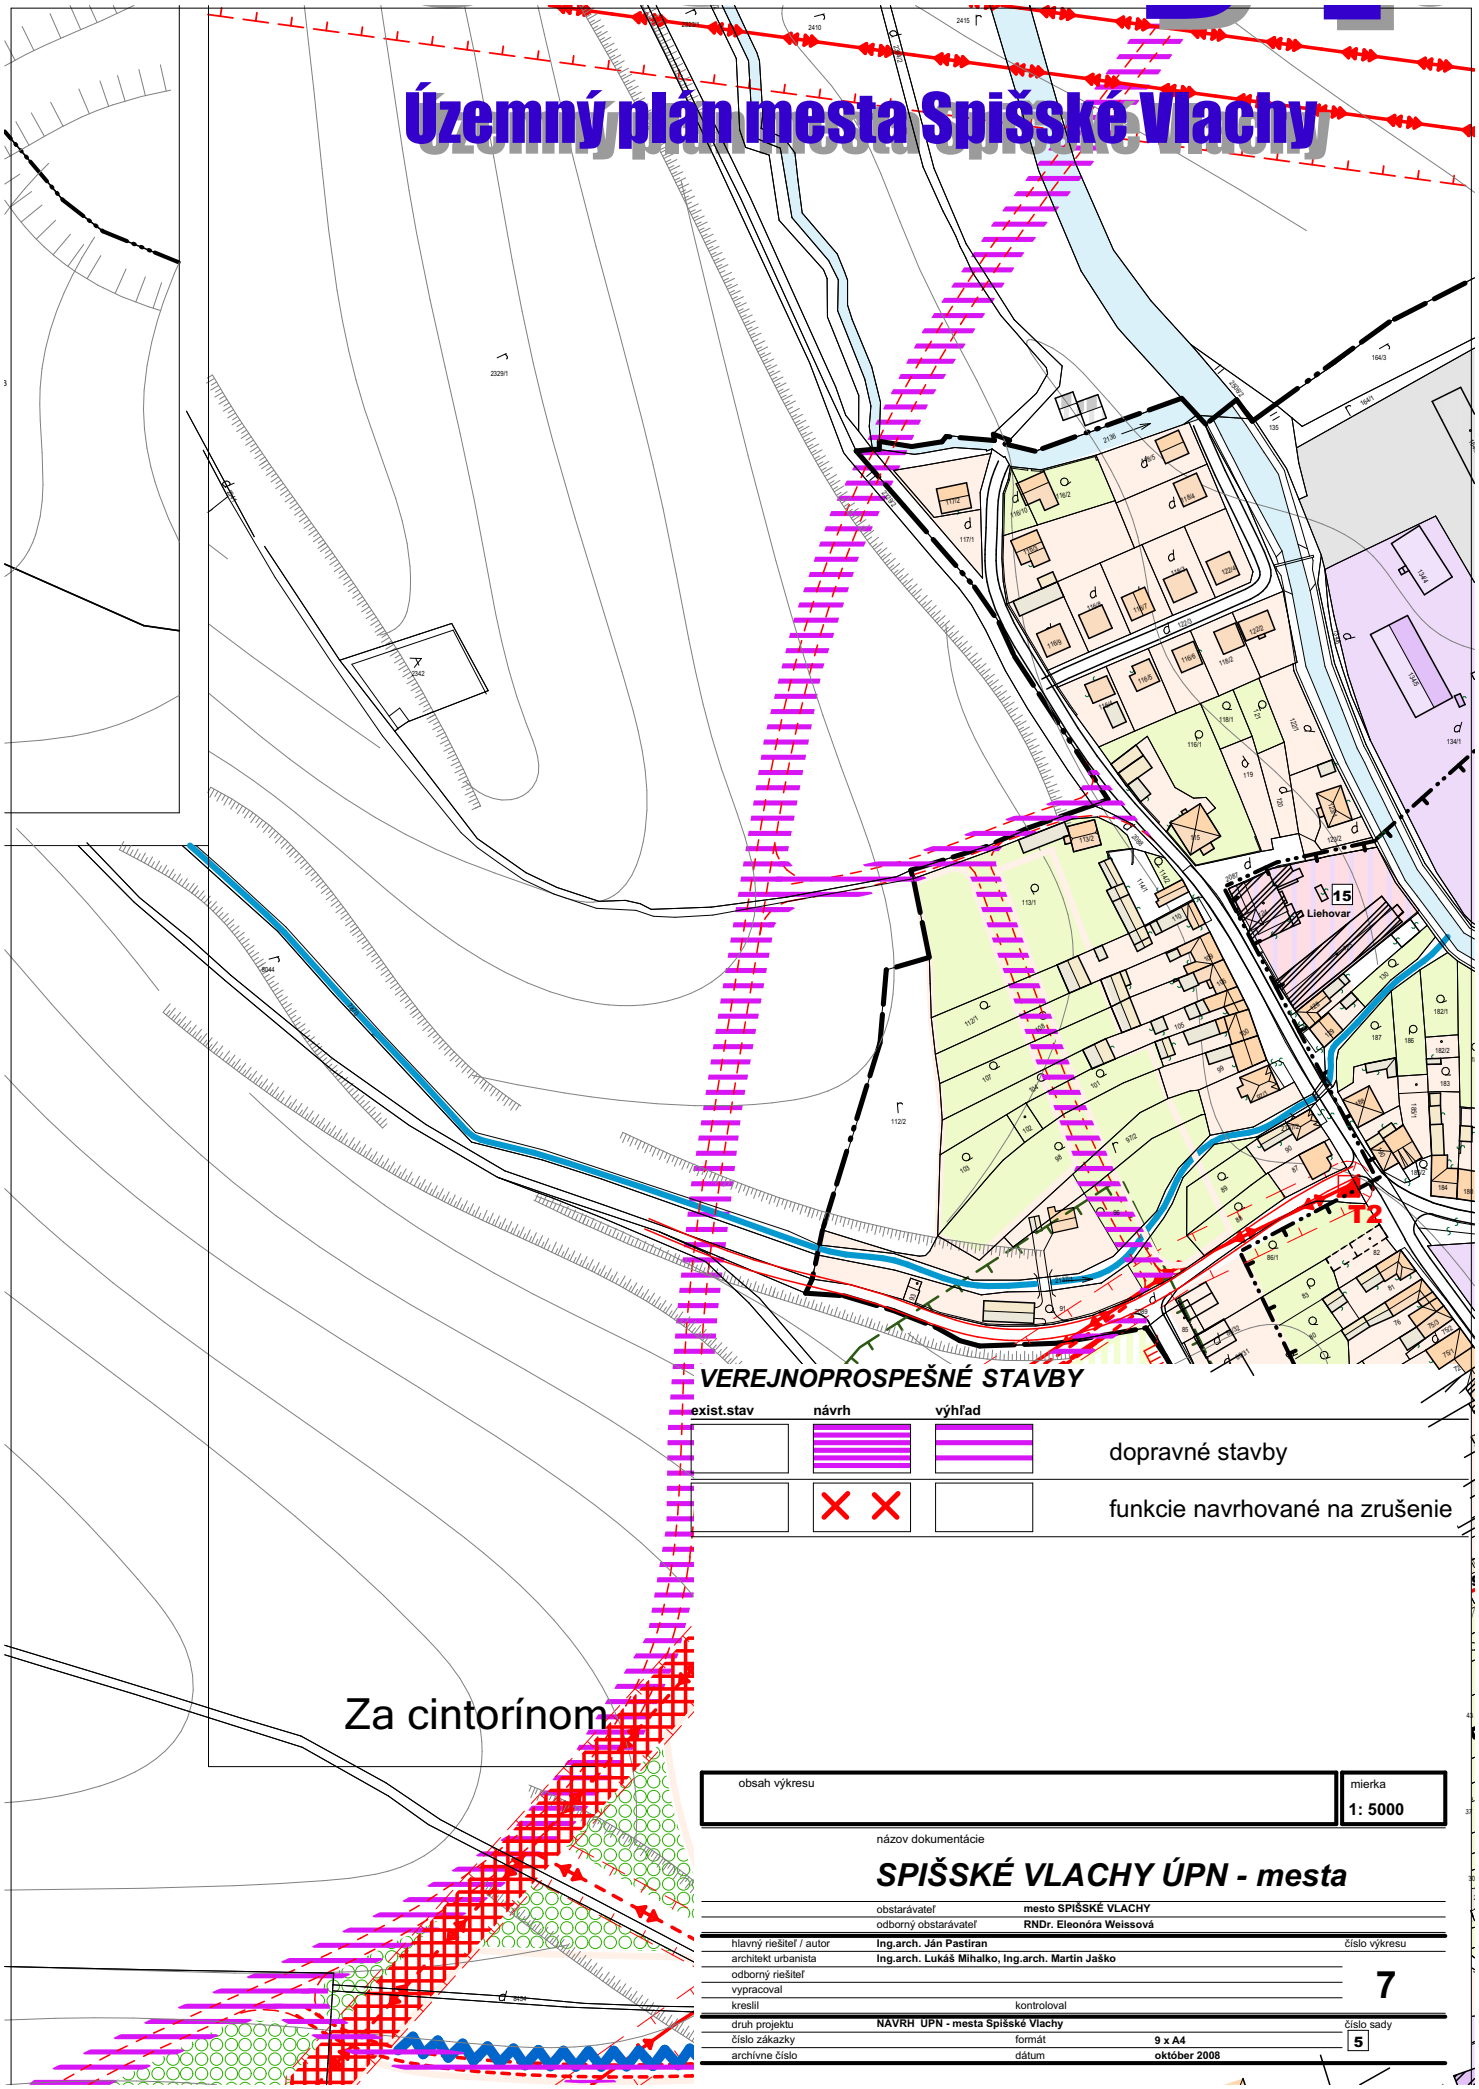

VEREJNOPROSPEŠNÉ STAVBY

exist.stav	návrh	výhľad	
			dopravné stavby
			funkcie navrhované na zrušenie

Za cintorínom

obsah výkresu		mierka
		1: 5000
názov dokumentácie		
SPIŠSKÉ VLACHY ÚPN - mesta		
obstarávateľ	mesto SPIŠSKÉ VLACHY	
odborný obstarávateľ	RNDr. Eleonóra Weissová	
hlavný riešiteľ / autor	Ing.arch. Ján Pastrňan	číslo výkresu
architekt urbanista	Ing.arch. Lukáš Mihalko, Ing.arch. Martin Jaško	7
odborný riešiteľ		
vypracoval		
kreslil	kontroloval	
druh projektu	NAVRH ÚPN - mesta Spišské Vlachy	číslo sady
číslo zákazky	formát	5
archívne číslo	dátum	október 2008