




Územný plán mesta Spišské Vlachy

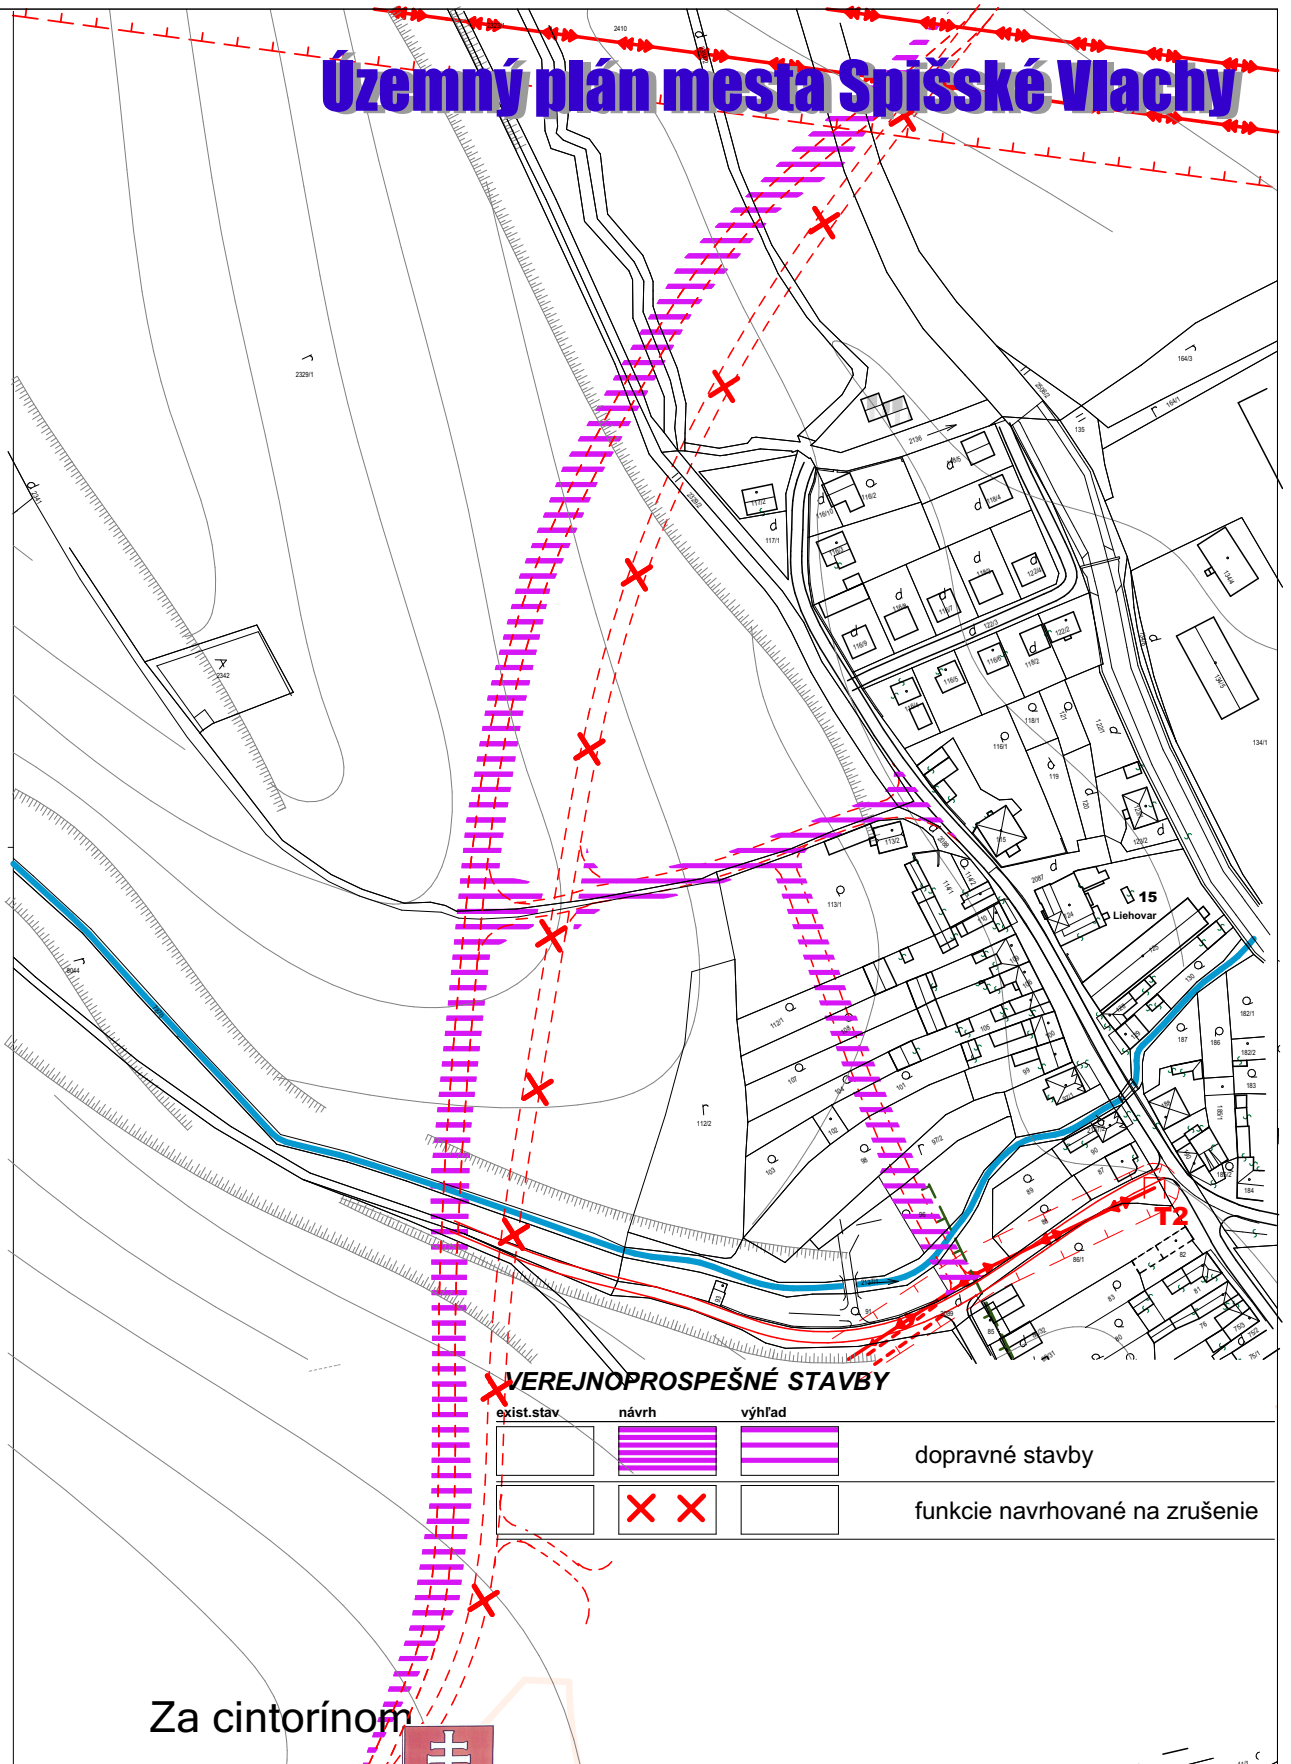

VEREJNOPROSPEŠNÉ STAVBY

exist.stav	návrh	výhľad	
			dopravné stavby
			funkcie navrhované na zrušenie

Za cintorínom

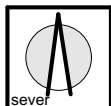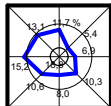

**SCHÉMA
VEREJNOPROSPEŠNÝCH STAVIEB**

obsah výkresu	SCHÉMA VEREJNOPROSPEŠNÝCH STAVIEB	mierka 1: 5000
---------------	--	--------------------------

názov dokumentácie

ZaD č.4/2021 územného plánu mesta SPIŠSKÉ VLACHY

obstarávateľ	mesto SPIŠSKÉ VLACHY		číslo výkresu
odborný obstarávateľ	Ing. Ján Kunák		7
hlavný riešiteľ / autor	Ing.arch. Ján Paštrán		
architekt urbanista	Ing.arch. Lukáš Mihalko, Ing.arch. Martin Jaško		
odborný riešiteľ	Ing. Vojtech Pejko		
vypracoval			
kreslil		kontroloval	
druh projektu	ZaD č.4/2021 ÚPN - mesta Spišské Vlachy		číslo sady
číslo zákazky		formát	2 x A4
archívne číslo		dátum	04/2021