



Územný plán mesta Spišské Vlachy

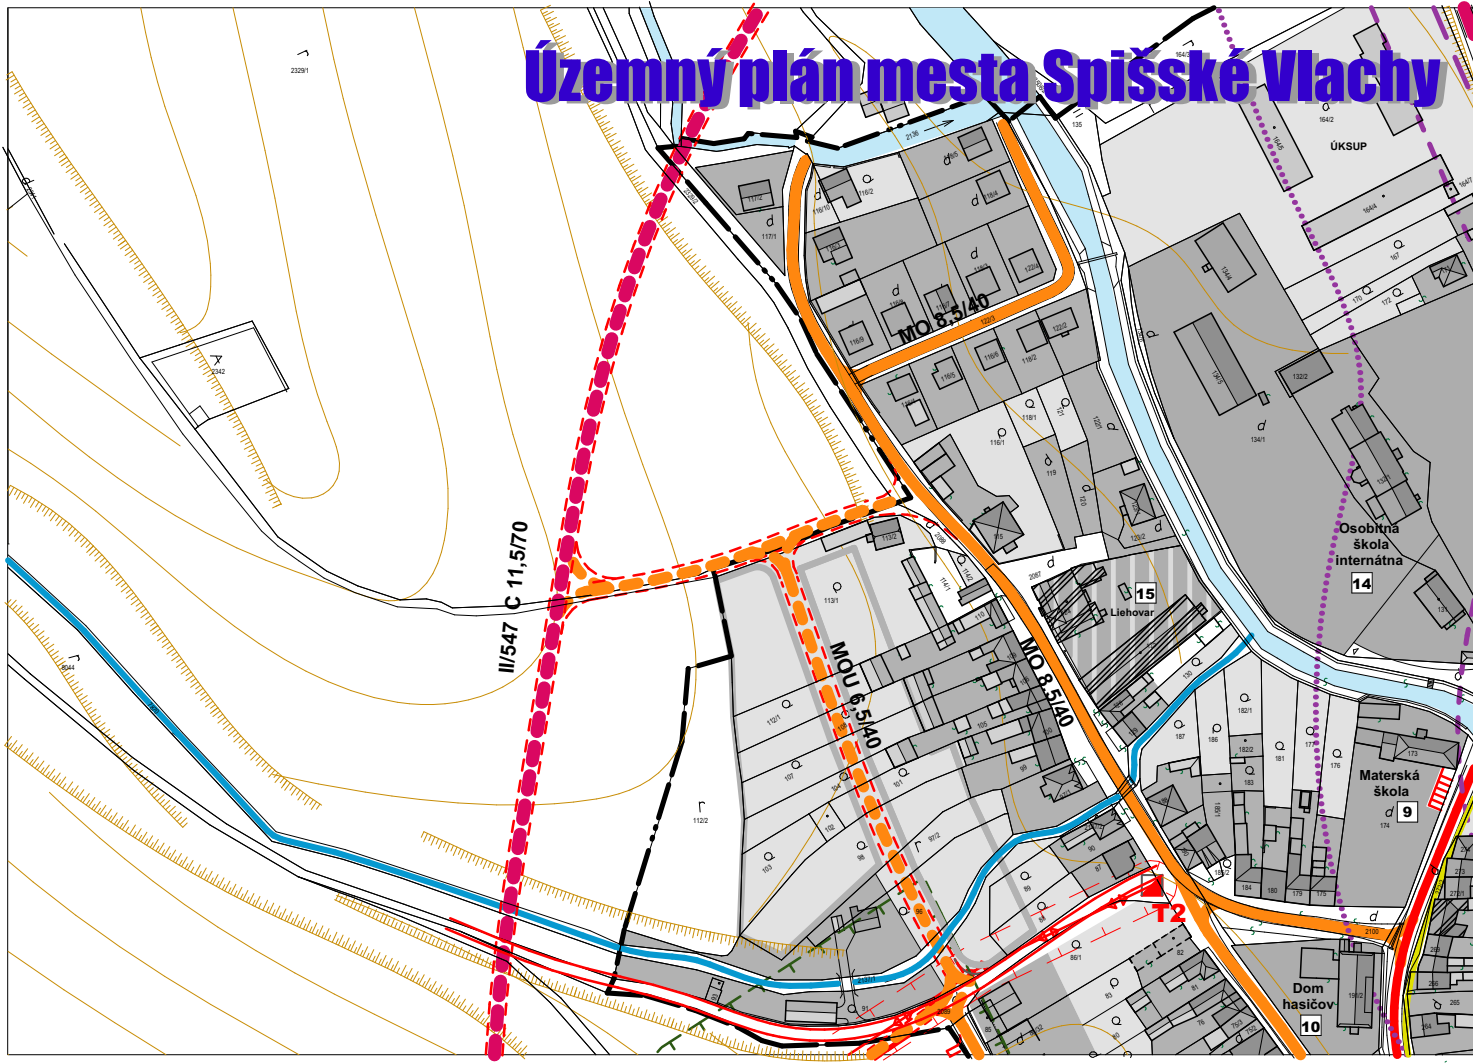



DOPRAVA

			cesty II. triedy
			cesty III. triedy
			miestne obslužné komunikácie
			miestne obslužné komunikácie
			nespevnené komunikácie
			katégória a funkčná trieda komunikácií

VÝKRES VEREJNÉHO DOPRAVNÉHO VYBAVENIA

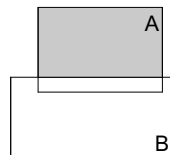

klad mapových listov

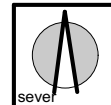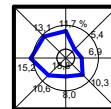

obsah výkresu
VÝKRES VEREJNÉHO DOPRAVNÉHO VYBAVENIA

mierka
1: 2000

názov dokumentácie

SPIŠSKÉ VLACHY ÚPN - mesta

obstarávateľ mesto SPIŠSKÉ VLACHY
odborný obstarávateľ RNDr. Eleonóra Weissová

hlavný riešiteľ / autor Ing.arch. Ján Pastrňan
architekt urbanista Ing.arch. Lukáš Mihalko, Ing.arch. Martin Jaško
odborný riešiteľ Ing. Vojtěch Pejko

číslo výkresu

3.A

druh projektu NAVRH ÚPN - mesta Spišské Vlachy

číslo sady

číсло zákazky formát 2 x A4
archívne číslo dátum október 2008 upravené 04/2021