



Územný plán mesta Spišské Vlachy

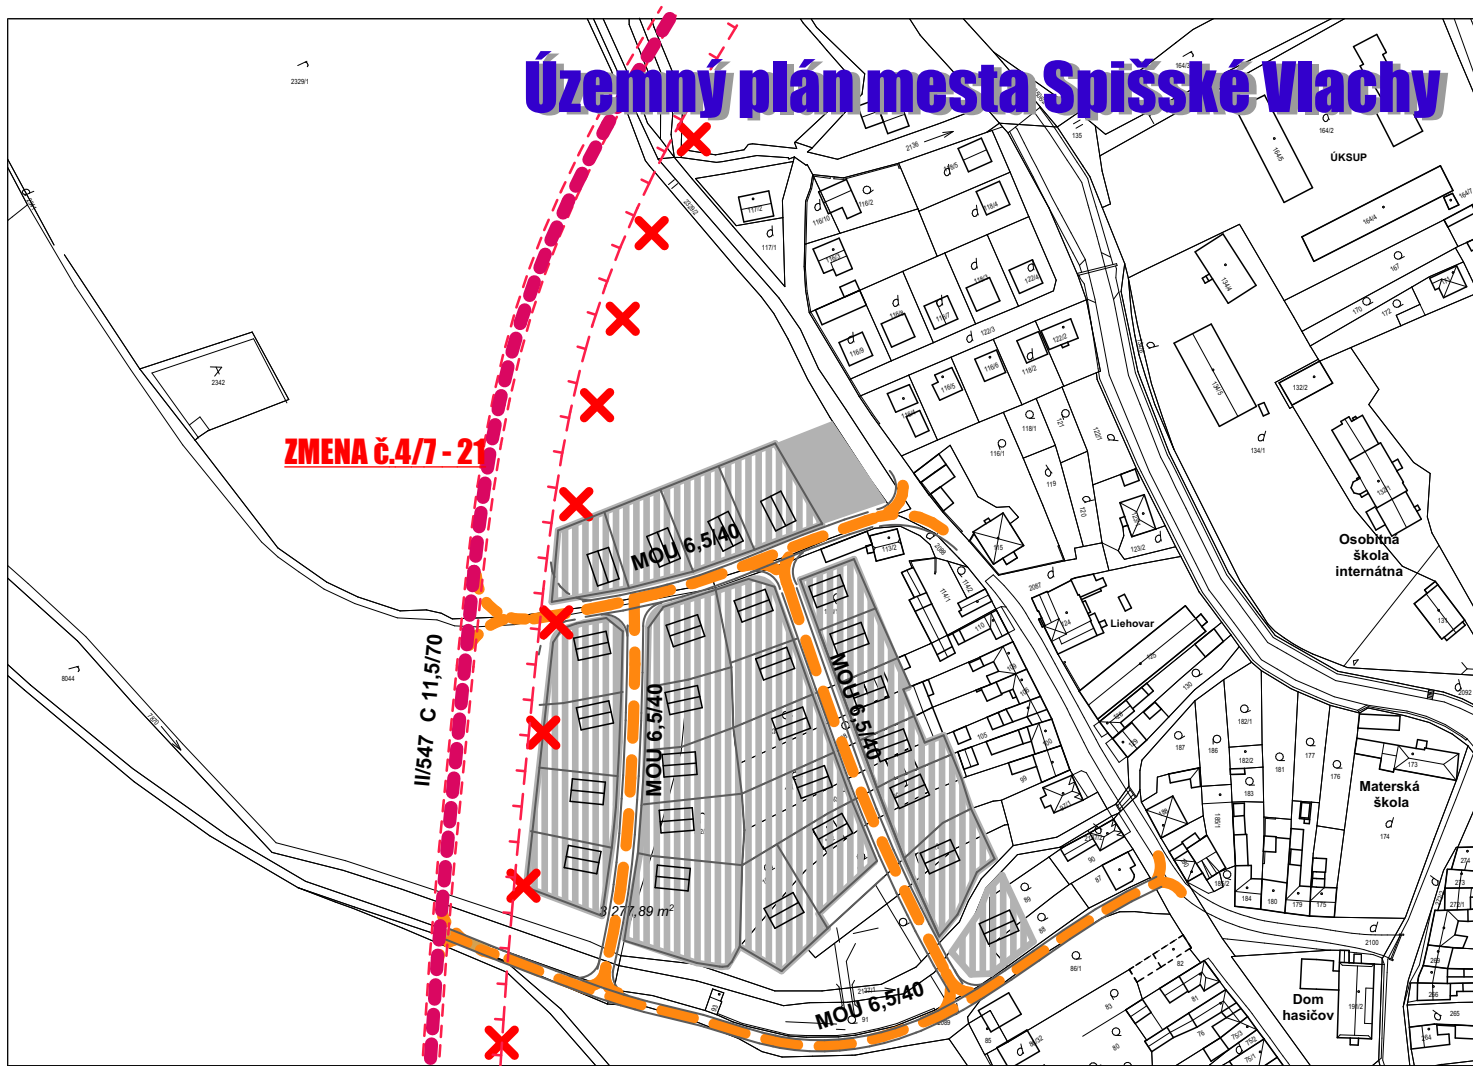

DOPRAVA

stav	návrh	výhľad	
			cesty II. triedy
			cesty III. triedy
			miestne obslužné komunikácie
			nespevnené komunikácie
MOU 6,5/40			kategória a funkčná trieda komunikácií
			funkcie navrhované na zrušenie

VÝKRES VEREJNÉHO DOPRAVNÉHO VYBAVENIA

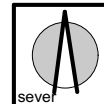

obsah výkresu	VÝKRES VEREJNÉHO DOPRAVNÉHO VYBAVENIA	mierka	1: 2000
---------------	--	--------	---------

ZaD č.4/2021 územného plánu mesta SPIŠSKÉ VLACHY

názov dokumentácie			číslo výkresu
obstarávateľ	mesto SPIŠSKÉ VLACHY		3.A
odborný obstarávateľ	Ing. Ján Kunák		
hlavný riešiteľ / autor	Ing.arch. Ján Pastrňan		
architekt urbanista	Ing.arch. Lukáš Mihalko, Ing.arch. Martin Jaško		
odborný riešiteľ	Ing. Vojtěch Pejko		
vypracoval			
kreslil		kontroloval	
druh projektu	ZaD č.4/2021 územného plánu mesta Spišské Vlachy		číslo sady
číslo zákazky	formát	2 x A4	
archívne číslo	dátum	04/ 2021	