


Územný plán mesta Spišské Vlachy

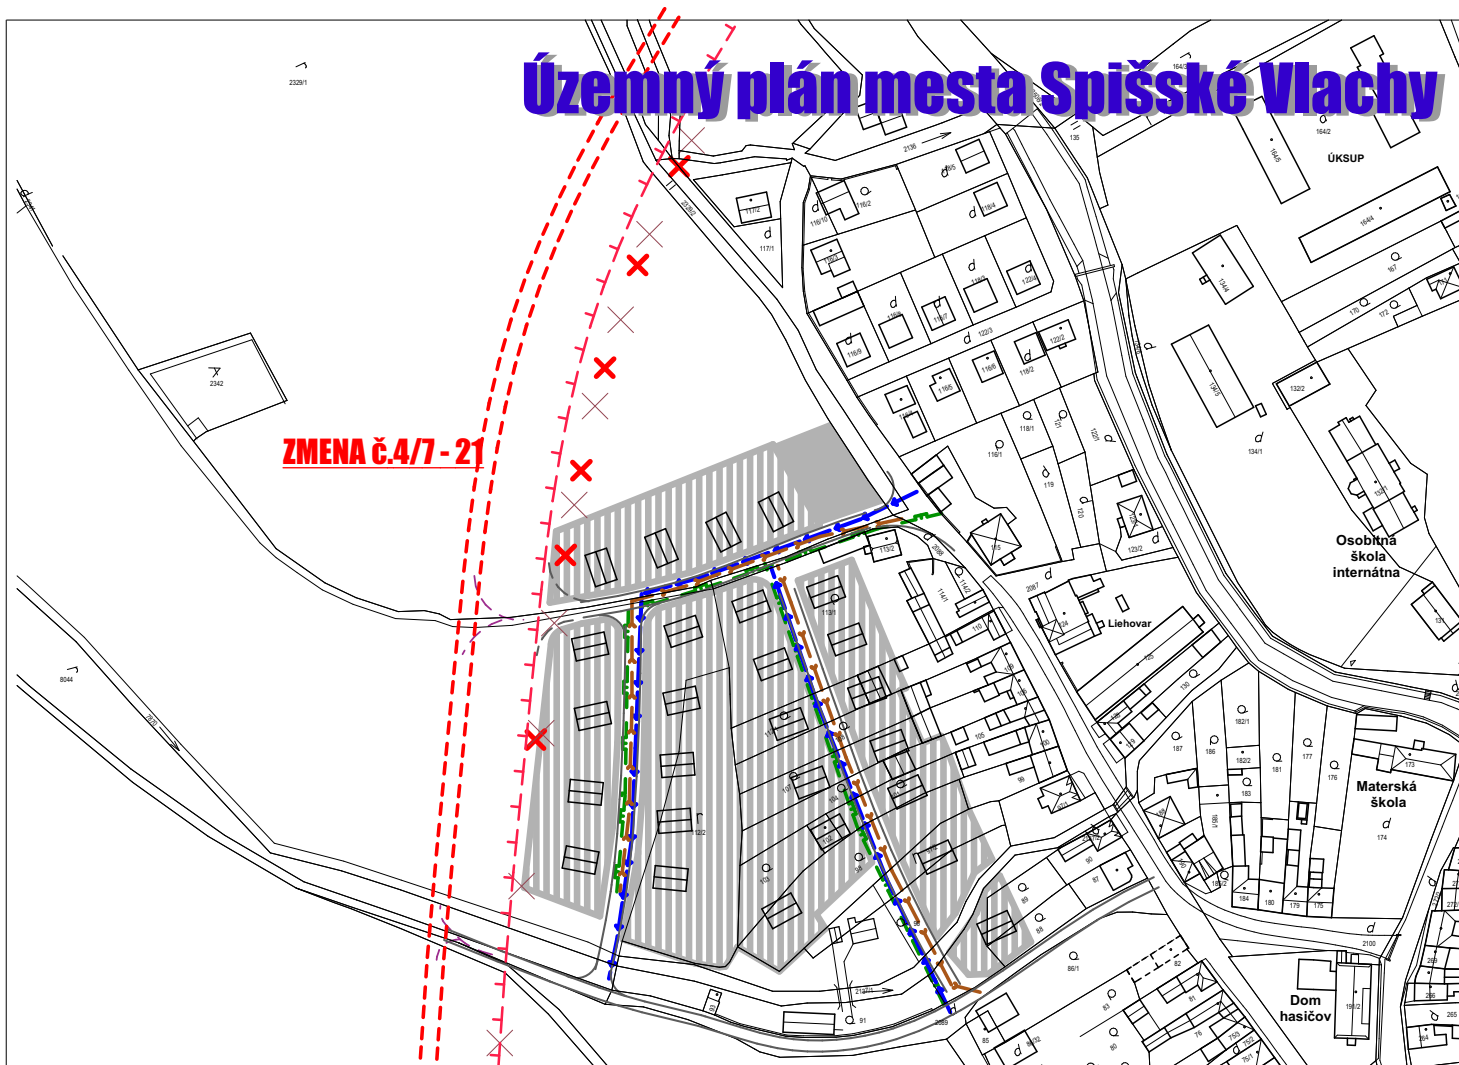


ZMENA č.4/7 - 21

LEGENDA :

exist.stav	návrh r-2020	výhľad r-2025	
			hranica zastavaného územia k 1. 1. 1990
			navrhovaná hranica zastavanosti podľa stavebného zákona
			rozvážacie vodovodné potrubie
			navrhovaná splašková kanalizácia PVC DN 300
			VTL plynovod
			STL plynovod
			transformátor 22/ 0,4 kV
			vzdušné VN el. vedenie
			plochy rodinných domov
			cestné komunikácie
			navrhovaná preložka cesty č. II/ 547
			funkcie navrhované na zrušenie

VÝKRES TECHNICKÉHO VYBAVENIA ÚZEMIA

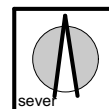

obsah výkresu	VÝKRES TECHNICKÉHO VYBAVENIA ÚZEMIA	mierka	1: 2000
---------------	--	--------	----------------

ZaD č.4/2021 územného plánu mesta SPIŠSKÉ VLACHY

obstarávateľ	mesto SPIŠSKÉ VLACHY		
odborný obstarávateľ	Ing. Ján Kunák		
hlavný riešiteľ / autor	Ing.arch. Ján Pastrňan		číslo výkresu
architekt urbanista	Ing.arch. Lukáš Mihalko, Ing.arch. Martin Jaško		4.A
odborný riešiteľ	Ing. Vojtech Pejko		
vypracoval			
kreslil		kontroloval	
druh projektu	ZaD č.4/2021 UPN - mesta Spišské Vlachy		číslo sady
číslo zákazky	formát	2 x A4	
archívne číslo	dátum	04/2021	