


PRÍLOHA č.4
Pôdorys 4. PP

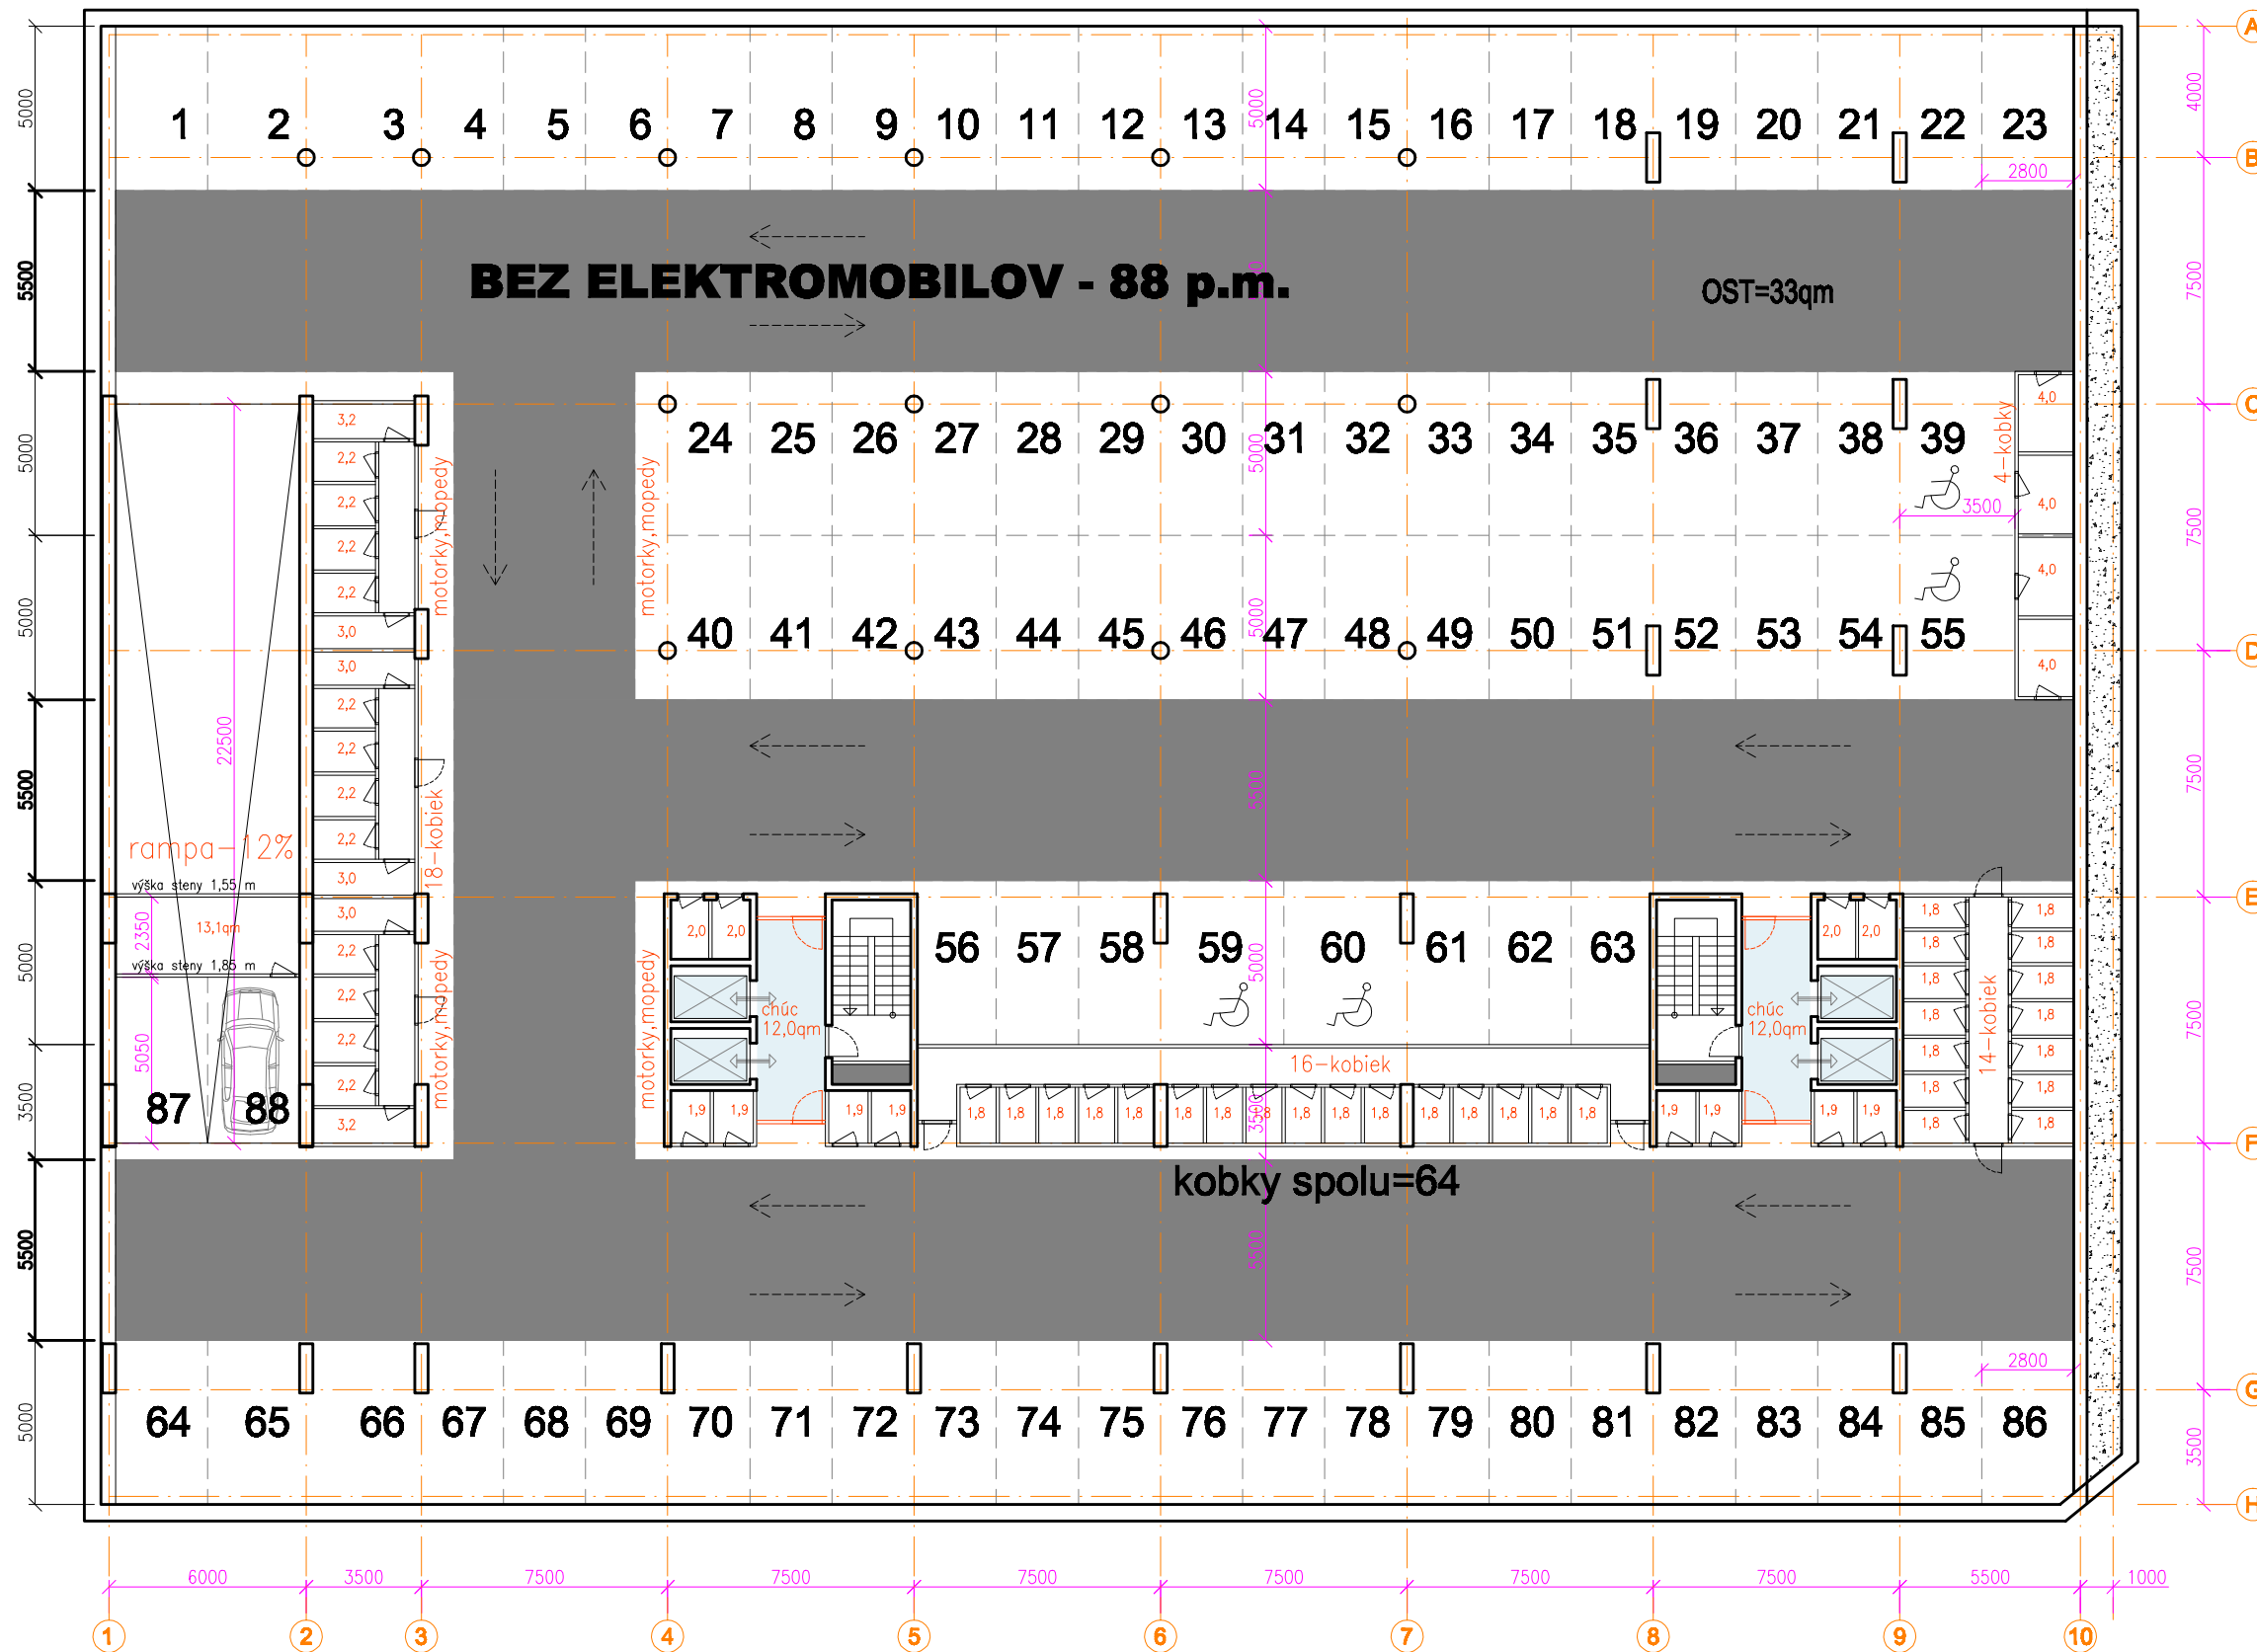

Zastavaná plocha existujúcej stavebnej jamy = 2 766 qm

PÔDORYS 4.PP, GARÁŽE