


PRÍLOHA č.5 Pôdorys 1. PP

MOTROGENERÁTOR
zložný výkon 88 kVA / 70,4 kW
menovitý výkon 80 kVA / 64 kW
rozmery = 2850 x 1000 x 1420 mm

OTVORY V STENÁCH, VÝŠKA = 1,0 M - PREVETRANIE GARÁŽE NA 1.PP

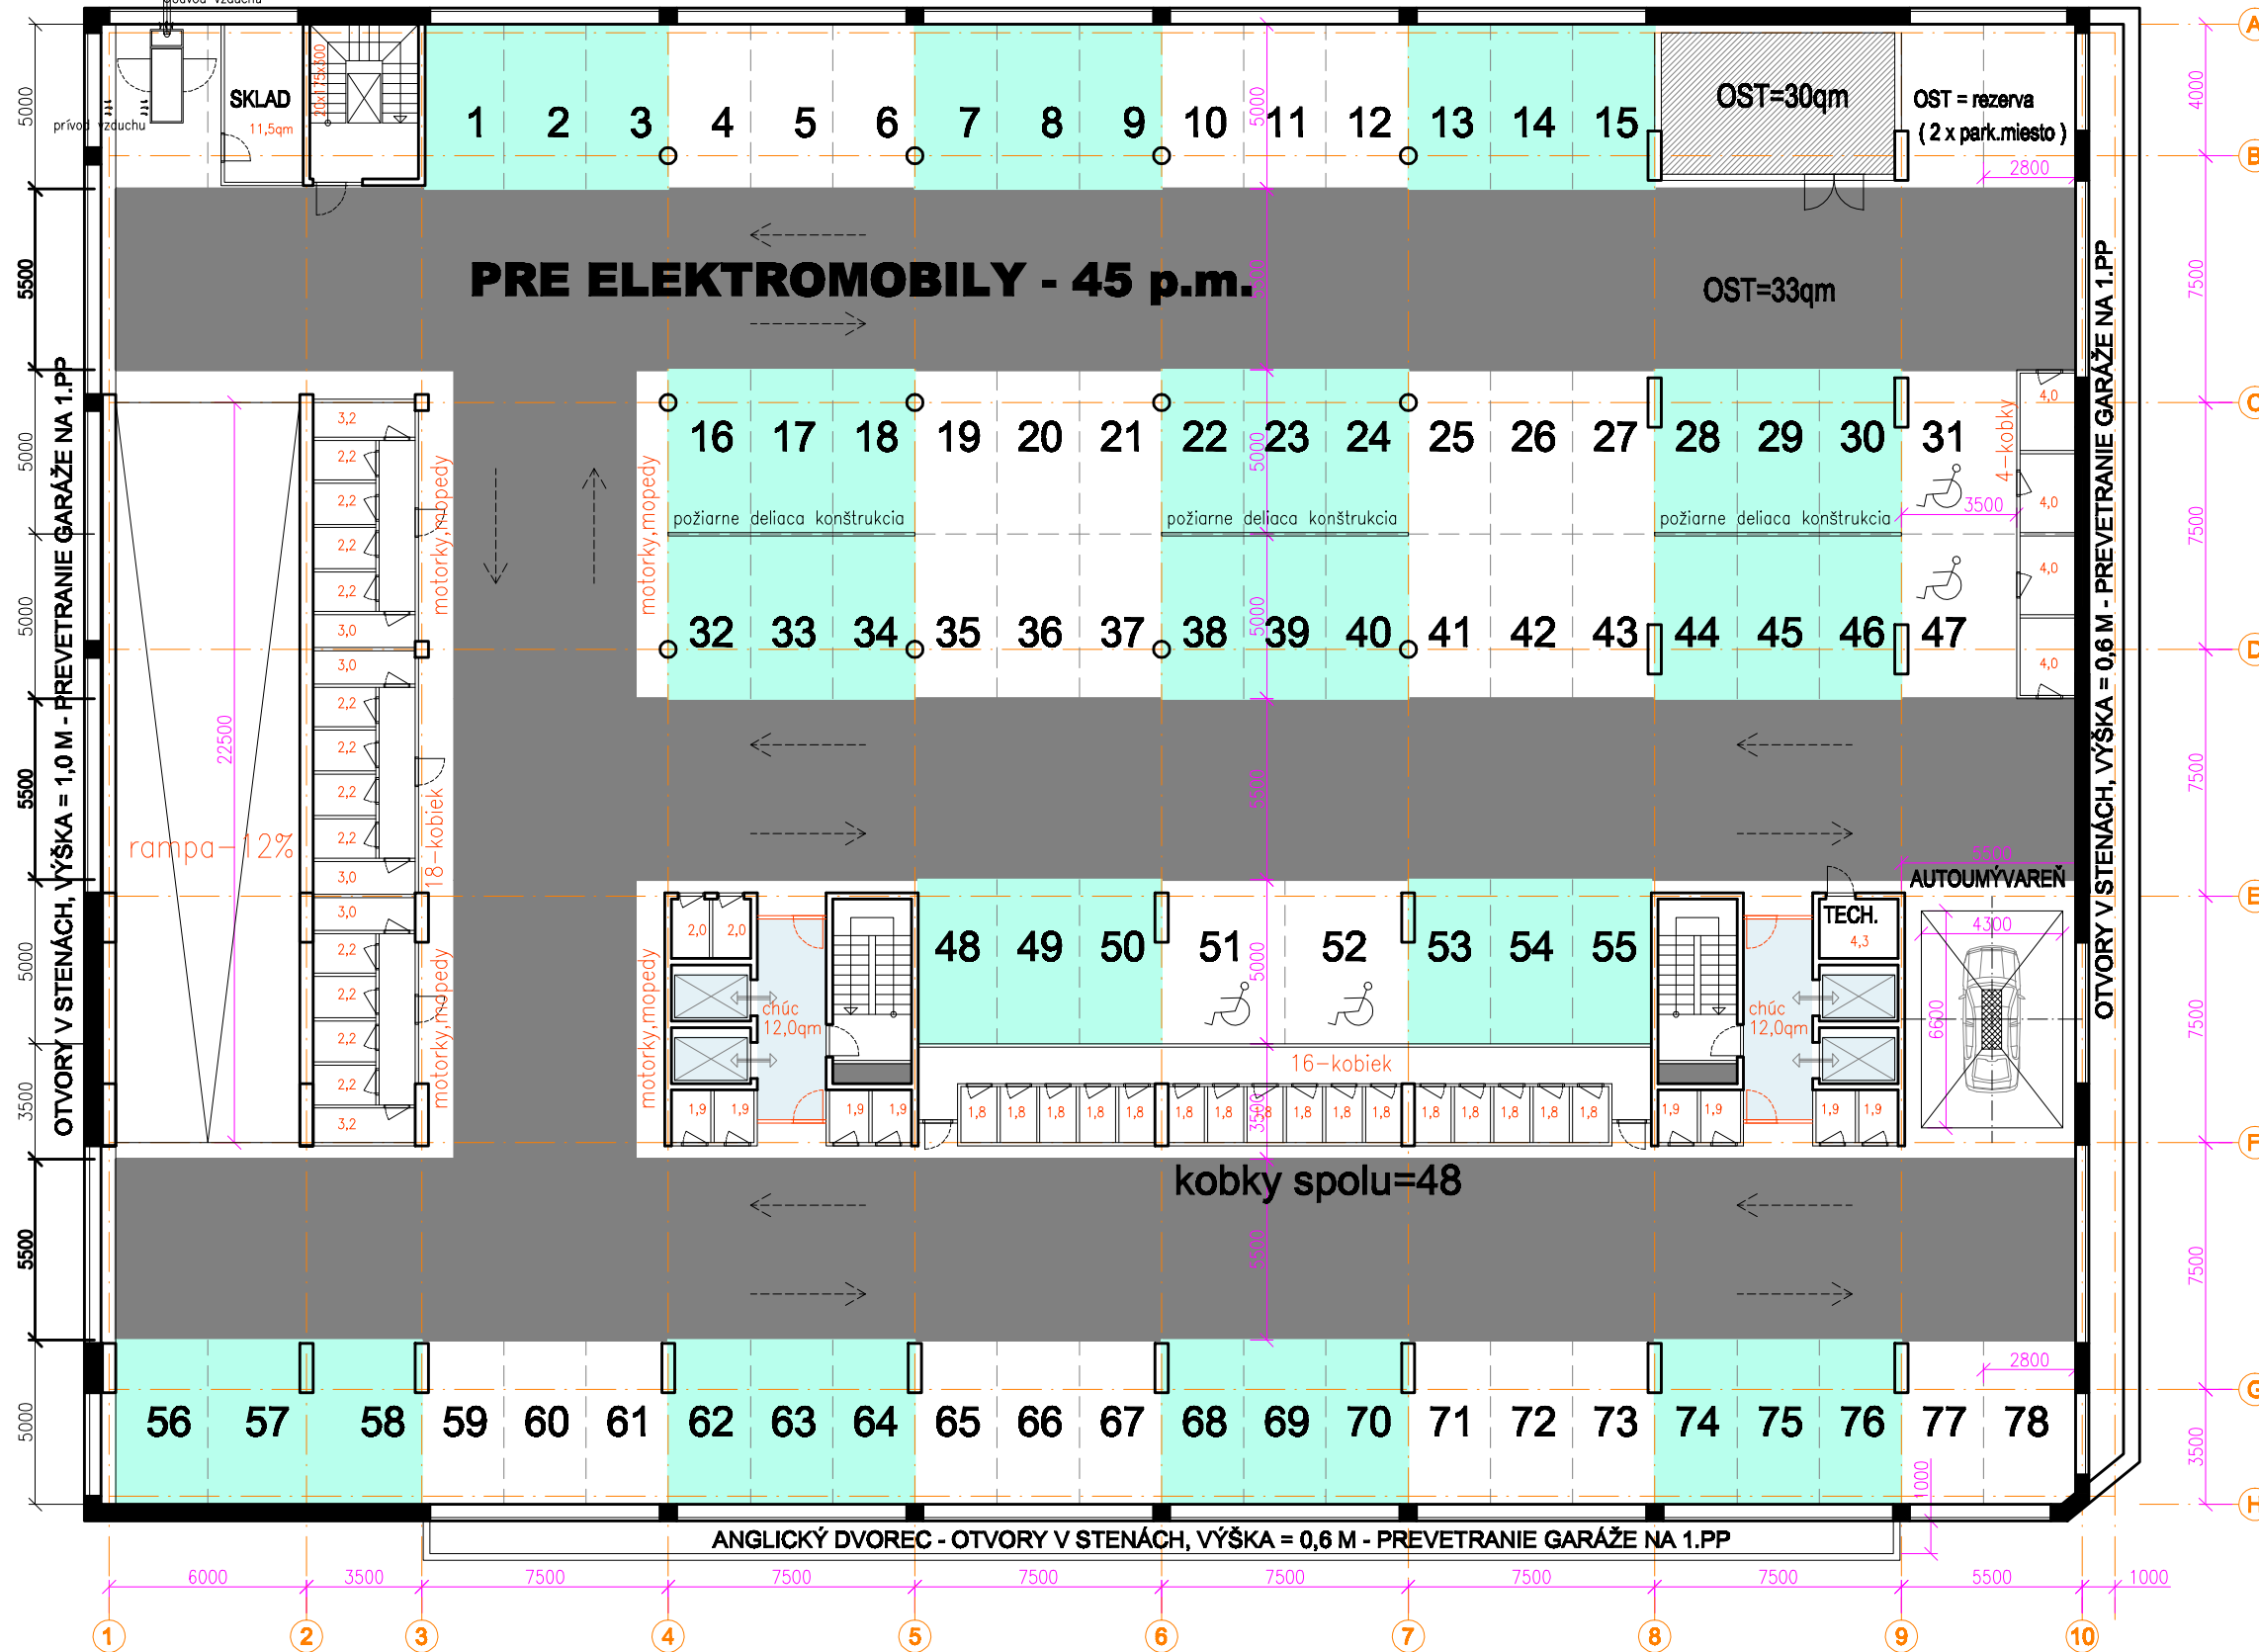

POČET GARÁŽOVÝCH MIEST A KOBIEK

PODLAŽIE	Gar.miesta z toho ZŤP	Kobky
1.PP	78	04
2.PP	86	04
3.PP	86	04
4.PP	88	04
SPOLU	338	240

kobky spolu=48

Zastavaná plocha existujúcej stavebnej jamy = 2 766 qm

PÔDORYS 1.PP, GARÁŽE PRE ELEKTROMOBILY

M 1:200

