



PRÍLOHA č.6
Pôdorys 1. NP

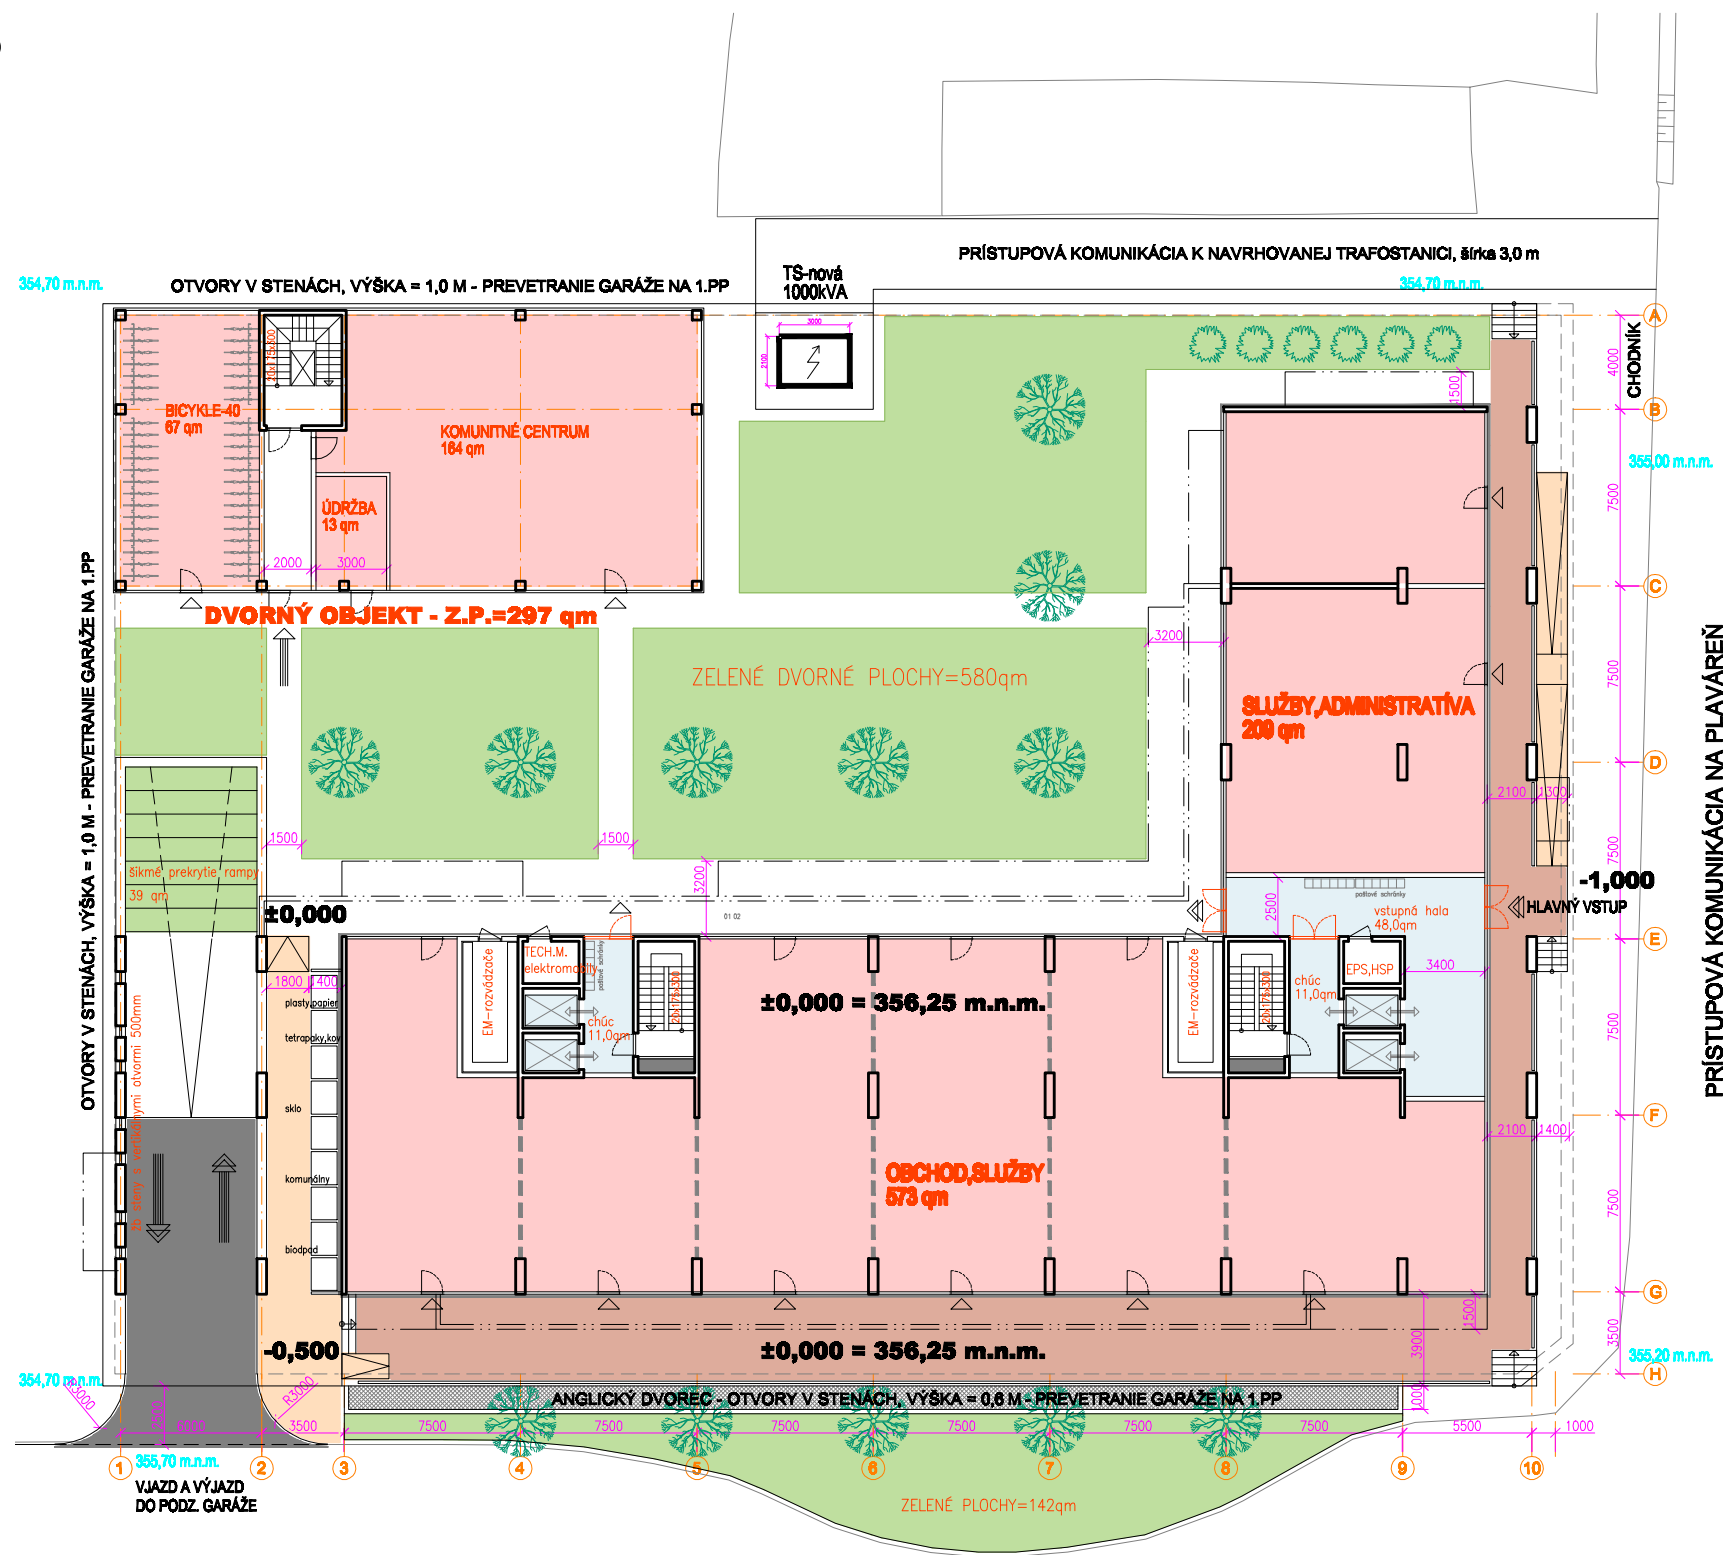

PRÍSTUPOVÁ KOMUNIKÁCIA NA PLAVÁREŇ

M 1:200

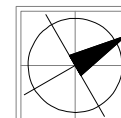

Zastavaná plocha obvodových konštrukcií = 990 qm

PÔDORYS 1.NP, OBCHOD-SLUŽBY