



PRÍLOHA č.8  
Pôdorys 16. NP

**DOSIAHNUTÉ KAPACITY:**

POČET BYTOV NA 2-13.NP	192 b.j. (12x16 b.j.)
POČET BYTOV NA 14.NP	15 b.j.
POČET BYTOV NA 15.NP	11 b.j.
POČET BYTOV NA 16.NP	11 b.j.
POČET BYTOV SPOLU	229 b.j.

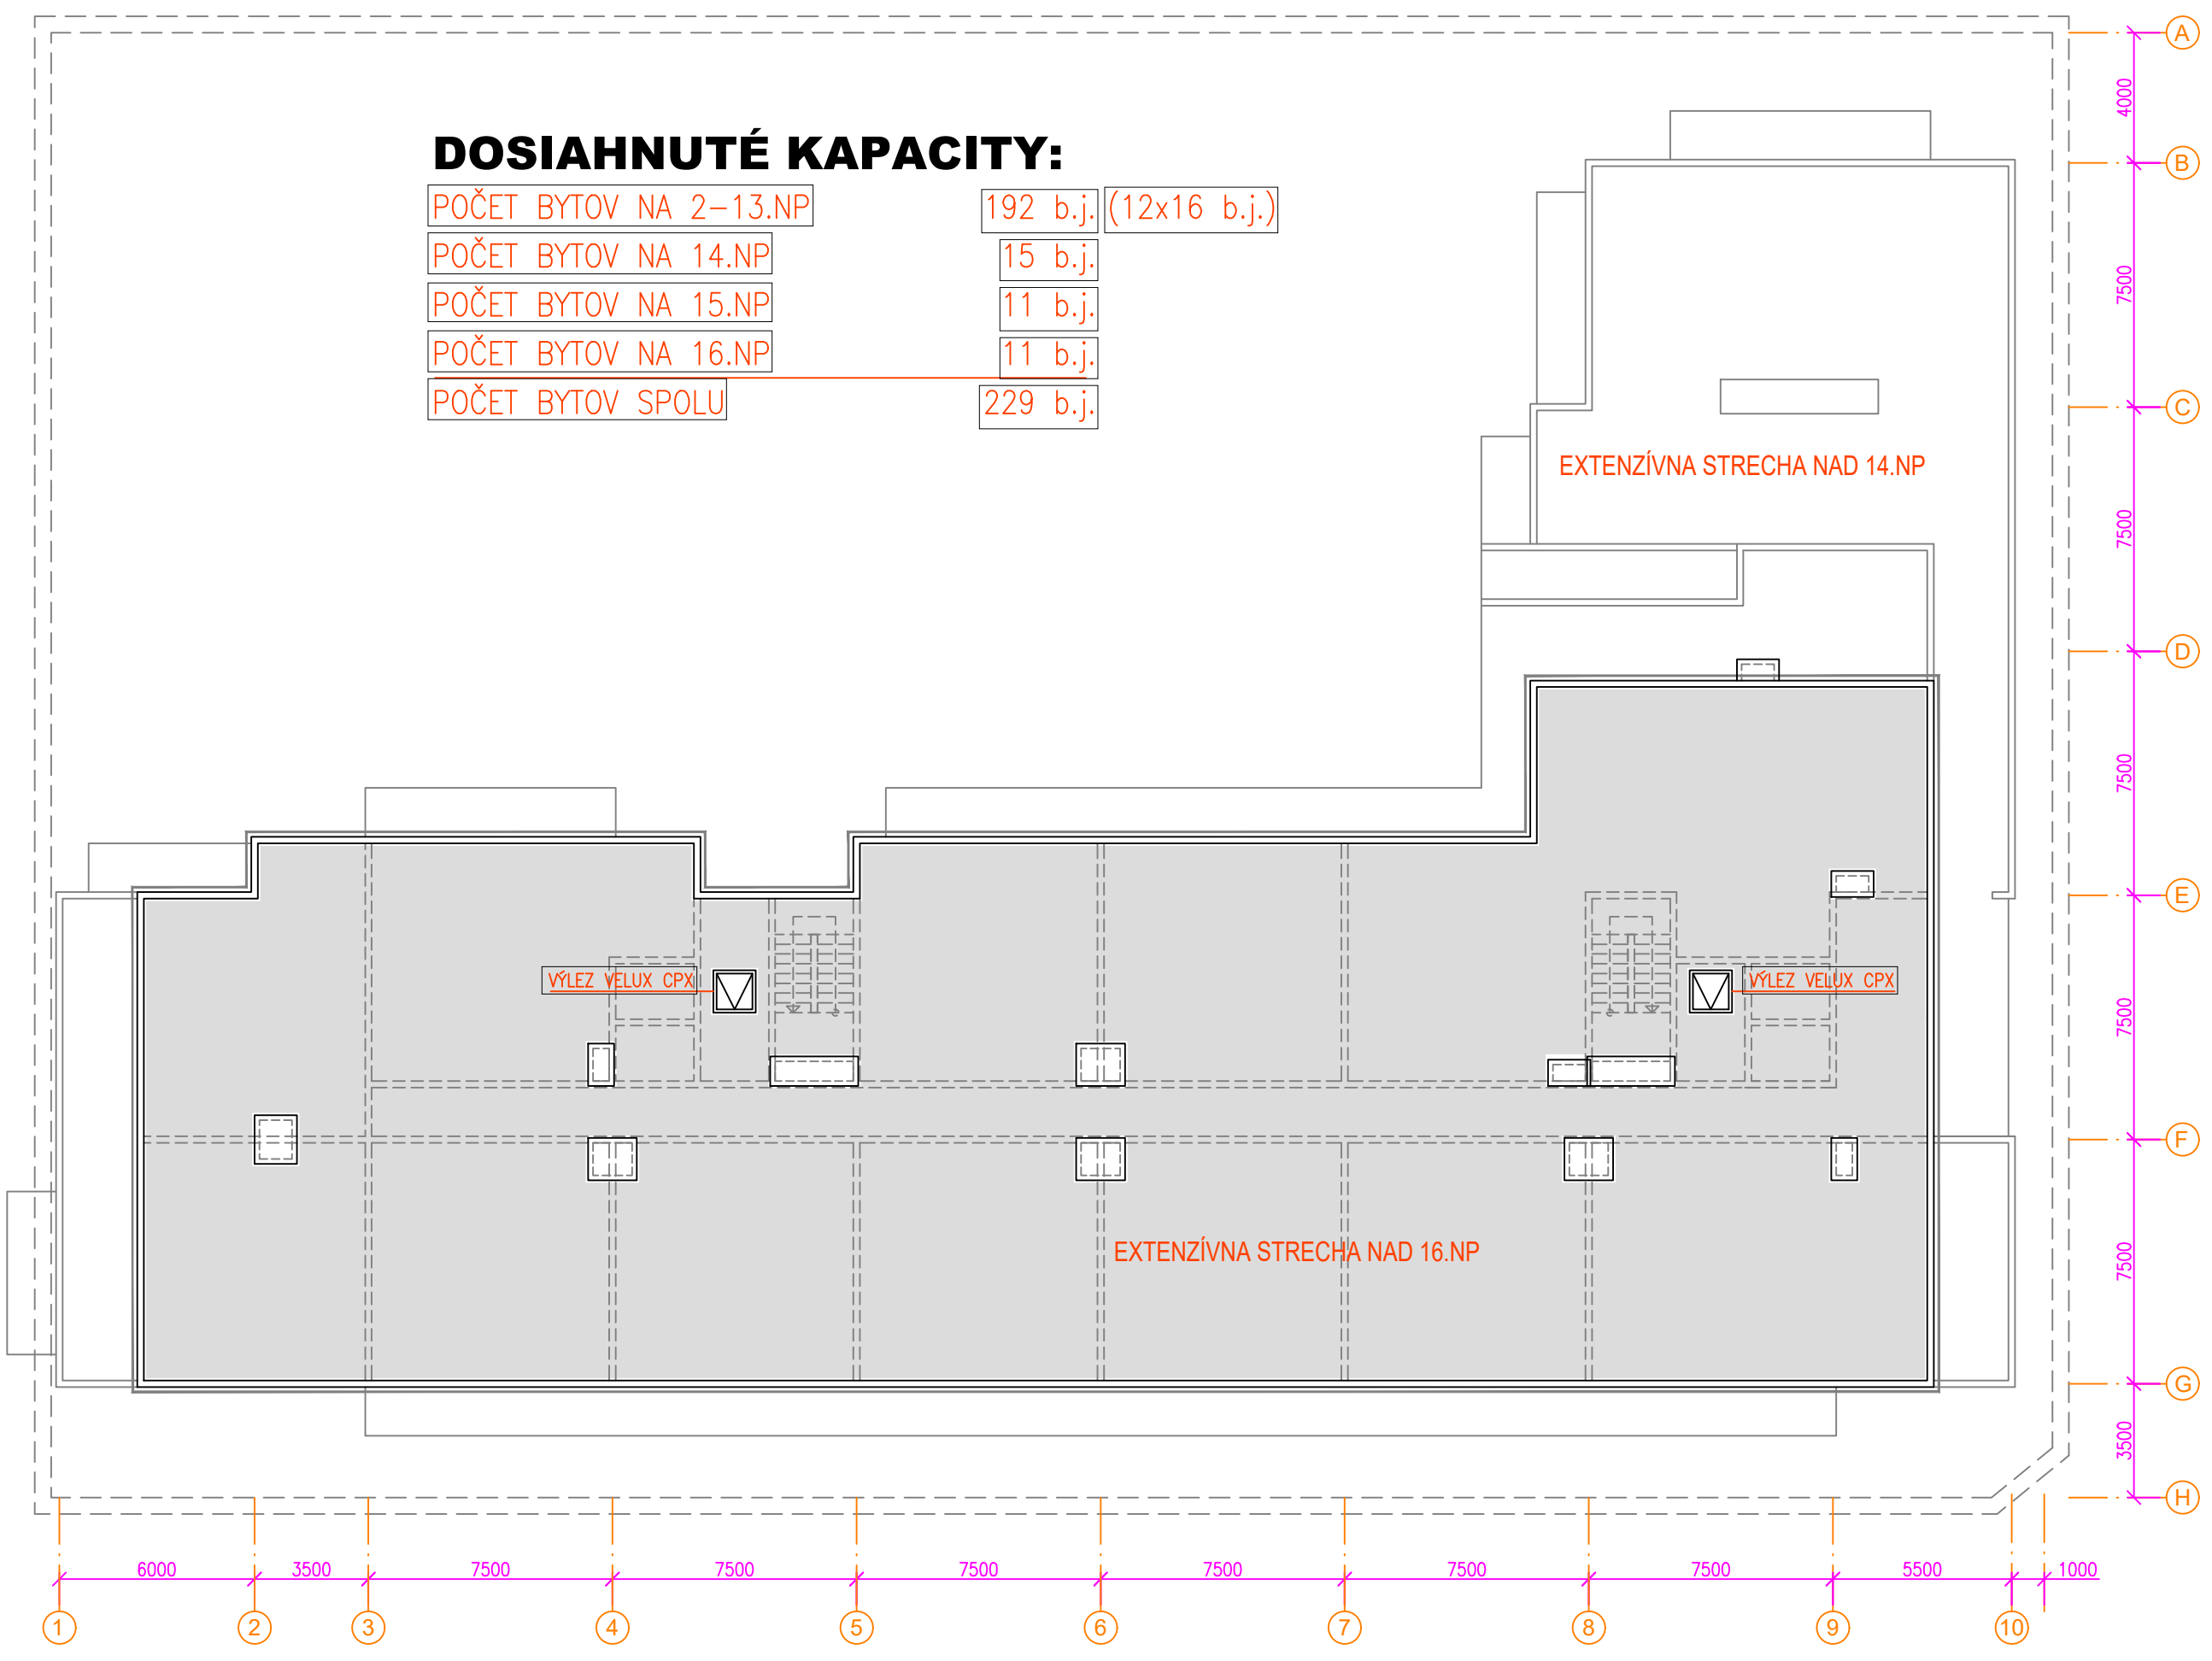

M 1:200

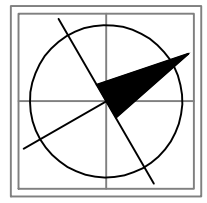

Zastavaná plocha strechy = 1 002 qm

STRECHA NAD 16.NP