


PRÍLOHA č.11
 Rezopohľad severovýchodný

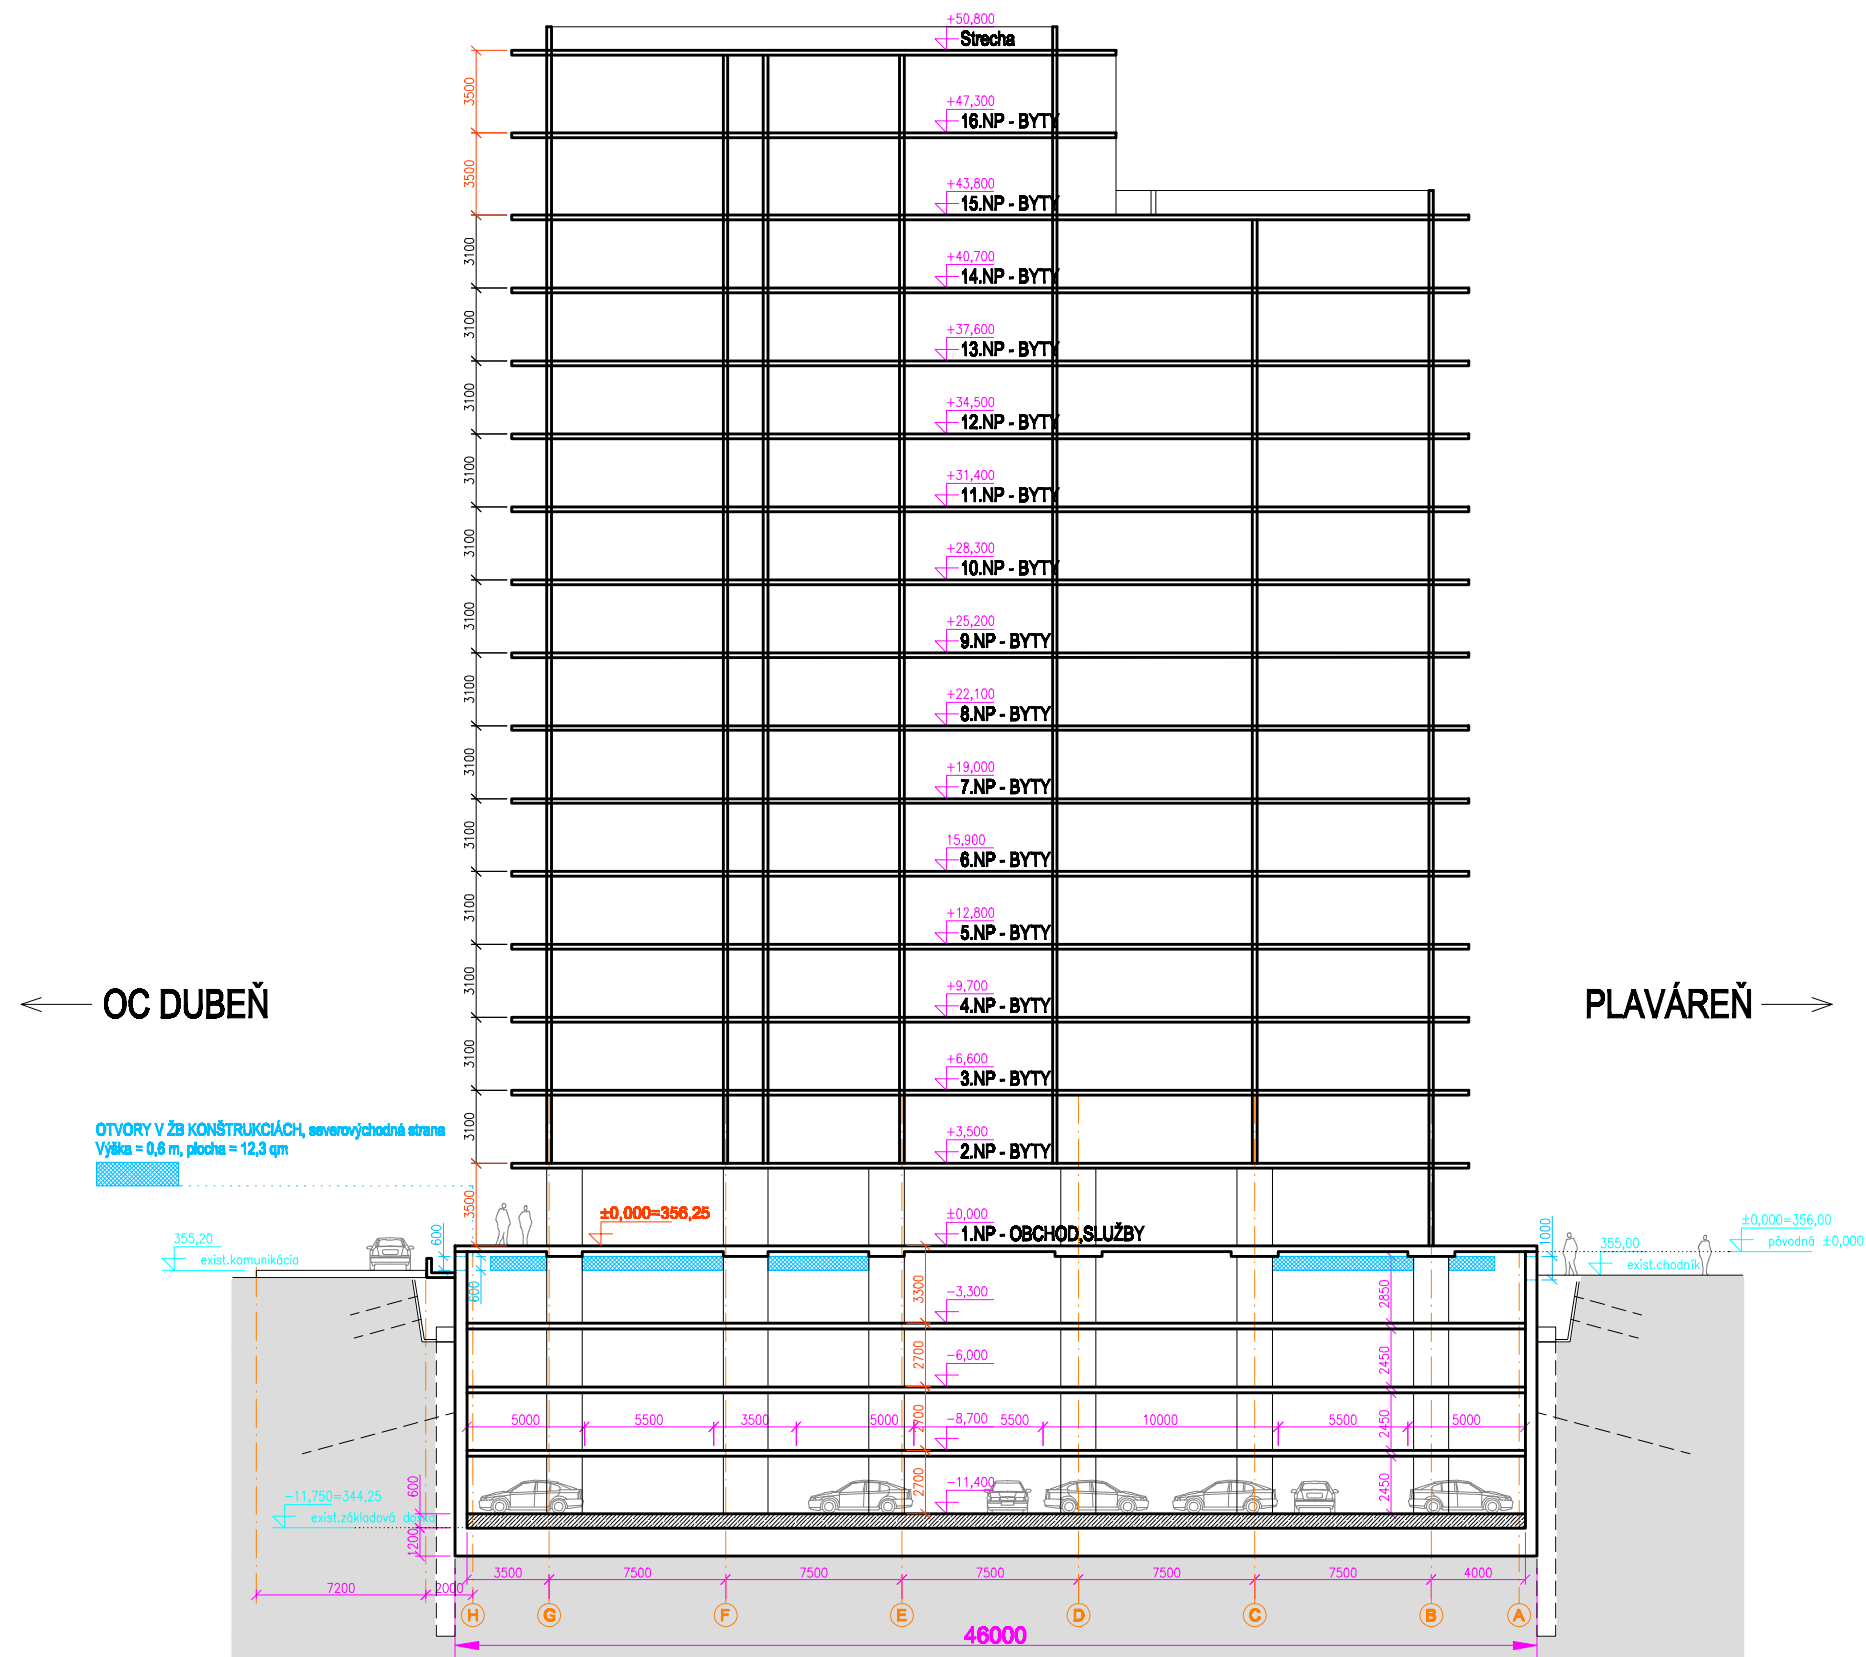

REZOPOHĽAD SEVEROVÝCHODNÝ - od komunikácie Pri plavárni