


Zmeny a doplnky č.2 ÚPN-O Ostratice

KOMPLEXNÝ VÝKRES PRIESTOROVÉHO USPORIADANIA A
FUNKČNÉHO VYUŽÍVANIA ÚZEMIA S VYZNAČENOU
ZÁVÄZNOU ČASŤOU RIEŠENIA A VEREJNOPROSPEŠNÝMI STAVBAMI

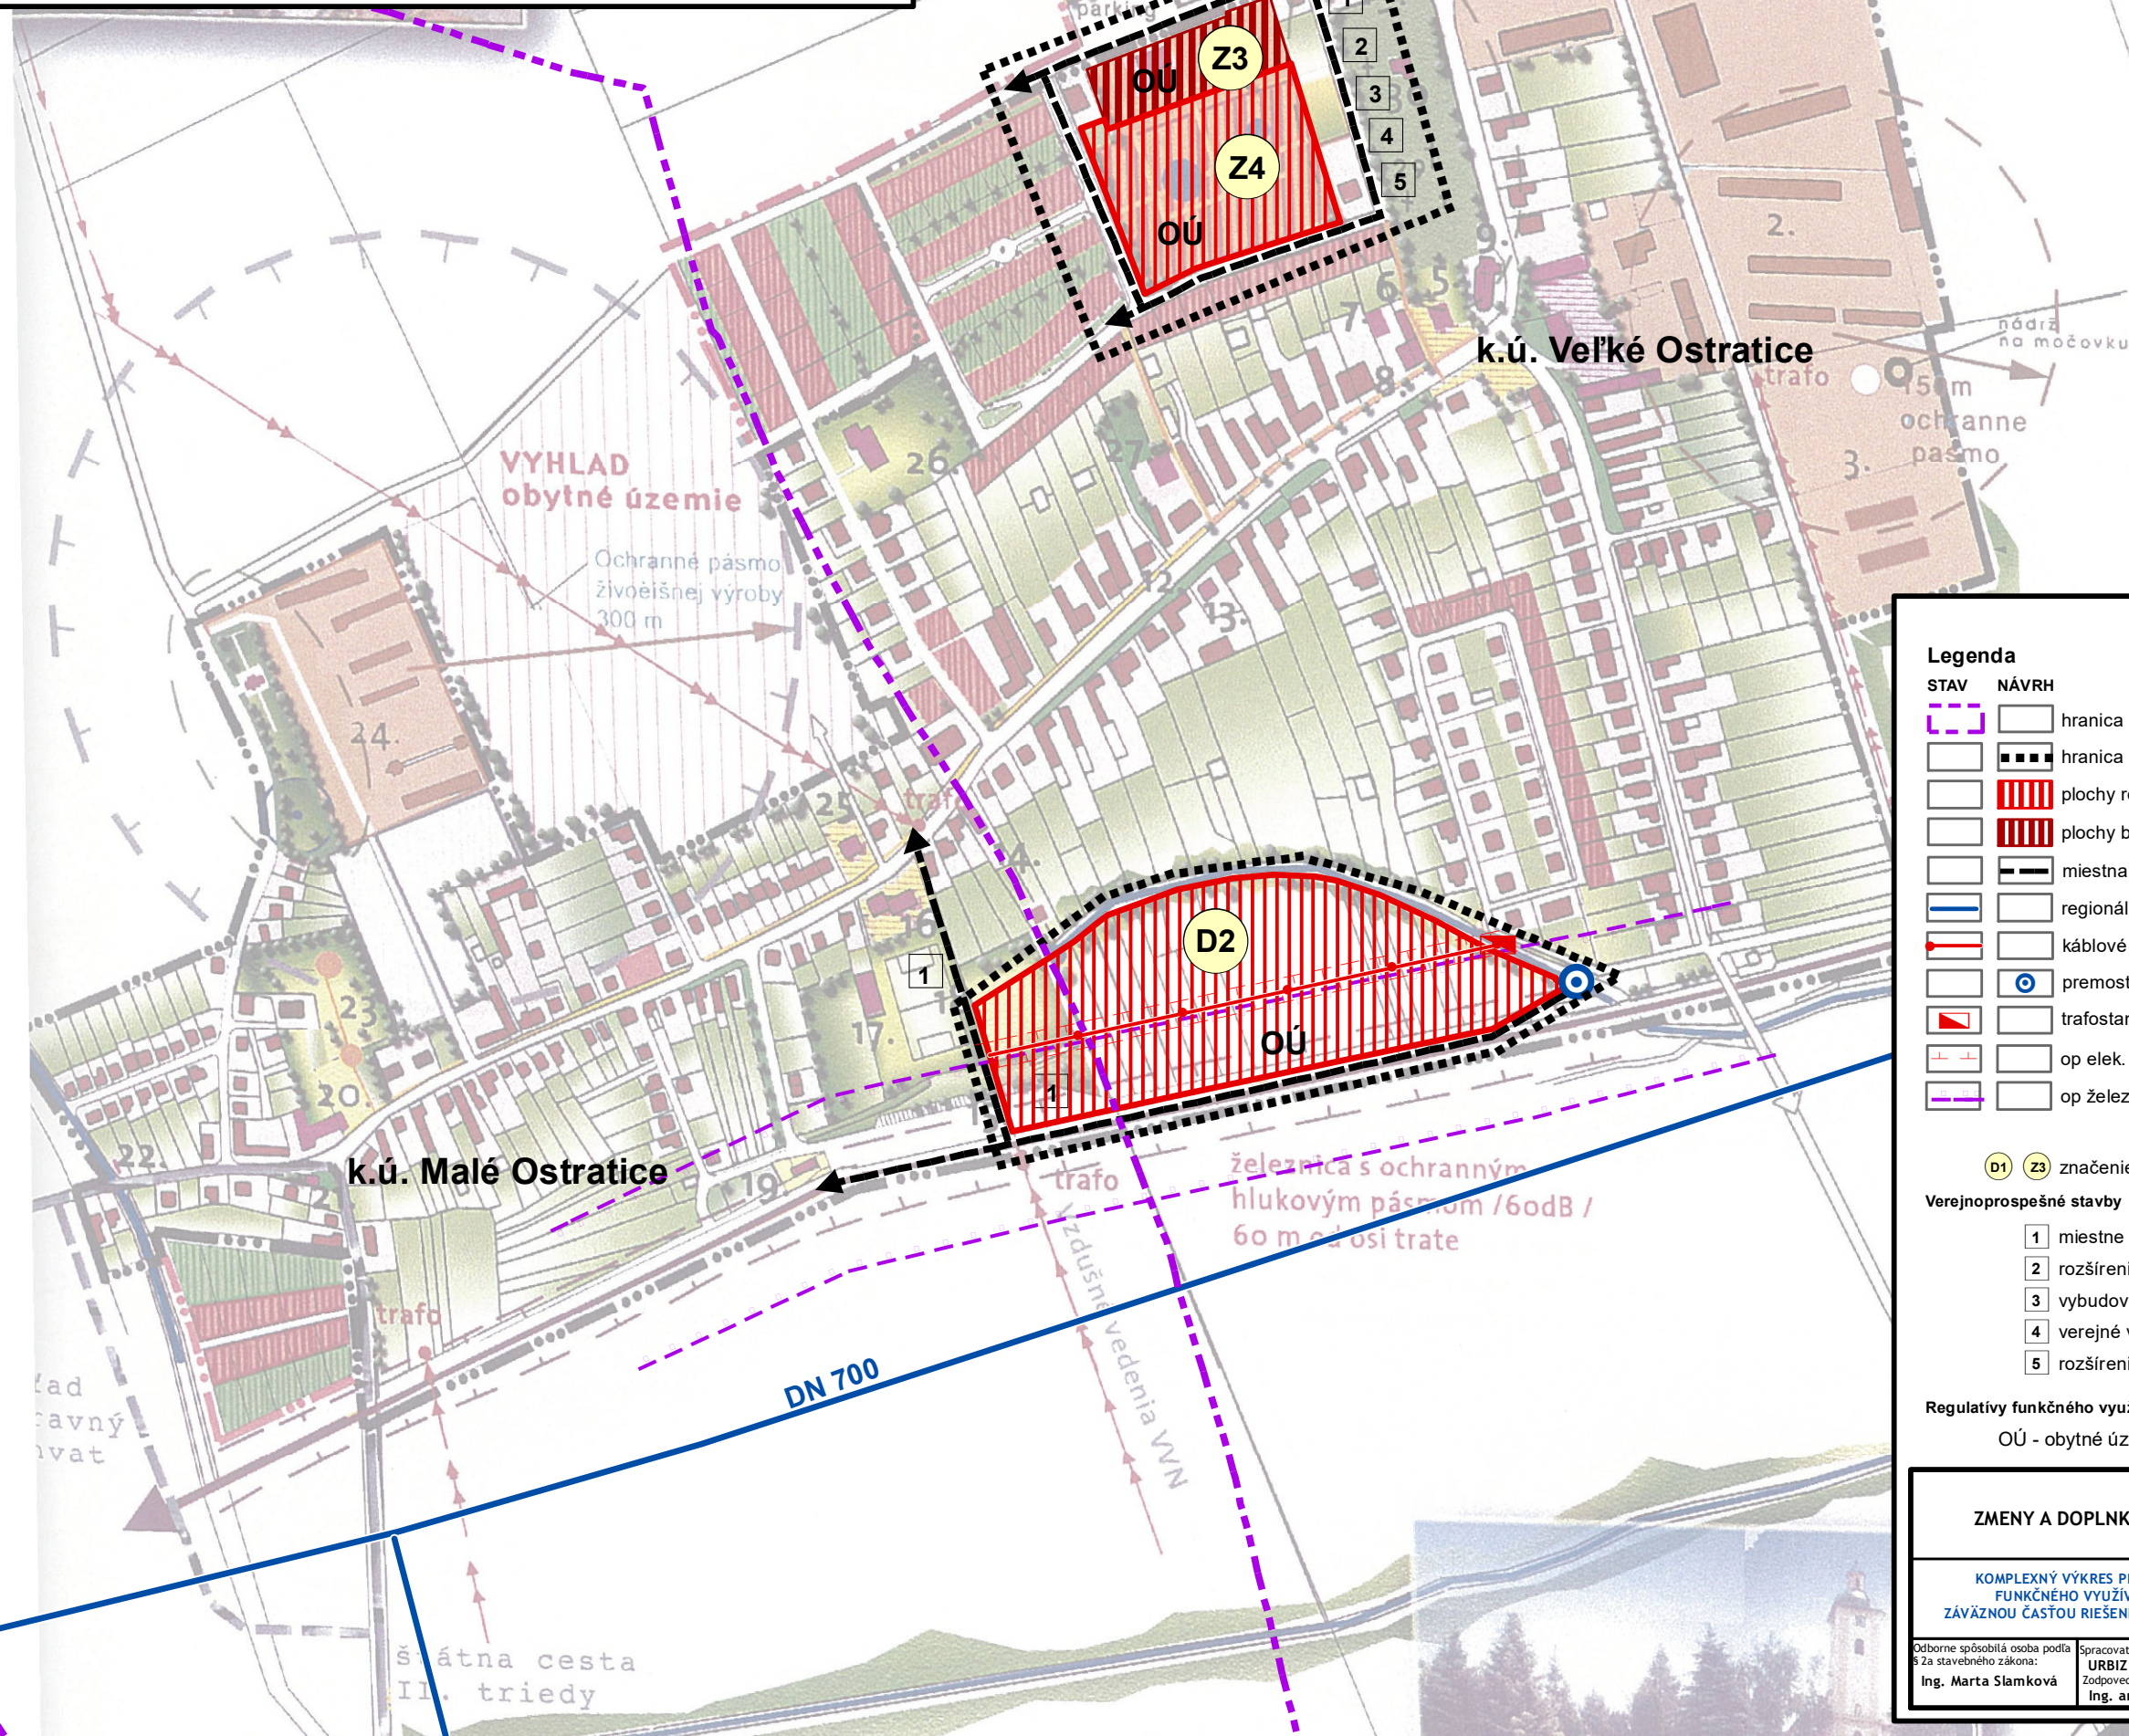

Legenda

STAV	NÁVRH
	hranica katastrálneho územia
	hranica riešeného územia
	plochy rodinných domov
	plochy bytových domov
	miestna komunikácia
	regionálny vodovod DN 700
	káblové vedenie VN elektrickej energie 22 kV
	premostenie hydromelioračného kanála
	trafostanica
	op elek. vedenia 22 kV
	op železnice

D1 D3 značenie plôch

Verejnoprospešné stavby

- 1 miestne komunikácie - vybudovanie
- 2 rozšírenie verejného vodovodu
- 3 vybudovanie verejnej kanalizácie
- 4 verejné vedenia elektrickej energie
- 5 rozšírenie STL plynovodu

Regulatívy funkčného využitia

OÚ - obytné územie

ZMENY A DOPLNKY Č.2 ÚPN-O OSTRATICE

KOMPLEXNÝ VÝKRES PRIESTOROVÉHO USPORIADANIA A
FUNKČNÉHO VYUŽÍVANIA ÚZEMIA S VYZNAČENOU
ZÁVÄZNOU ČASŤOU RIEŠENIA A VEREJNOPROSPEŠNÝMI STAVBAMI

Odborne spôsobilá osoba podľa
§ 2a stavebného zákona:
Ing. Marta Slamková

Spracovateľ:
URBIZ s. r. o.
Zodpovedný riešiteľ
Ing. arch. Zdena Brzďá

Grafické spracovanie:
Ing. Milan Hodas



Dátum:
JÚN
2022

Mierka:
1 : 5 000

Strana č.:
2