


Zmeny a doplnky č.2 ÚPN-O Ostratice

**VÝKRES RIEŠENIA VEREJNÉHO TECHNICKÉHO VYBAVENIA -
ZÁSOBOVANIE VODOU**

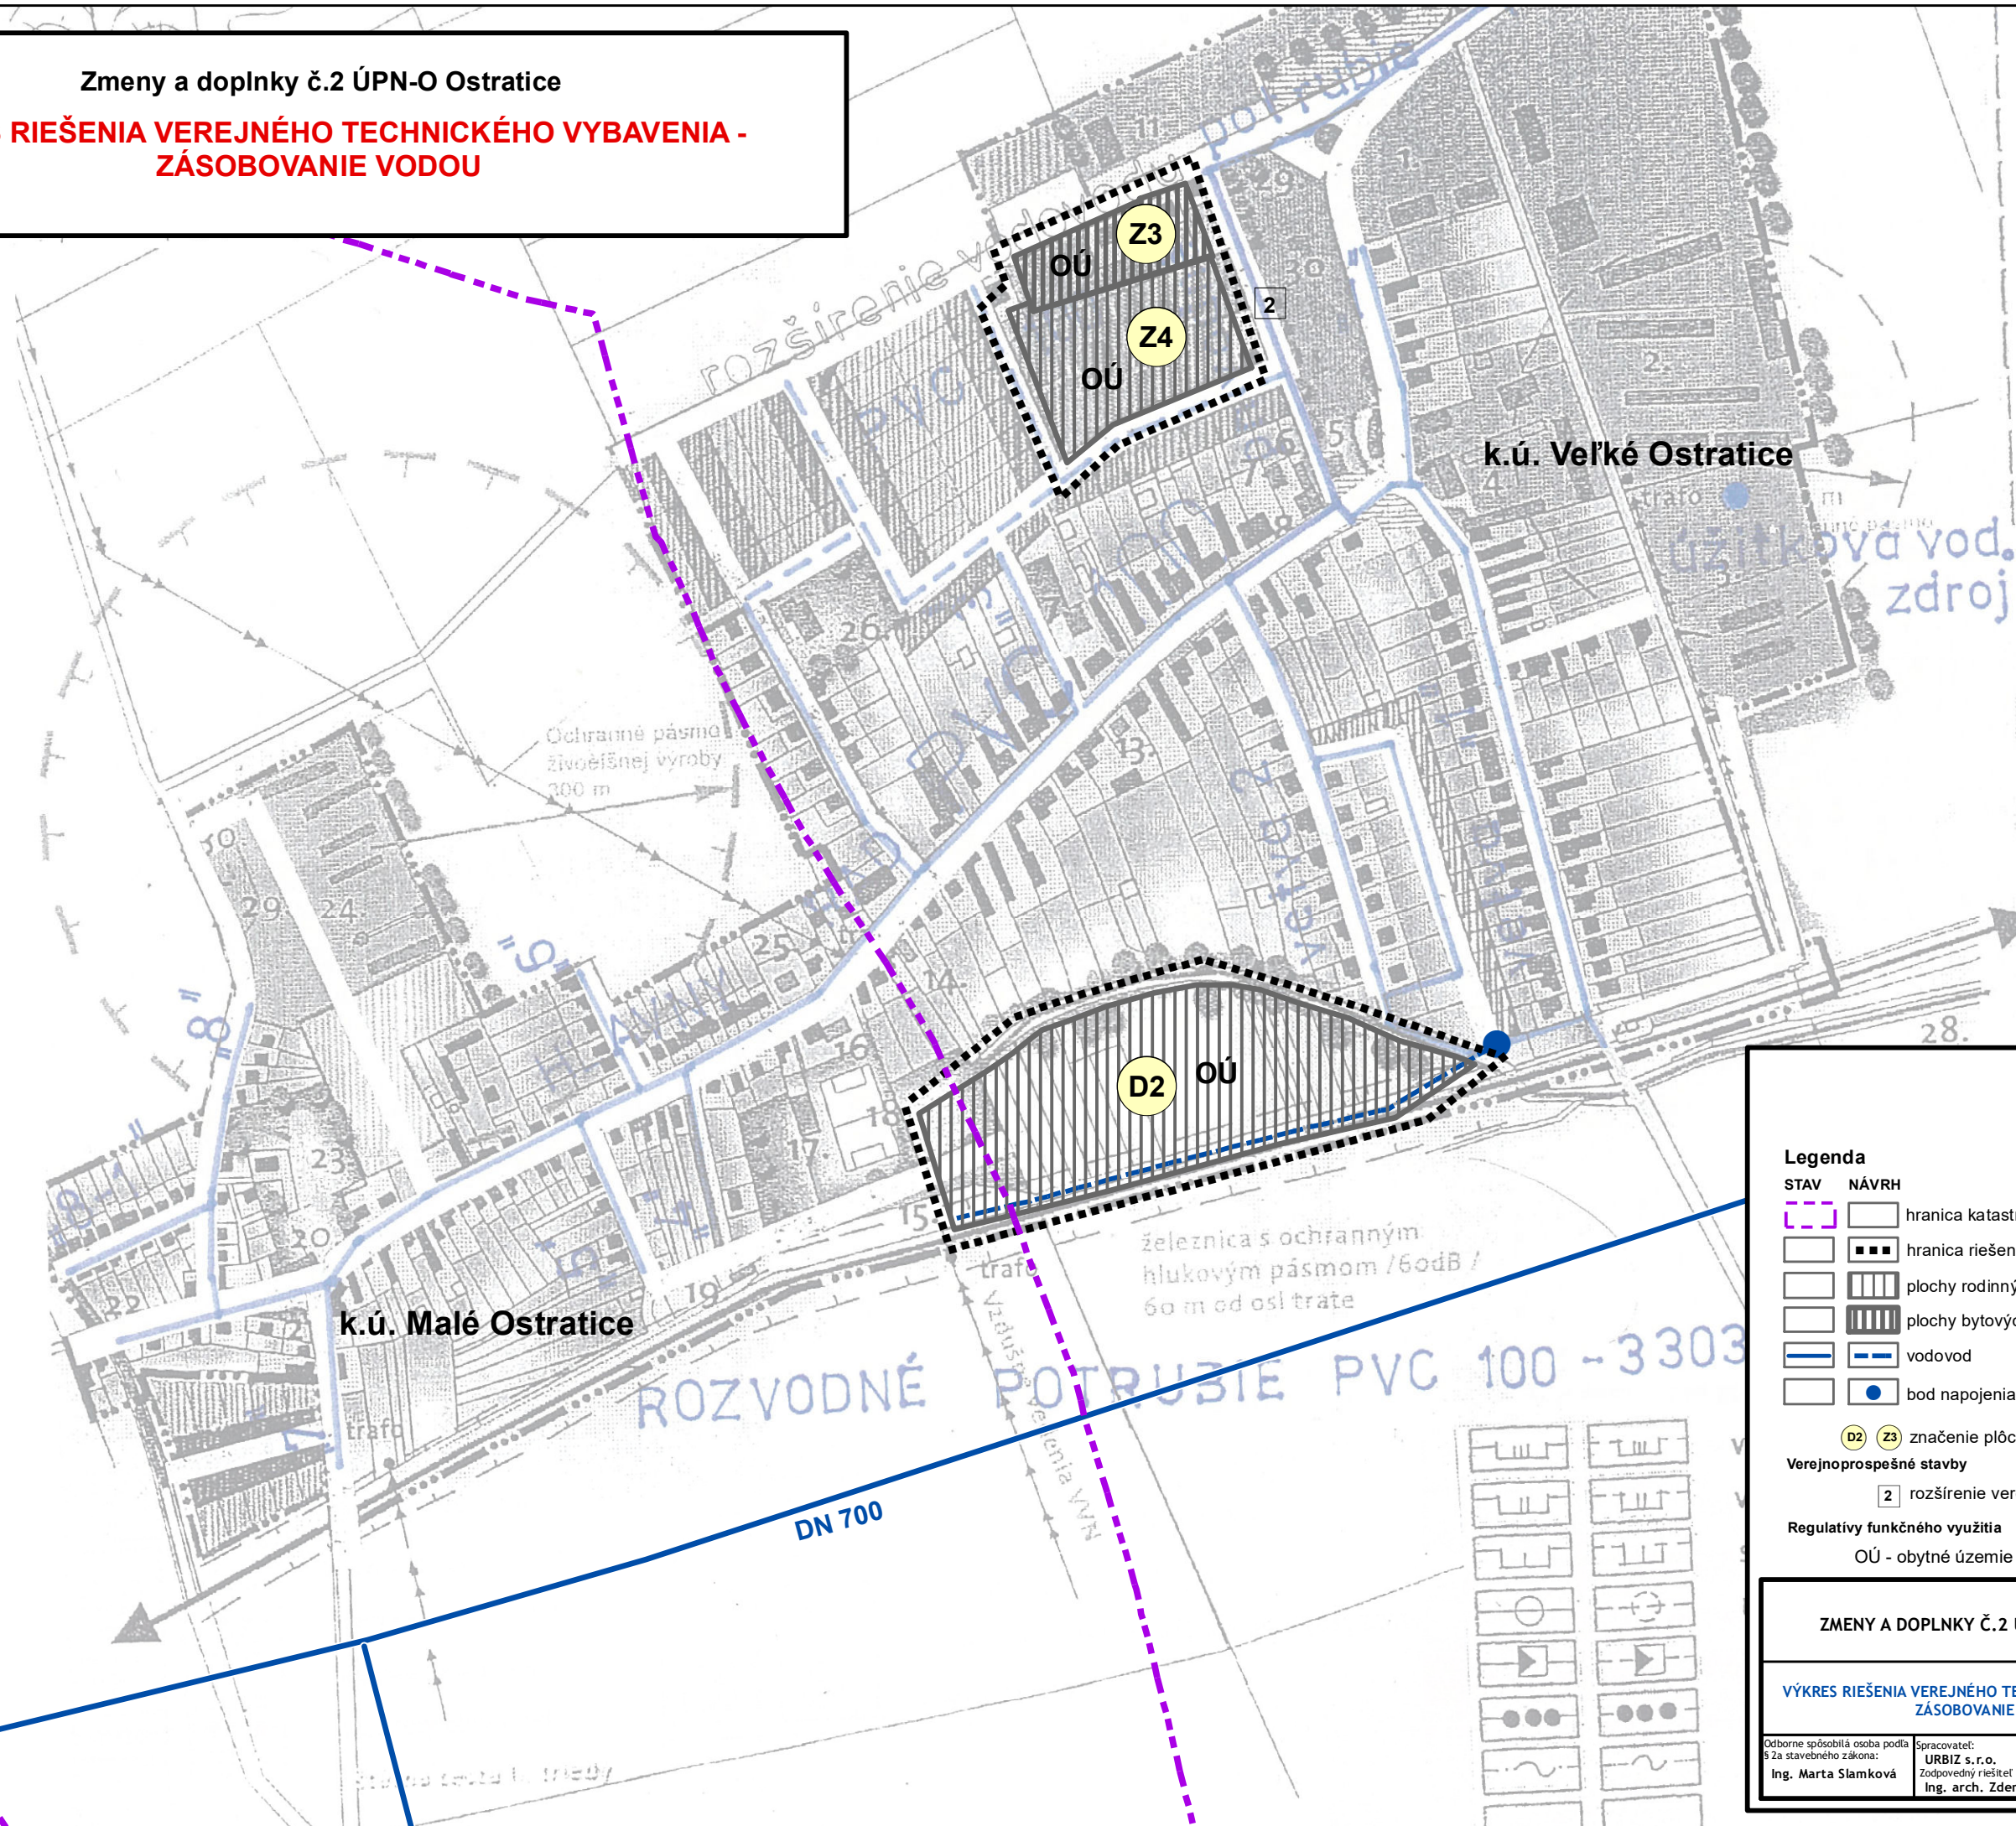

Legenda

STAV	NÁVRH
	hranica katastrálneho územia
	hranica riešeného územia
	plochy rodinných domov
	plochy bytových domov
	vodovod
	bod napojenia na verejný vodovod
	značenie plôch
	rozšírenie verejného vodovodu
Verejnoprospešné stavby	
rozšírenie verejného vodovodu	
Regulatívny funkčný využitia	
OÚ - obytné územie	

ZMENY A DOPLNKY Č.2 ÚPN-O OSTRATICE

**VÝKRES RIEŠENIA VEREJNÉHO TECHNICKÉHO VYBAVENIA -
ZÁSOBOVANIE VODOU**

Odborne spôsobilá osoba podľa
§ 2a stavebného zákona:
Ing. Marta Slamková

Spracovateľ:
URBIZ s.r.o.
Zodpovedný riešiteľ
Ing. arch. Zdena Brzá

Grafické spracovanie:
Ing. Milan Hodas



Rok:
JÚN
2022

Mierka:
1 : 5 000

Výkres č.:
4.1