


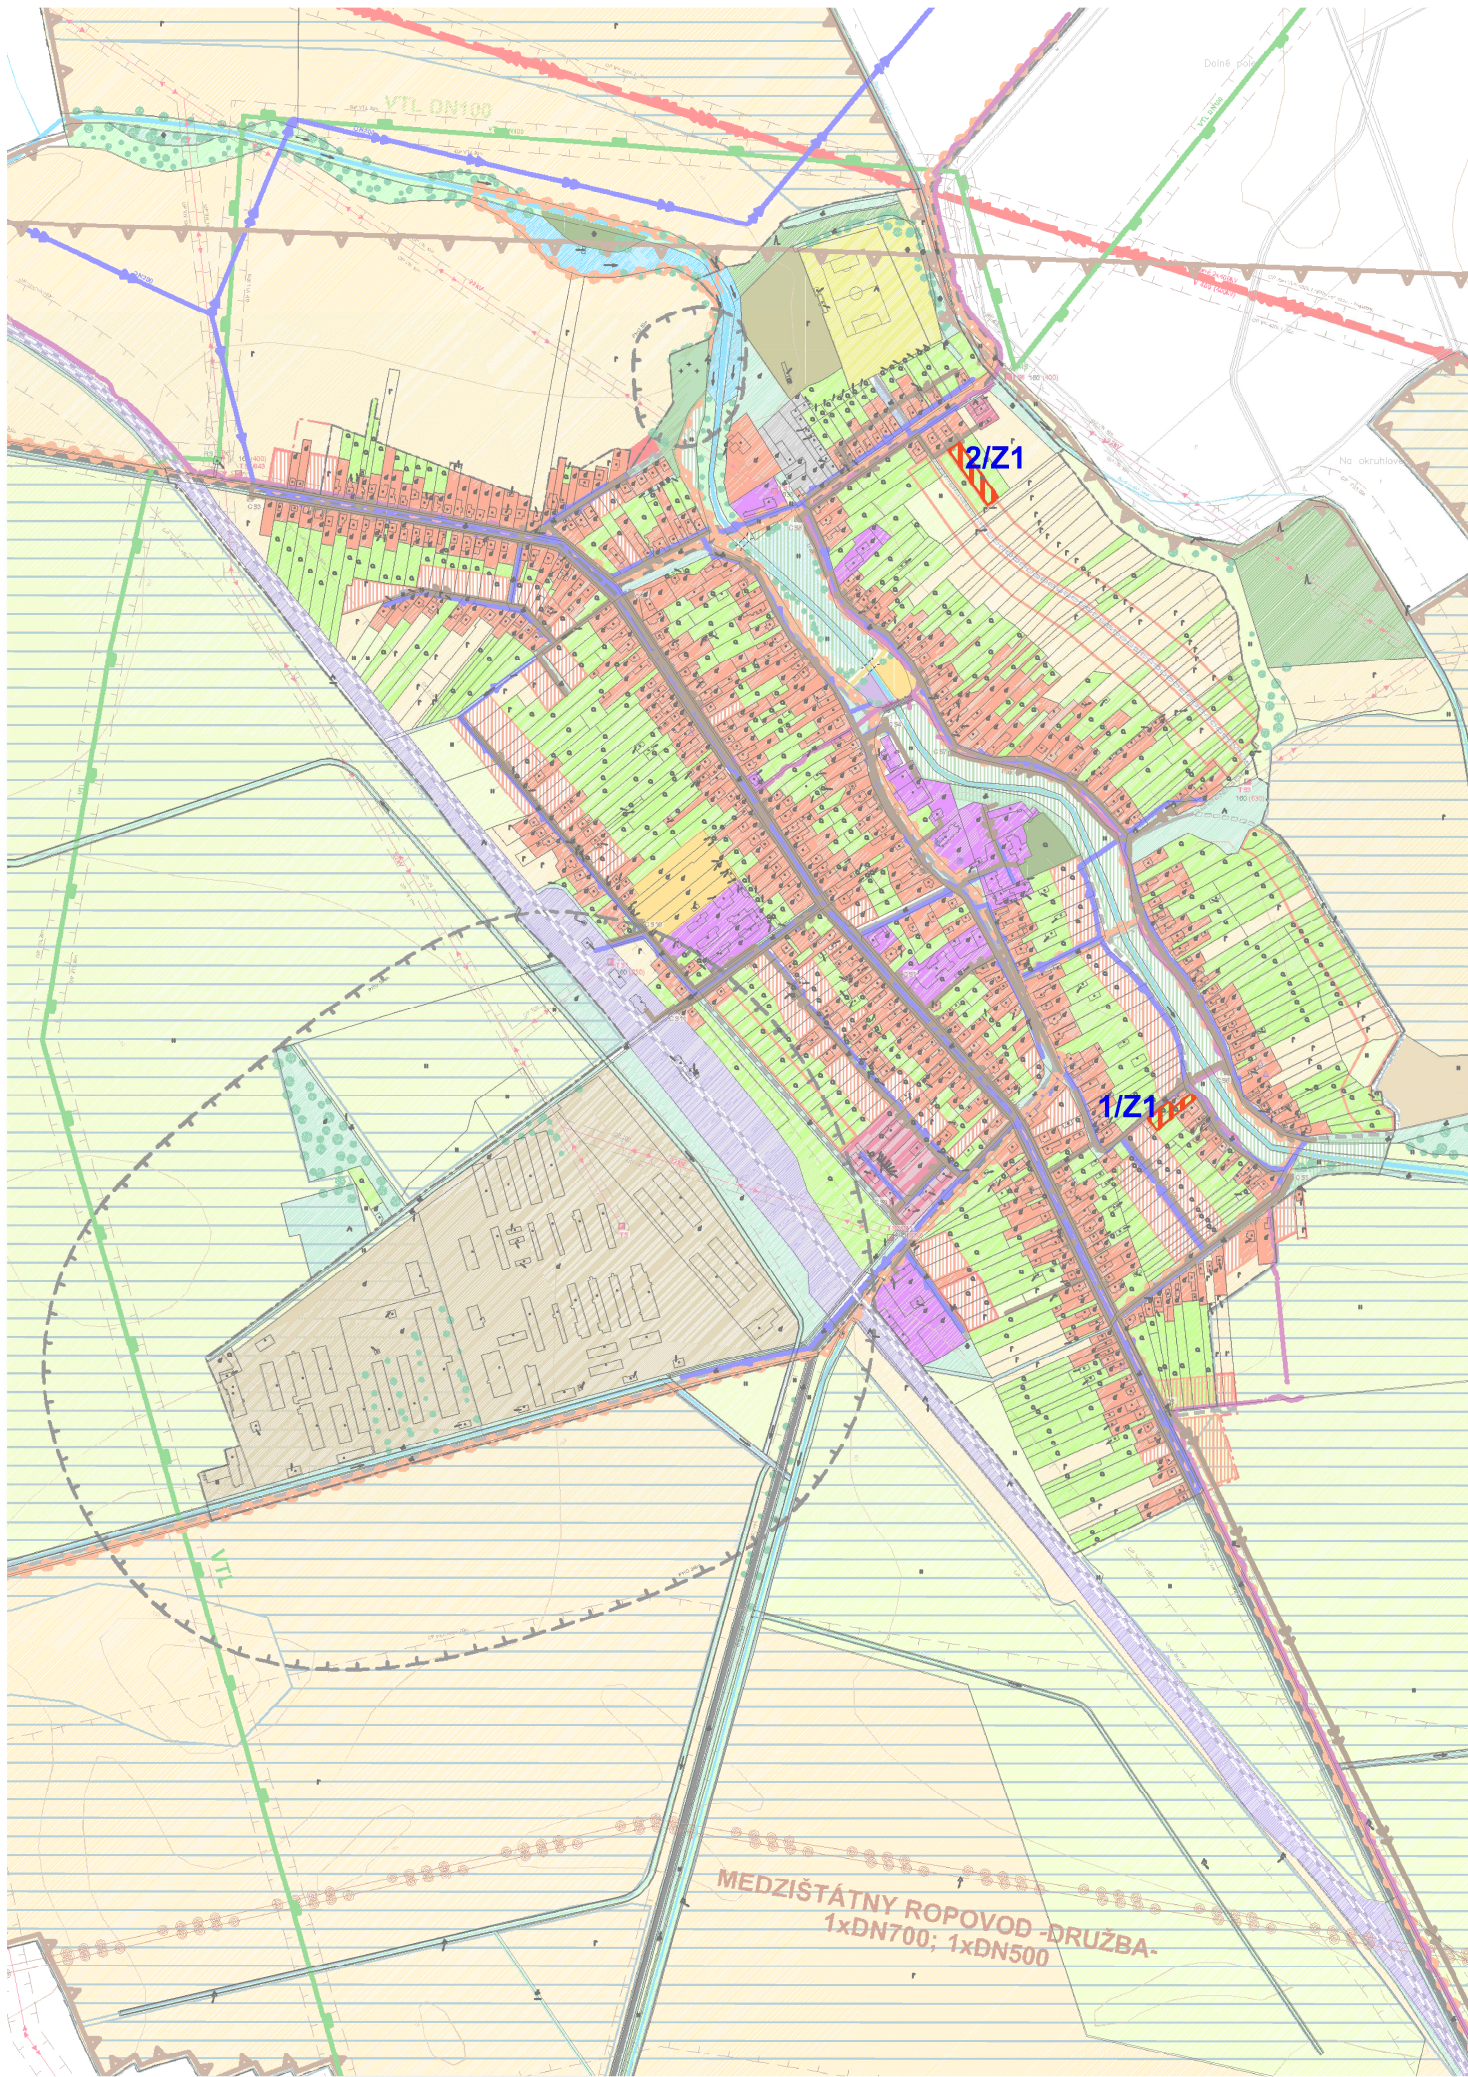

ZMENY A DOPLNKY č.1

ÚZEMNÝ PLÁN OBCE


BUDKOVCE

KOMPLEXNÝ VÝKRES FUNKČNÉHO VYUŽITIA
KATASTRÁLNEHO ÚZEMIA OBCE

NÁVRH
1:10000

LEGENDA

STAV	NÁVRH	FUNKČNÉ PLOCHY
		Plochy rodinných domov
		Označenie lokality ZaD1

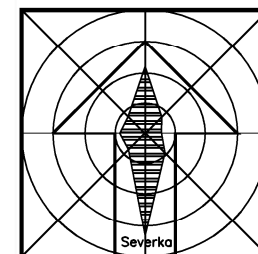

ZMENY A DOPLNKY č.1

Územný plán obce BUDKOVCE

Objednávateľ:	Obec Budkovce	BOSKOV s.r.o.
Odborne spôsobilá osoba pre obstarávanie ÚPD:	Ing. Iveta SABAKOVÁ	Myšlína č.15, 066 01 Humenné
Architekt ÚPD:	Ing. arch. Marianna BOŠKOVÁ	www.boskov.sk
Čoť:	NÁVRH	Zak. číslo: SL/2022023
Názov výkresu:	KOMPLEXNÝ VÝKRES FUNKČNÉHO VYUŽITIA KATASTRÁLNEHO ÚZEMIA OBCE	Dátum: 06.2022
		Mierka: 1:10000
		Čís. výkresu: 02