


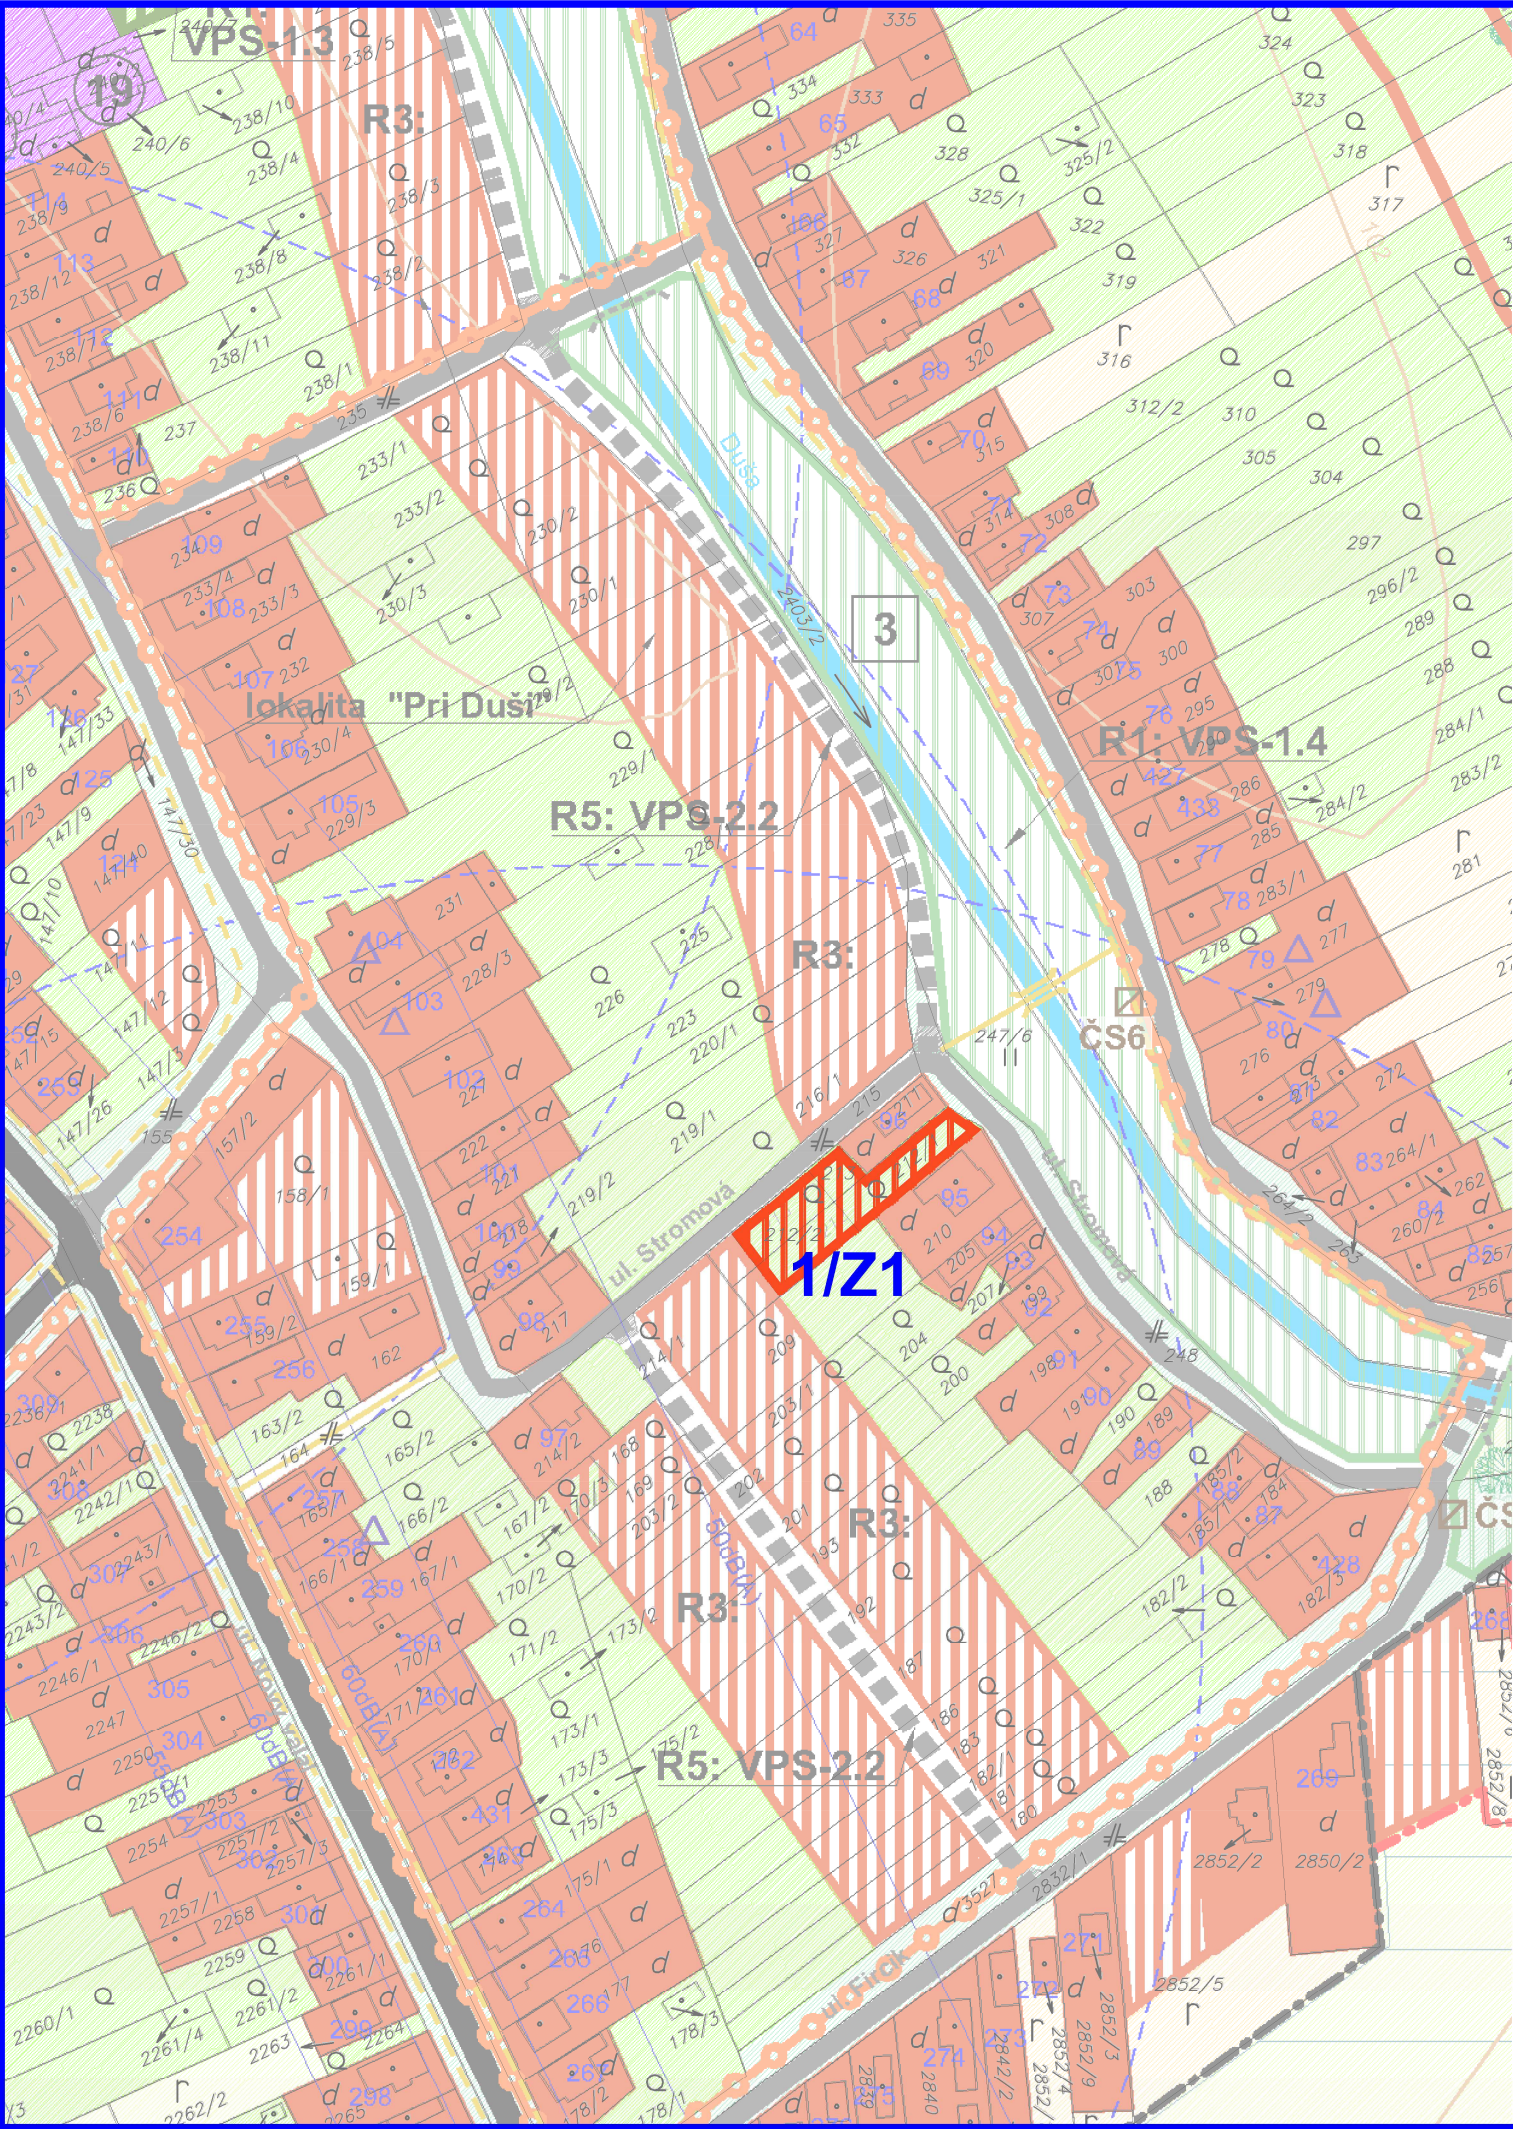

ZMENY A DOPLNKY č.1

ÚZEMNÝ PLÁN OBCE


BUDKOVCE

KOMPLEXNÝ VÝKRES PRIESTOROVÉHO USPORIADANIA
A FUNKČNÉHO VYUŽITIA ZASTAVANÉHO ÚZEMIA

NÁVRH
1:2000

LEGENDA

STAV	NÁVRH	FUNKČNÉ PLOCHY
		Plochy rodinných domov
	x/Z1	Označenie lokality ZaD1

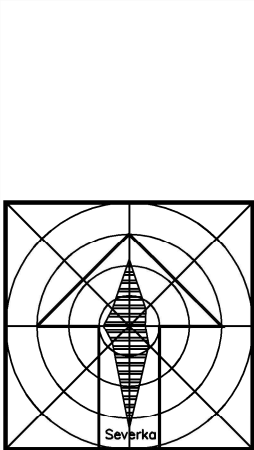

ZMENY A DOPLNKY č.1

Územný plán obce BUDKOVCE

Objednávateľ:	Obec Budkovce	BOSKOV s.r.o. Myslína č.15, 066 01 Humenné www.boskov.sk
Odborne spôsobilá osoba pre obstarávanie ÚPD:	Ing. Iveta SABAKOVÁ	
Architekt ÚPD:	Ing. arch. Marianna BOŠKOVÁ	
Časť:	NÁVRH	Zak. číslo: SL/2022023
Názov výkresu:	KOMPLEXNÝ VÝKRES PRIESTOROVÉHO USPORIADANIA A FUNKČNÉHO VYUŽITIA ZASTAVANÉHO ÚZEMIA OBCE	Dátum: 06.2022
		Mierka: 1:2000
		Čís. výkresu: 03a