



PRIEČNY REZ 1:50
I. ETAPA VÝSTAVBY

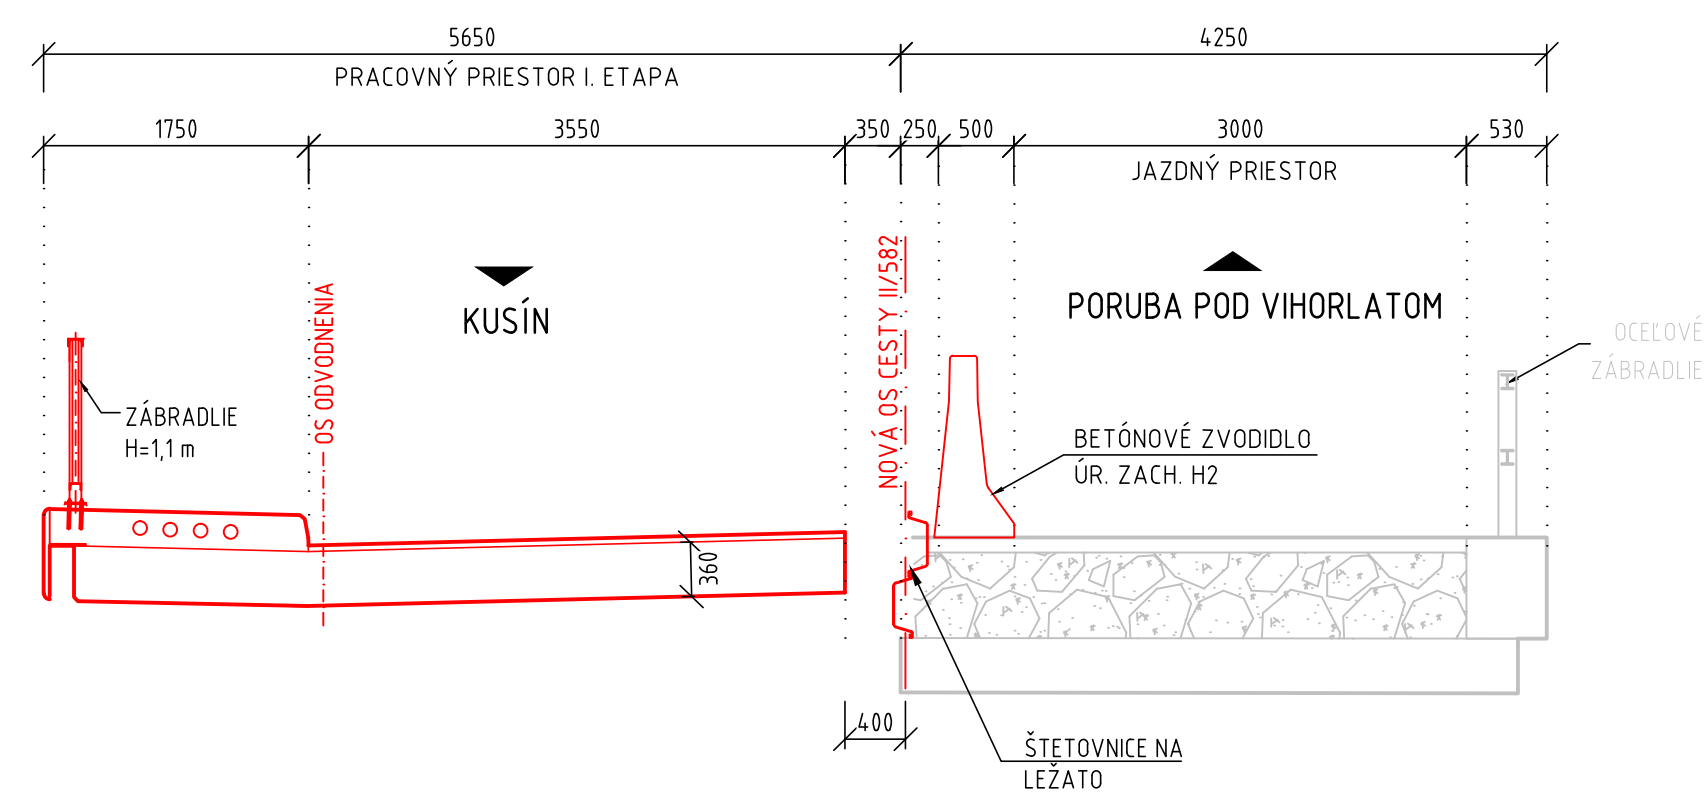

PRIEČNY REZ 1:50
II. ETAPA VÝSTAVBY

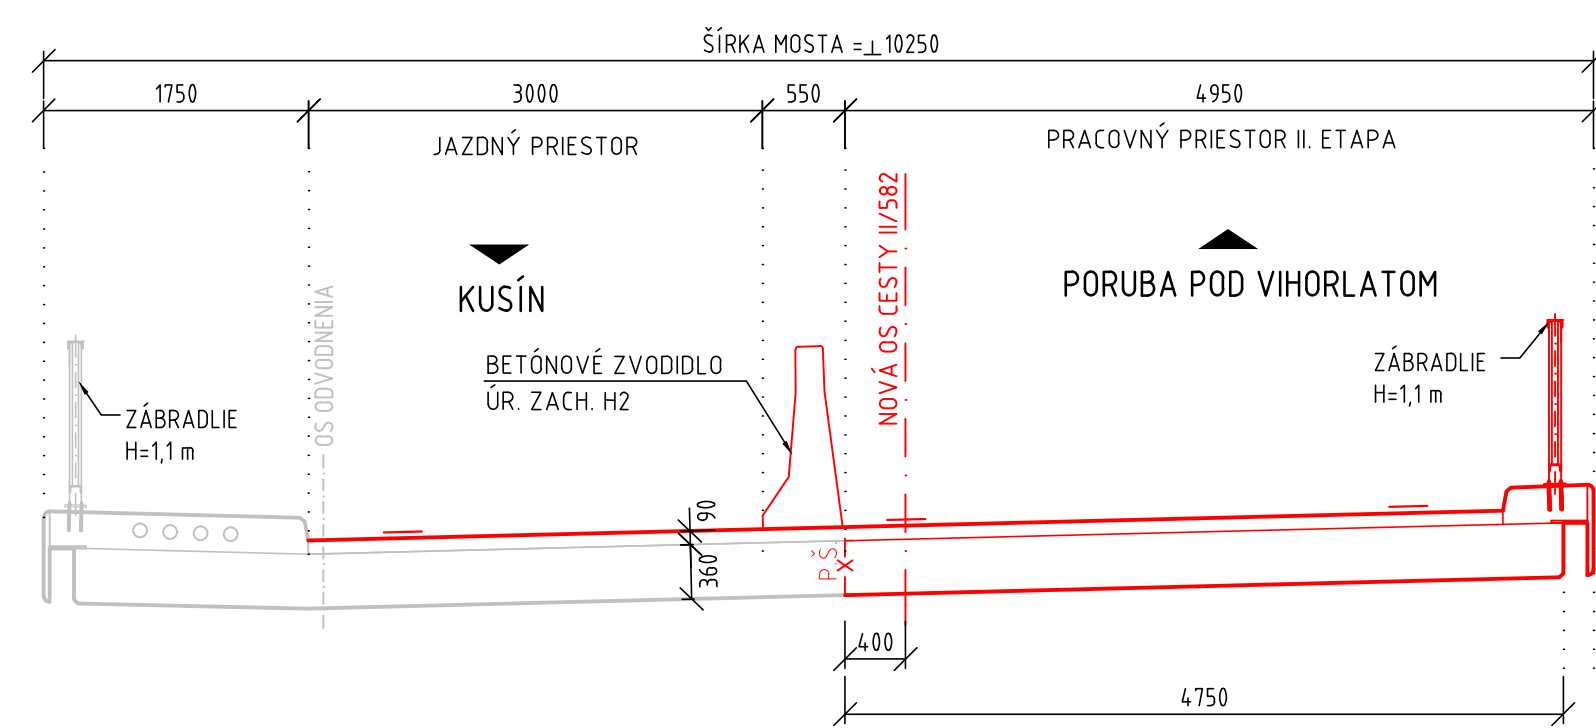

POPIS POSTUPU VÝSTAVBY
I. ETAPA

- ZHOTOVENIE DOČASNÉHO DOPRAVNÉHO ZNAČENIA A BEZPEČNOSTNÉHO ZARIADENIA
- PRESUNUTIE DOPRAVY NA PRAVÚ STRANU EXISTUJÚCEHO MOSTA (V ZMYSLE STANIČENIA)
- PRELOŽKY IS
- ODFRÉZOVANIE VOZOVKY NA MOSTE, V PRECHODOVÝCH OBLASTIACH, PRED A ZA MOSTOM
- ODSTRÁNENIE EXISTUJÚCICH ZÁCHYTNÝCH BEZPEČNOSTNÝCH ZARIADENÍ
- ODBÚRANIE RÍMS, ODSTRÁNENIE IZOLÁCIE A ZÁSYPY NAD N.K.
- VYHOTOVENIE PAŽENIA ZÁSYPY V MIESTE PRACOVNEJ ŠKÁRY A V PRECHODOVÝCH OBLASTIACH
- ODSTRÁNENIE ČASTI NOSNEJ KONŠTRUKCIE (ETAPA I.)
- REALIZÁCIA VÝKOPOVEJ JAMY
- VYBÚRANIE ZÁVERNÝCH MÚRIKOV A ČASTI OPÔR
- OČISTENIE POHLADOVÝCH PLÔCH OPÔR TLAKOVOU VODOU A SANÁCIE BETÓNOVÝCH ČASTÍ
- DOBUDOVANIE ČASTI SPODNEJ STAVBY, ÚLOŽNÝCH PRAHOV A OSADENIE ELASTOMÉROVÝCH PÁSOV
- REALIZÁCIA NOSNEJ KONŠTRUKCIE A ÚPRAVA KORYTA (II. ETAPA)
- ZHOTOVENIE NOVÝCH ZÁVERNÝCH MÚRIKOV A KRÍDEL
- ZHOTOVENIE IZOLÁCII PROTI ZEMNEJ VHLKOSTI
- ZHOTOVENIE DRENÁŽE NA RUBE OPÔR
- ZHOTOVENIE PRECHODOVEJ OBLASTI
- OSADENIE MOSTNÝCH ZÁVEROV
- ZHOTOVENIE IZOLÁCIE NK
- ZHOTOVENIE RÍMS NA MOSTE A NA OPORÁCH
- ÚPRAVY V OKOLÍ MOSTA
- ZHOTOVENIE LOŽNEJ VRSTVY VOZOVKY
- OSADENIE ZÁCHYTNÝCH BEZPEČNOSTNÝCH ZARIADENÍ
- PRESMEROVANIE DOPRAVY NA ZREKONŠTRUOVANÝ ÚSEK

II. ETAPA

- V DRUHEJ ETAPE SA PRESMERUJE DOPRAVA NA ZREKONŠTRUOVANÚ ČASŤ MOSTA A PREBEHNE REKONŠTRUKCIA DRUHEJ POLOVICE MOSTA TAK AKO V PRVEJ ETAPE
- ZHOTOVENIE OBRUSNEJ VRSTVY NA CELÚ ŠÍRKU VOZOVKY
- DOKONČOVACIE PRÁCE A TERÉNNÉ ÚPRAVY

201-00

VYPRACOVAL: Ing. Ján Juhás	HL. INŽ. PROJEKTU: Ing. Michal Matuška	ZHOTOVITEĽ:  EP Projekt s.r.o. Mlynská 28 Košice
ZOD. PROJEKTANT: Ing. Michal Matuška	TECH. KONTROLA: Ing. Michal Matuška	
OBJEDNÁVATEĽ: Správa ciest Košického samosprávneho kraja, Ostrovského 1, 040 01 Košice		
KRAJ: VÚC Košický samosprávny kraj	OKRES: Michalovce	
STAVBA: REKONŠTRUKCIA MOSTA M721 CEZ POTOK SOKOLOVSKÝ PRED OBCOU JOVSA		ČÍSLO ZÁKAZKY: STUPEŇ: DSP (DRS) DÁTUM: 03/2022 FORMÁT: 3x A4 MIERKA: 1:50
PRÍLOHA: POSTUP VÝSTAVBY		ČÍSLO PRÍLOHY: 14 SÚPRAVA: