


CELKOVÁ SITUÁCIA
M 1 : 50 000

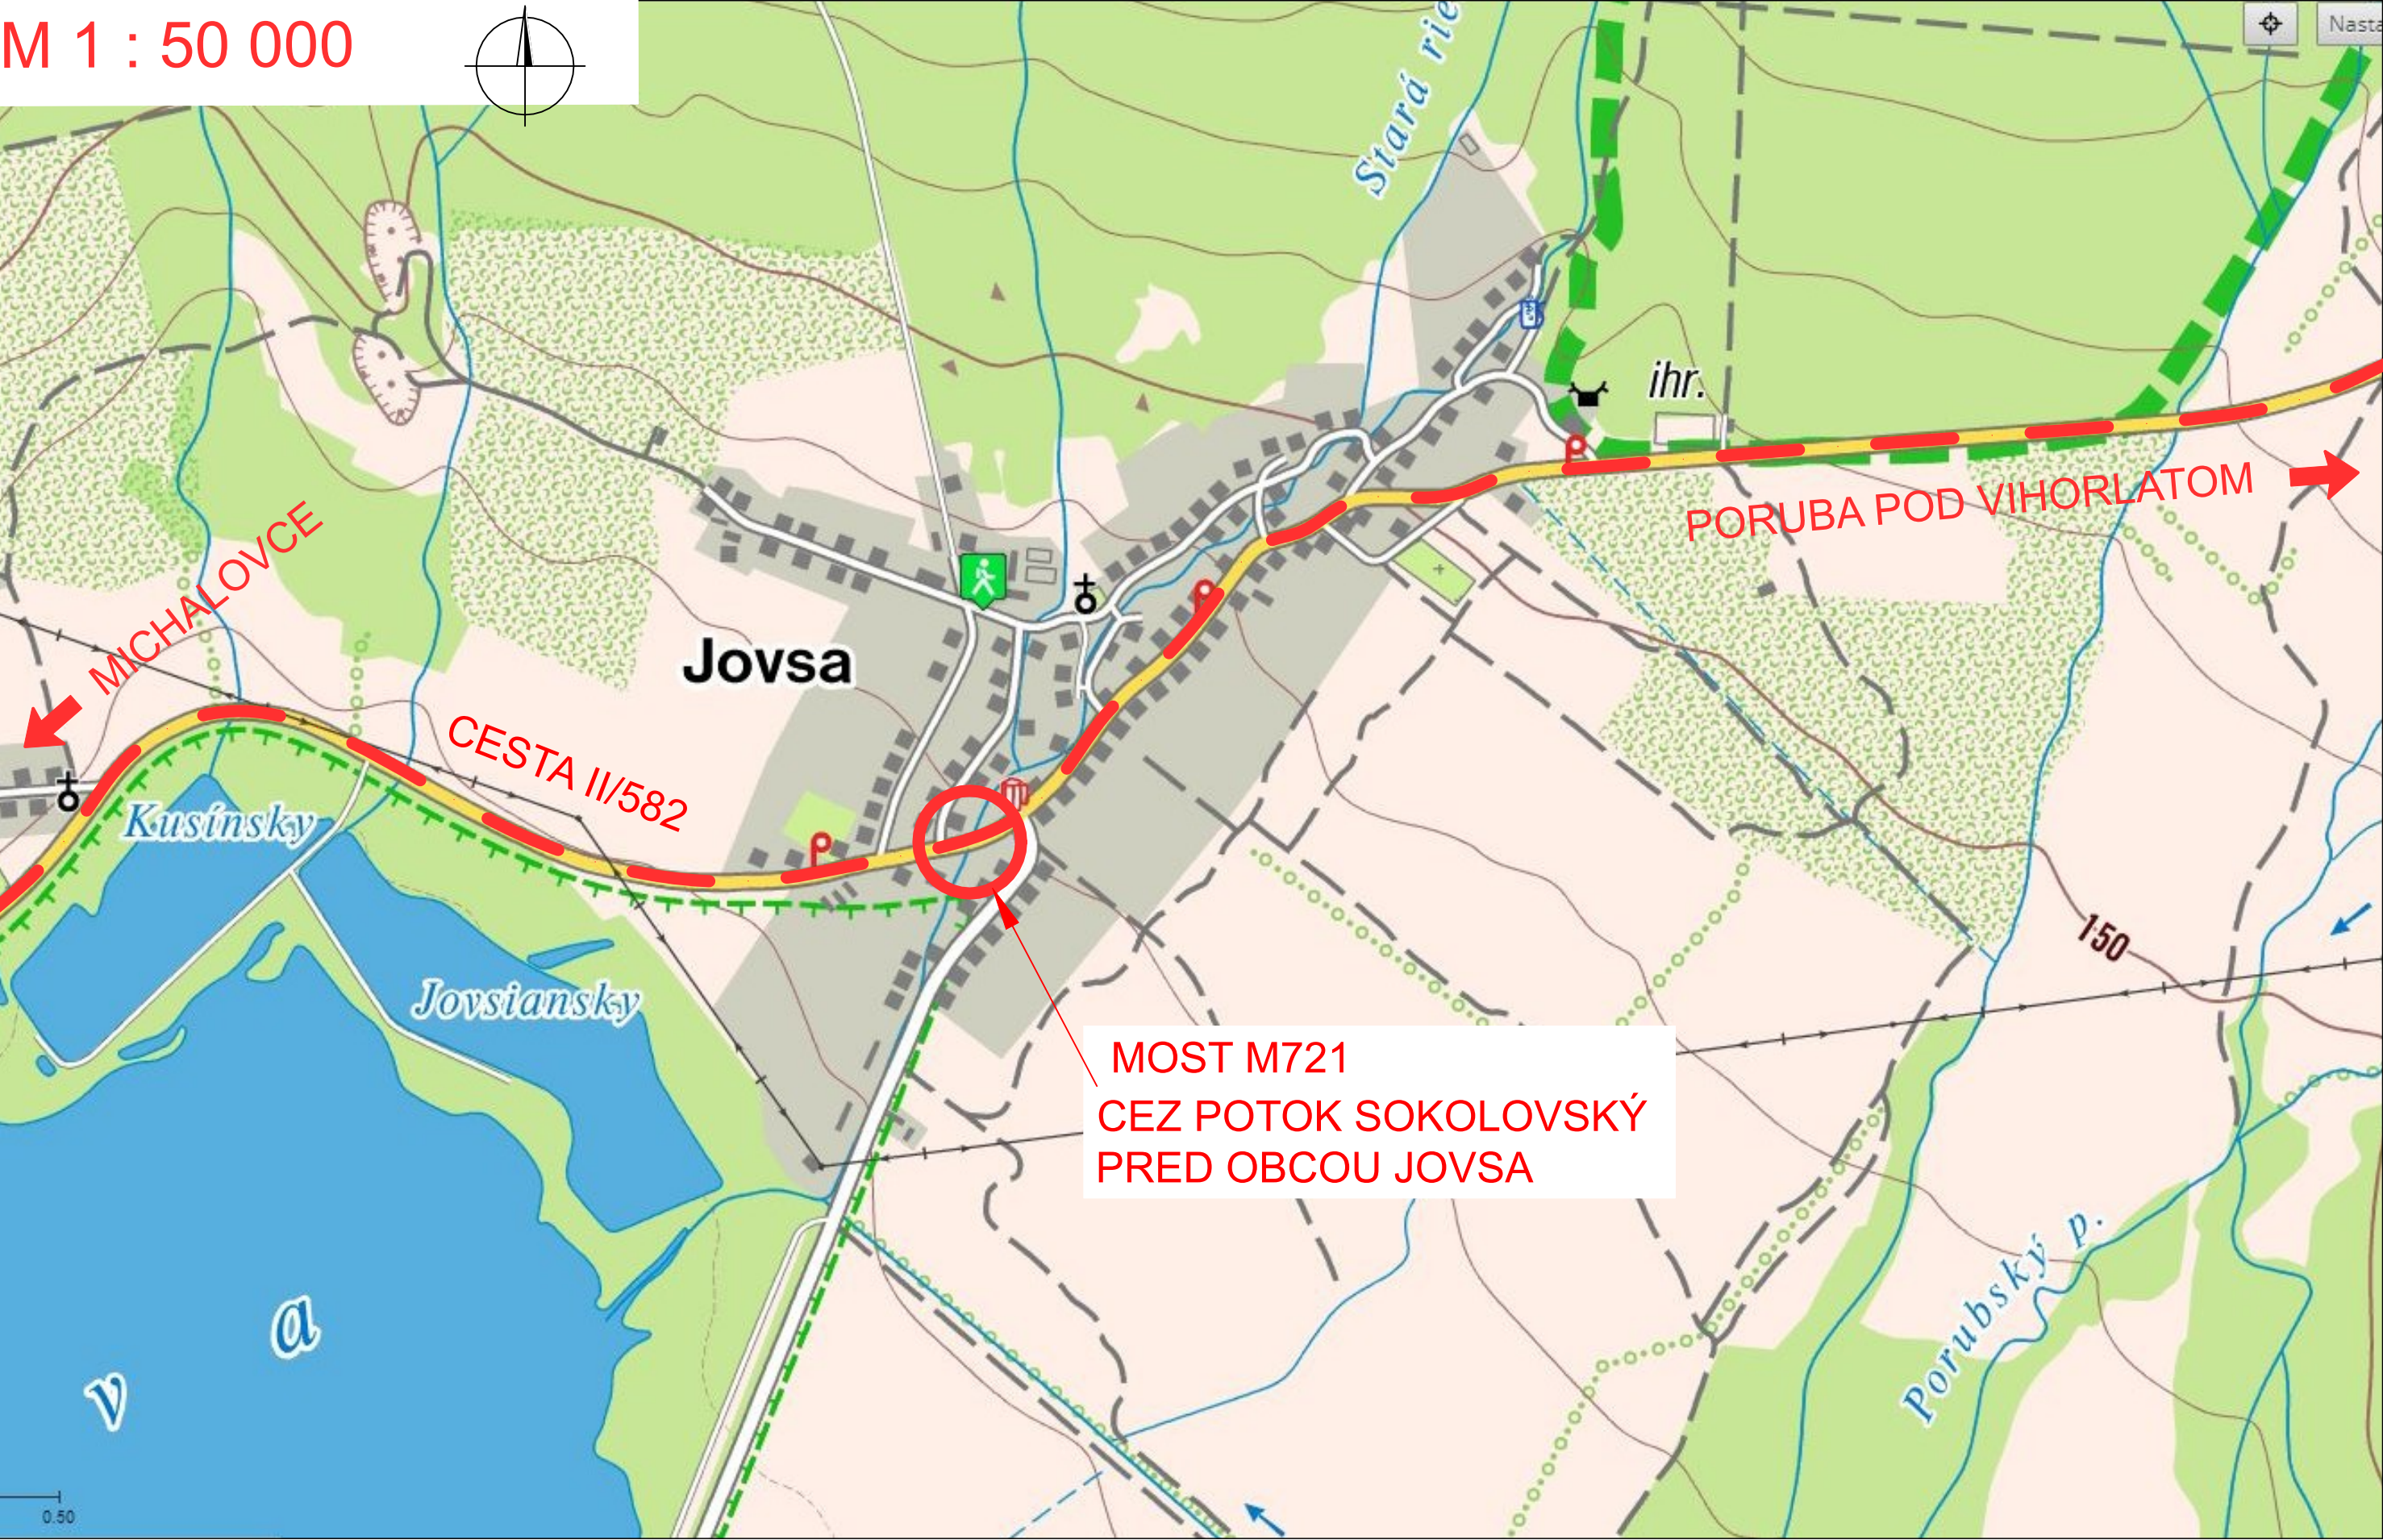

B

VYPRACOVAL:		HL. INŽ. PROJEKTU:	EP PROJEKT EP Projekt s.r.o. Mlynská 28 Košice
Ing. Michal Maťuška		Ing. Michal Maťuška	
ZOD. PROJEKTANT:		TECH. KONTROLA:	
Ing. Michal Maťuška		Ing. Dušan Vongrej	
OBJEDNÁVATEL:			
Správa ciest Košického samosprávneho kraja, Ostrovského 1, 040 01 Košice			
KRAJ: VÚC Košický samosprávny kraj		OKRES: Michalovce	
STAVBA:			ČÍSLO ZÁKAZKY:
REKONŠTRUKCIA MOSTA M721 CEZ POTOK SOKOLOVSKÝ PRED OBCOU JOVSA			STUPEŇ:
			DÁTUM:
			FORMÁT:
			MIERKA:
			ČÍSLO PRÍLOHY:
PRÍLOHA:			SÚPRAVA:
CELKOVÁ SITUÁCIA STAVBY			