




PÔDORYS - ZÁKLADY
M 1:50

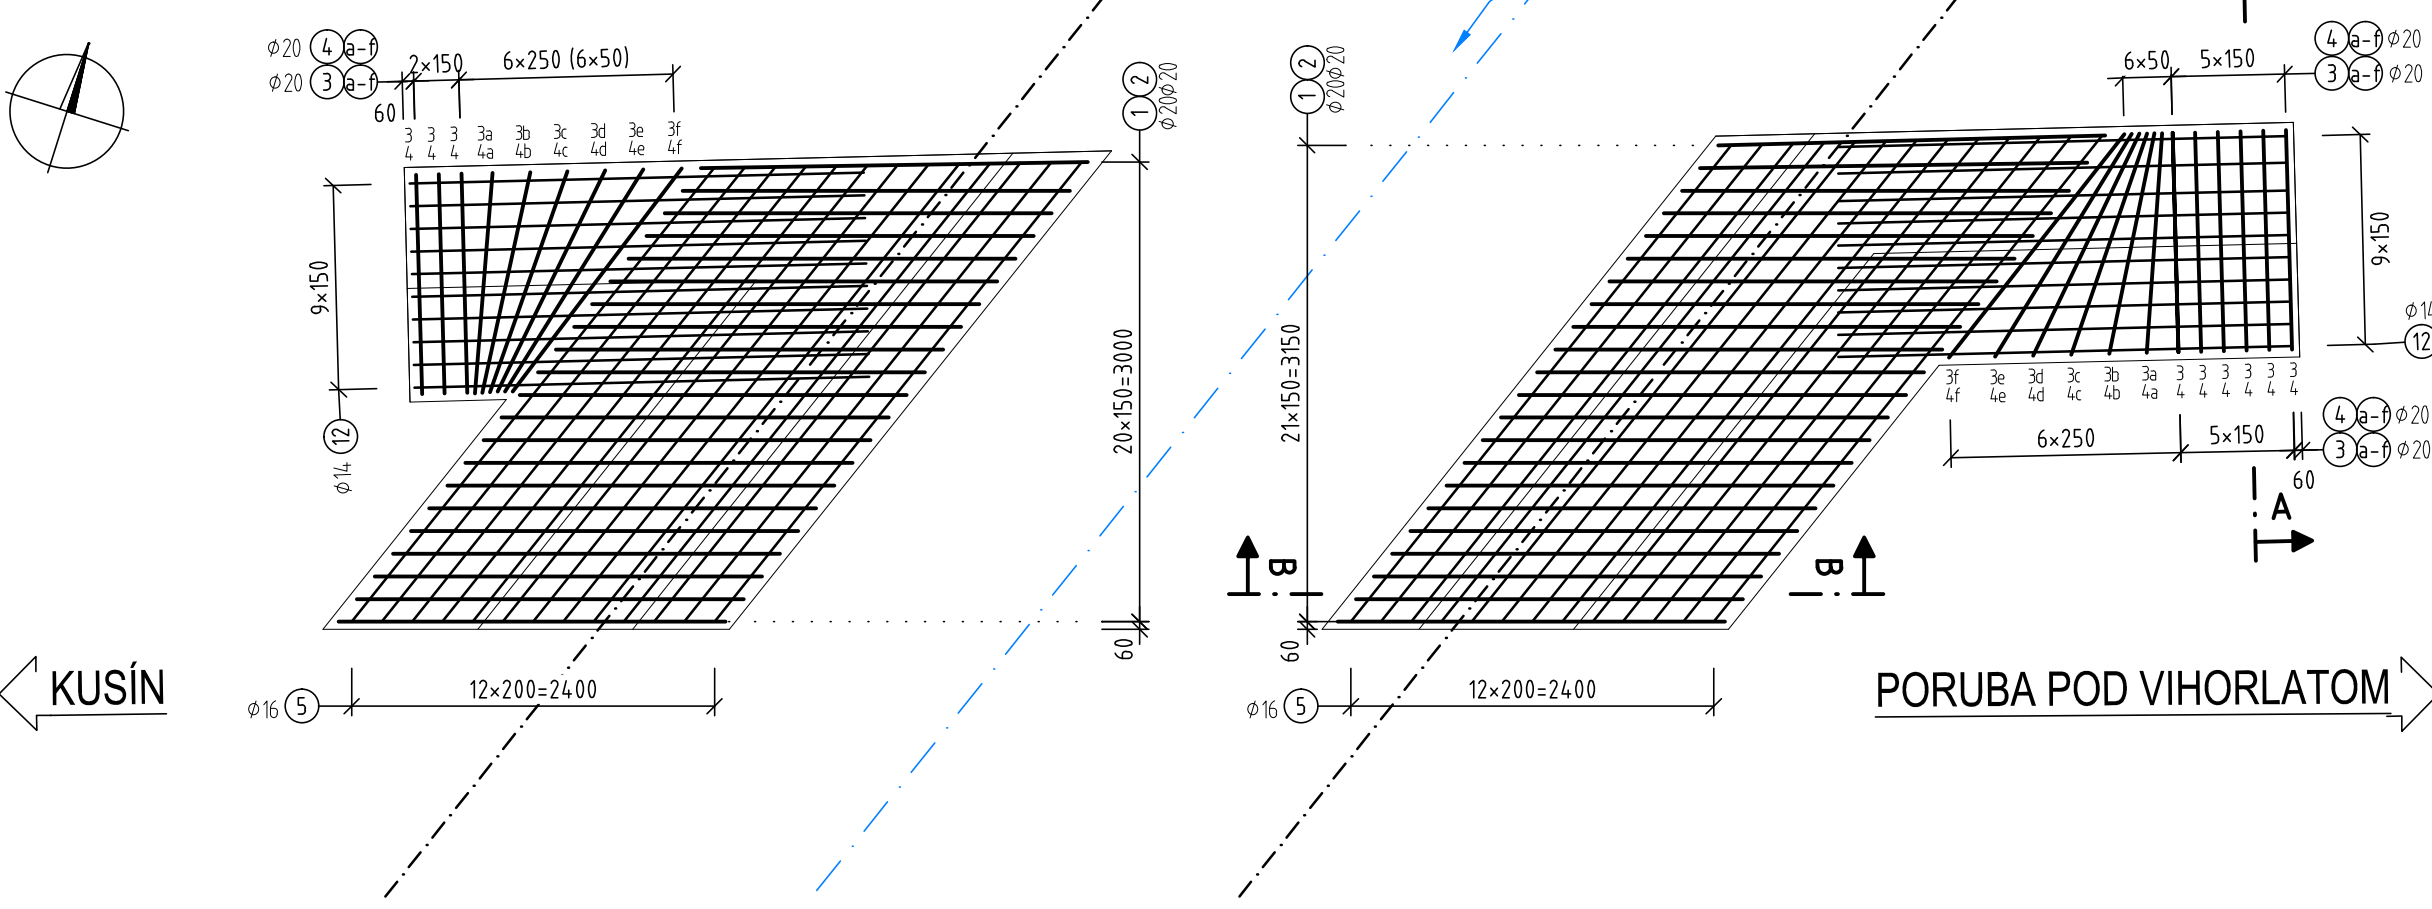


PÔDORYS - DRIEKY OPÔR A KRÍDEL
M 1:50

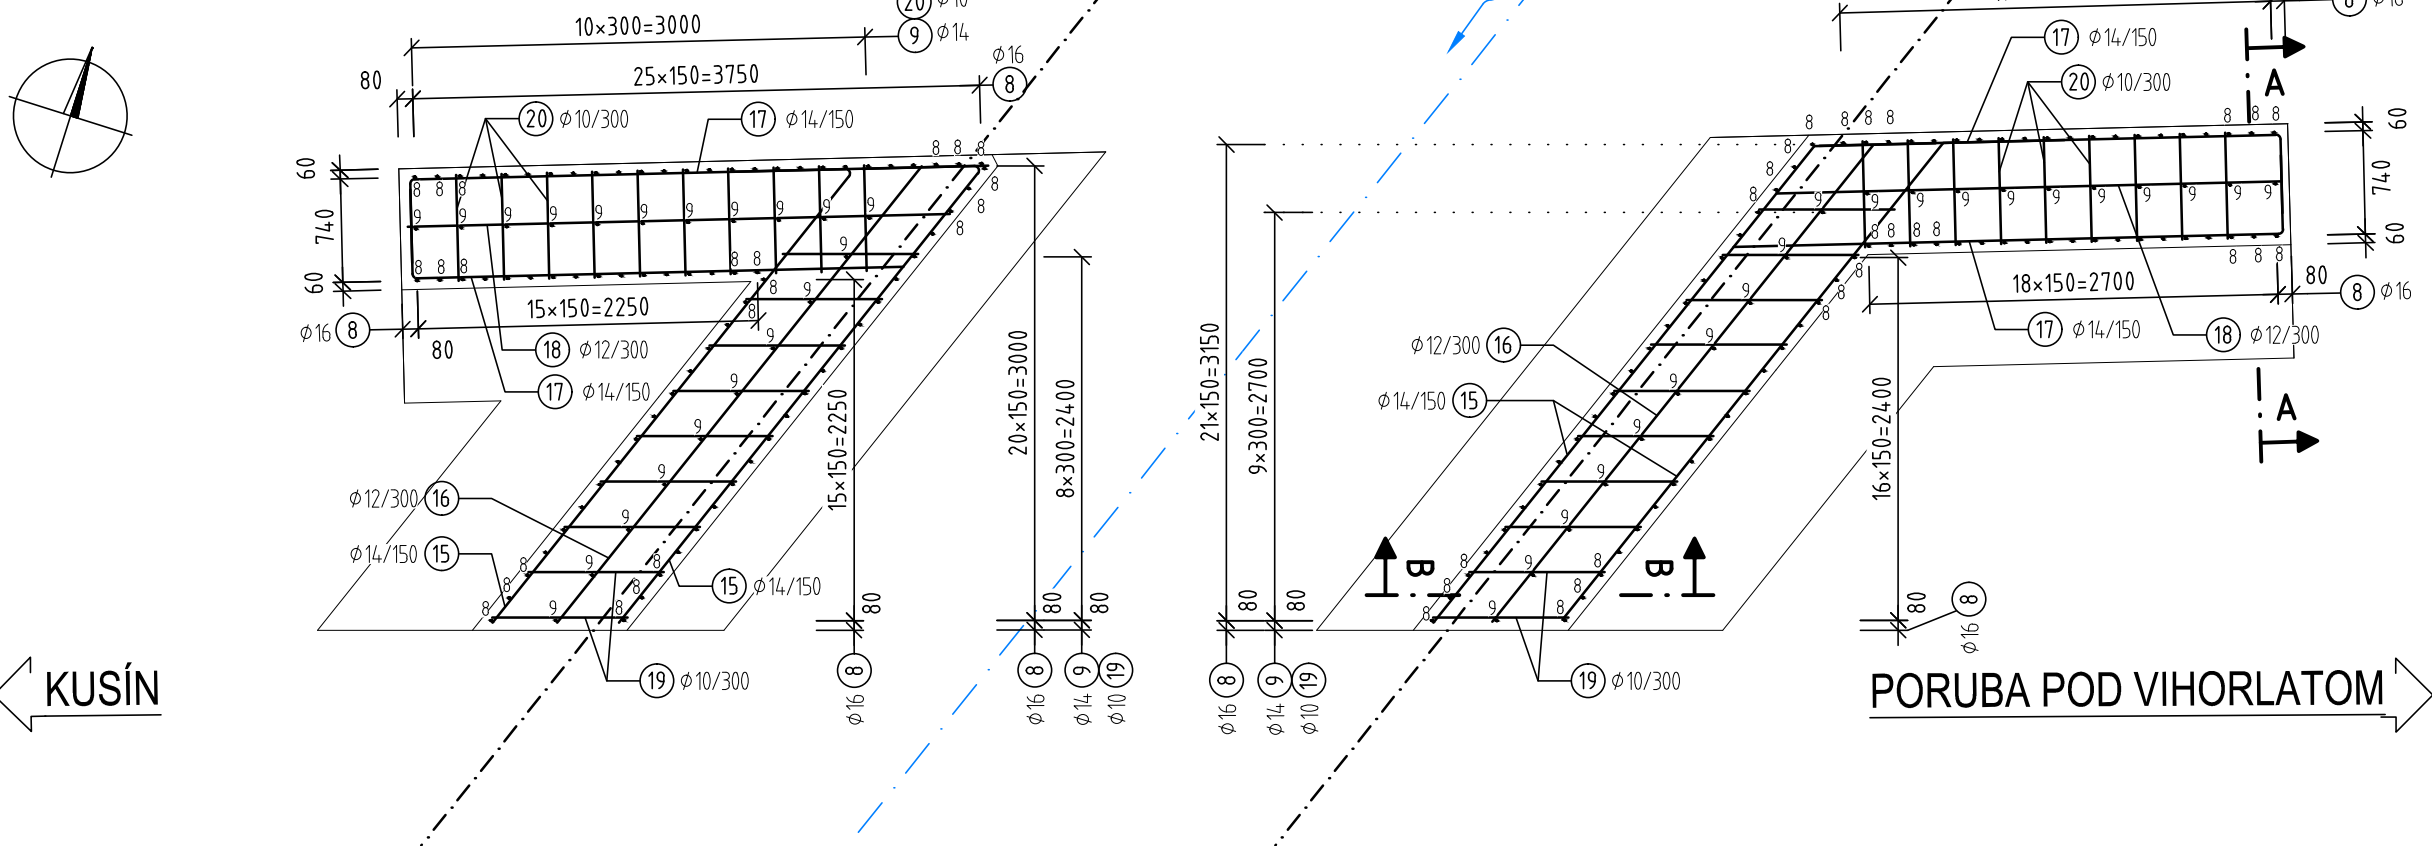


PÔDORYS - ÚLOŽNE PRAHY A KRÍDLA
M 1:50

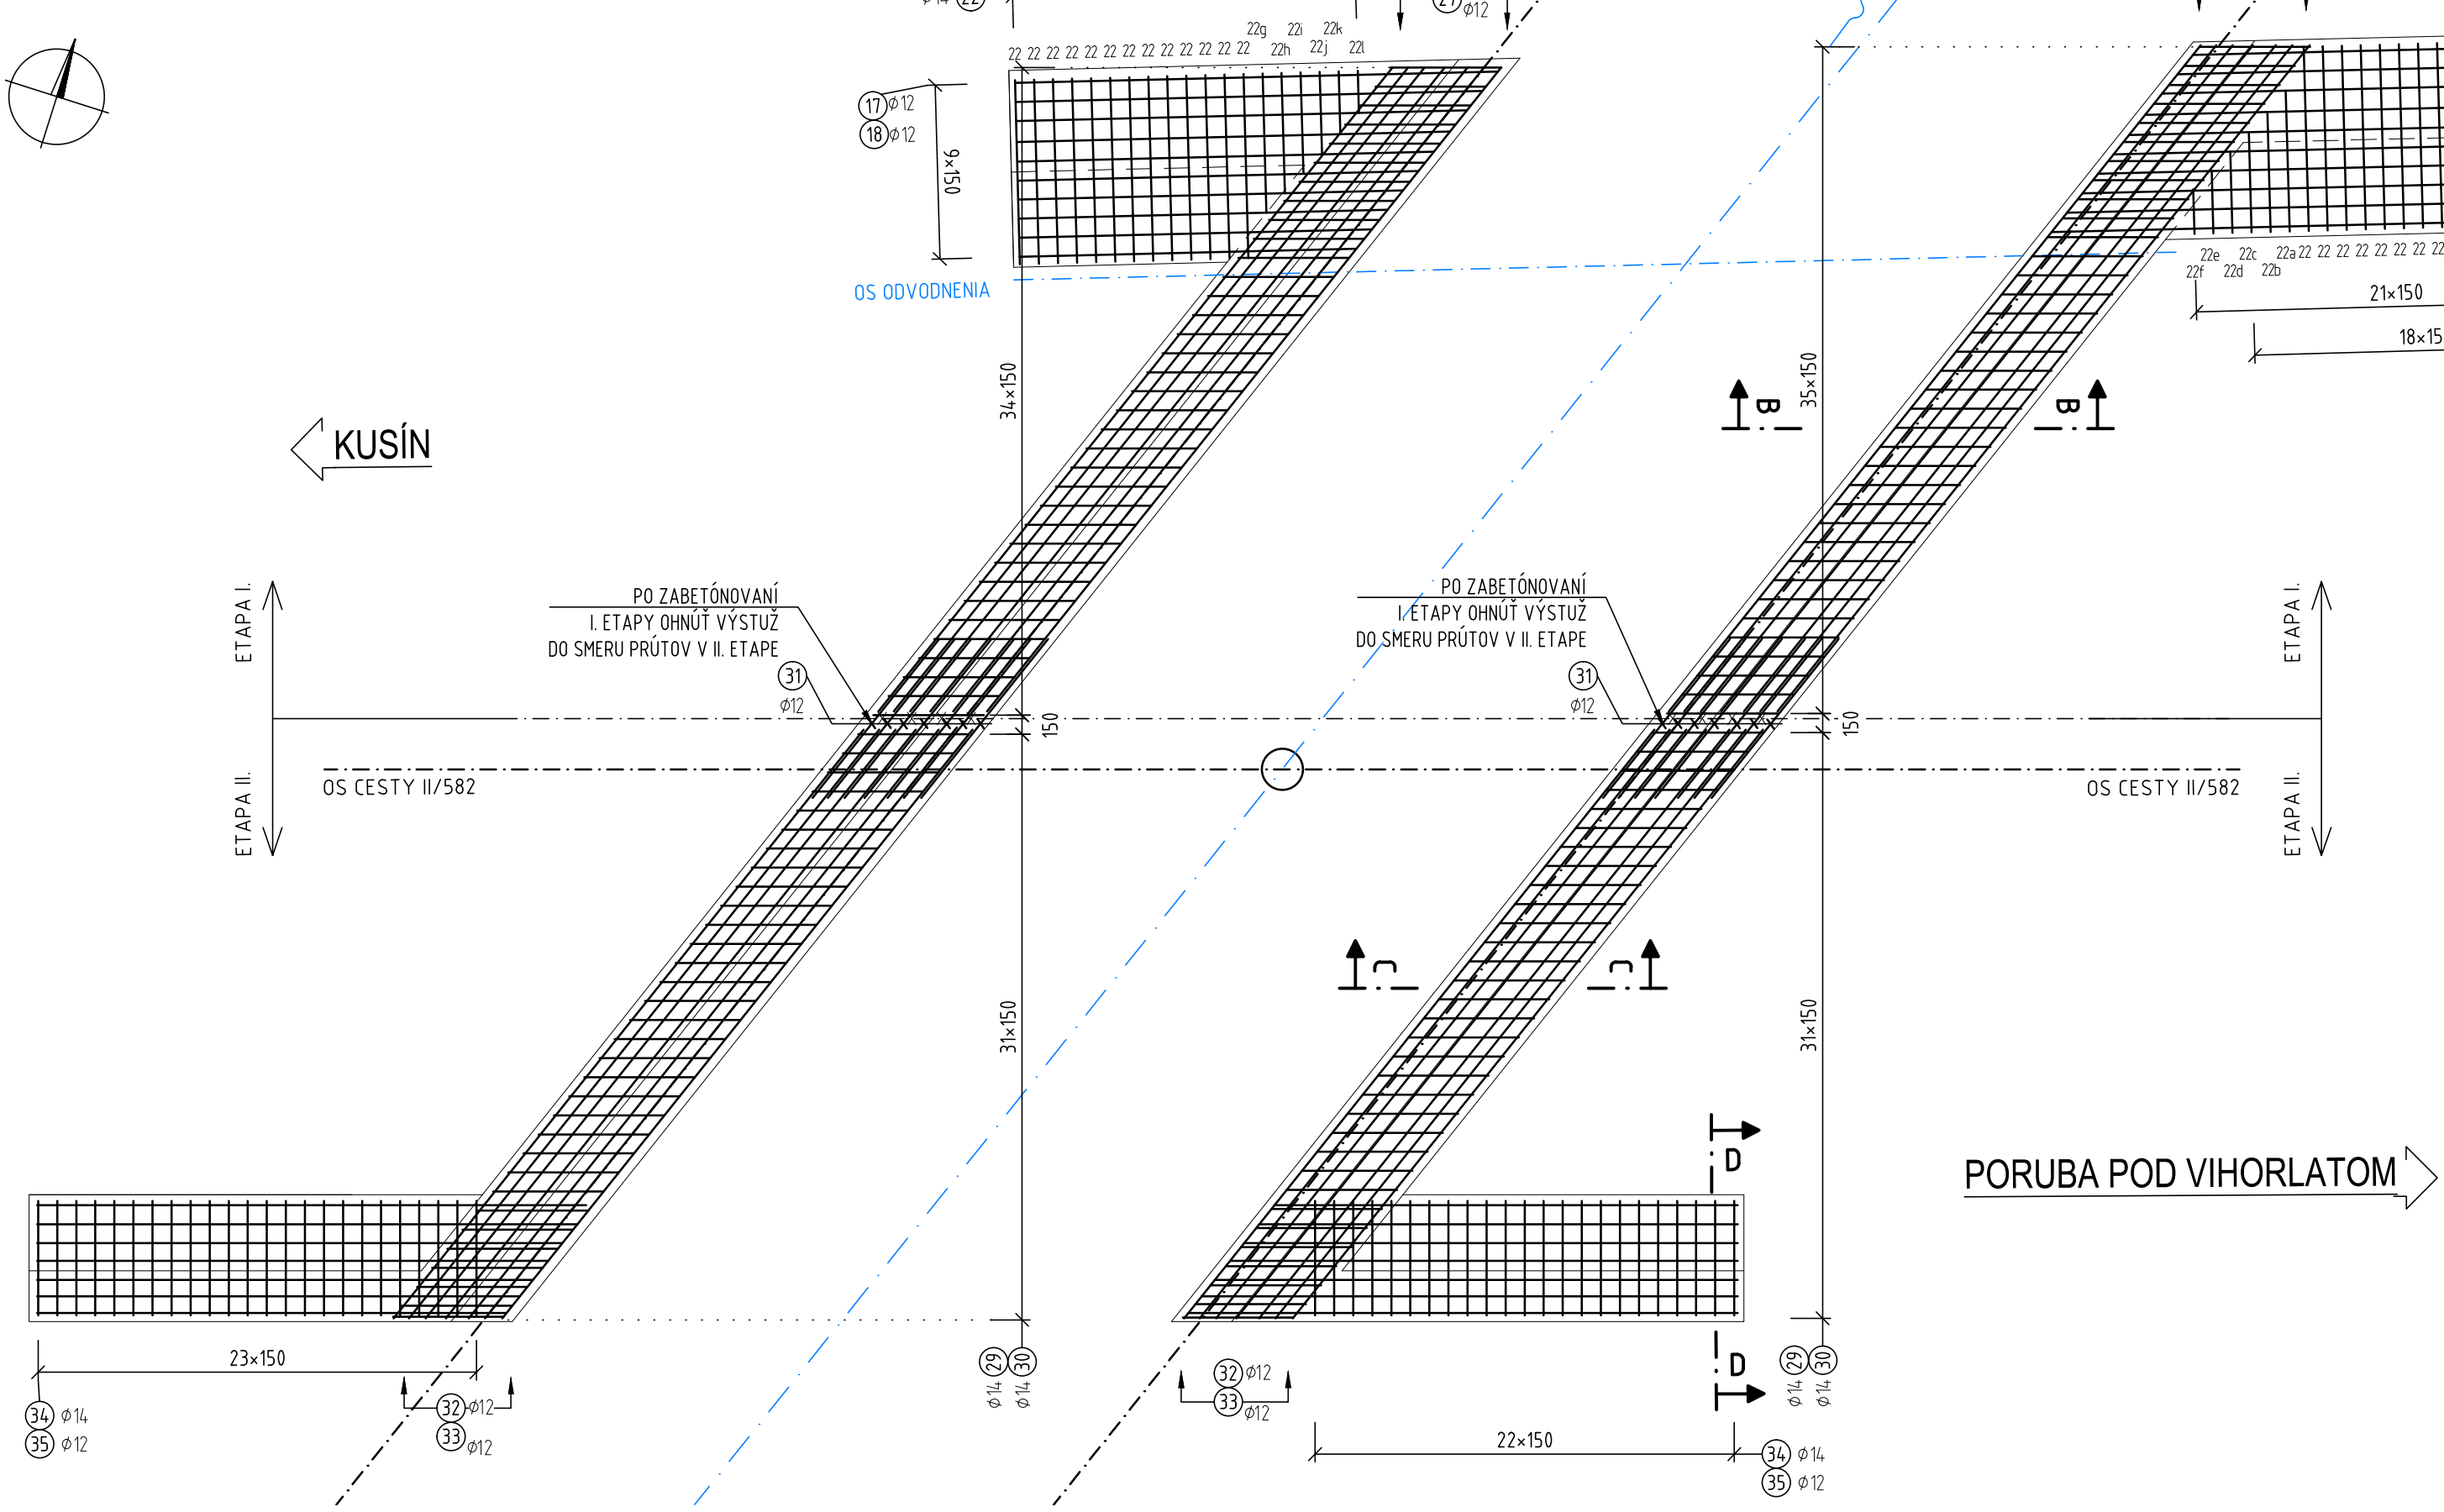


REZ B-B
M 1:50

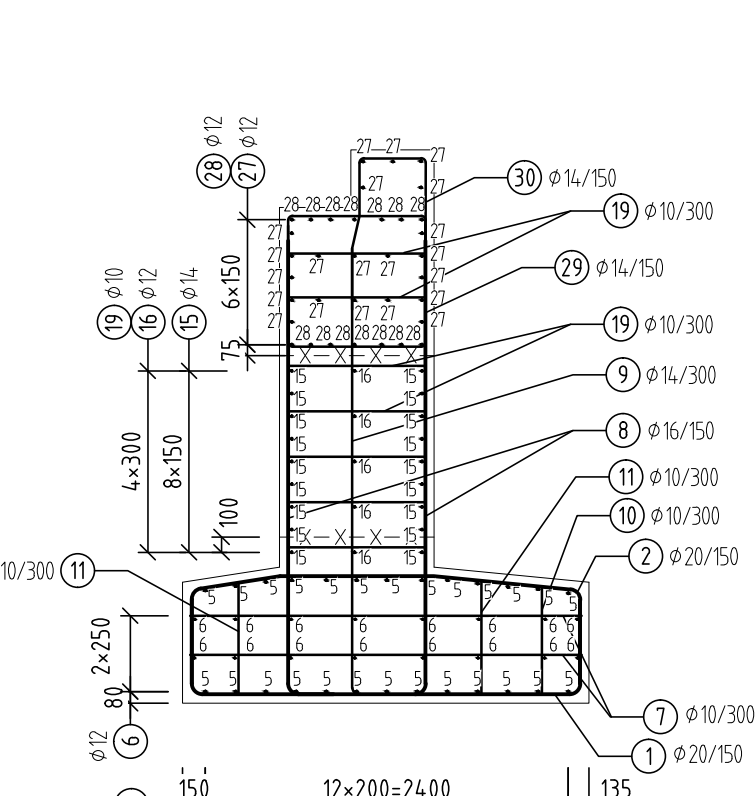


REZ A-A
M 1:50

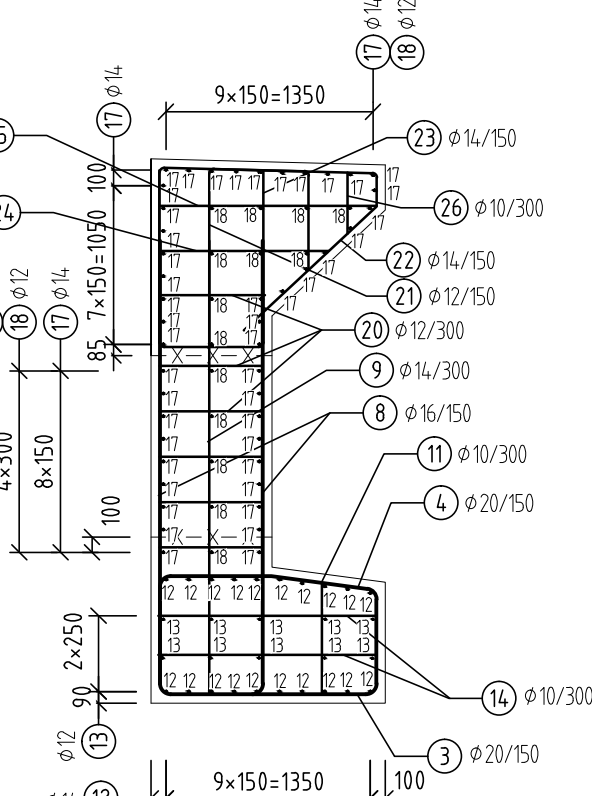


REZ C-C
M 1:50

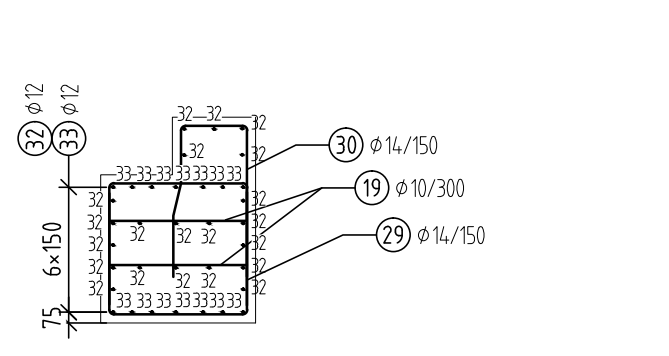


REZ D-D
M 1:50

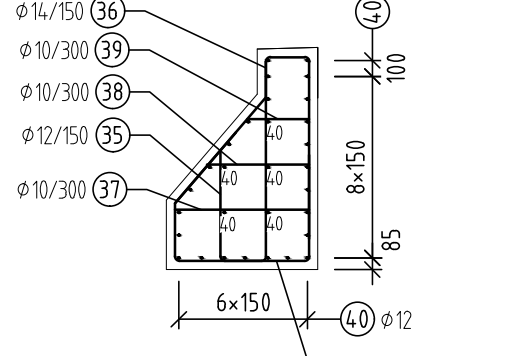


ZOSTAVA VÝSTUŽE Z1
KRÍDLO

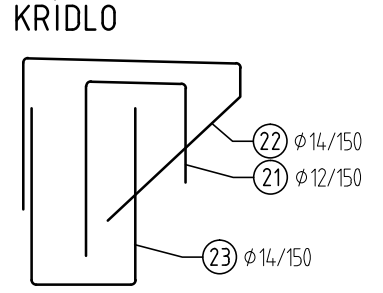


ZOSTAVA VÝSTUŽE Z1
KRÍDLO - SPONY

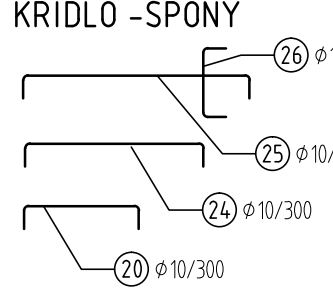



ZOSTAVA VÝSTUŽE Z2
ULOŽNÝ PRAH

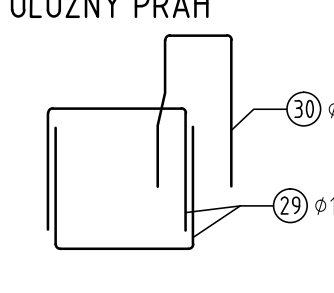


ZOSTAVA VÝSTUŽE Z3
KRÍDLO

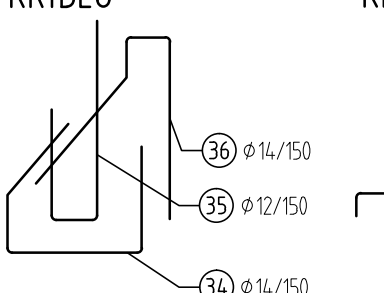


ZOSTAVA VÝSTUŽE Z3
KRÍDLO - SPONY

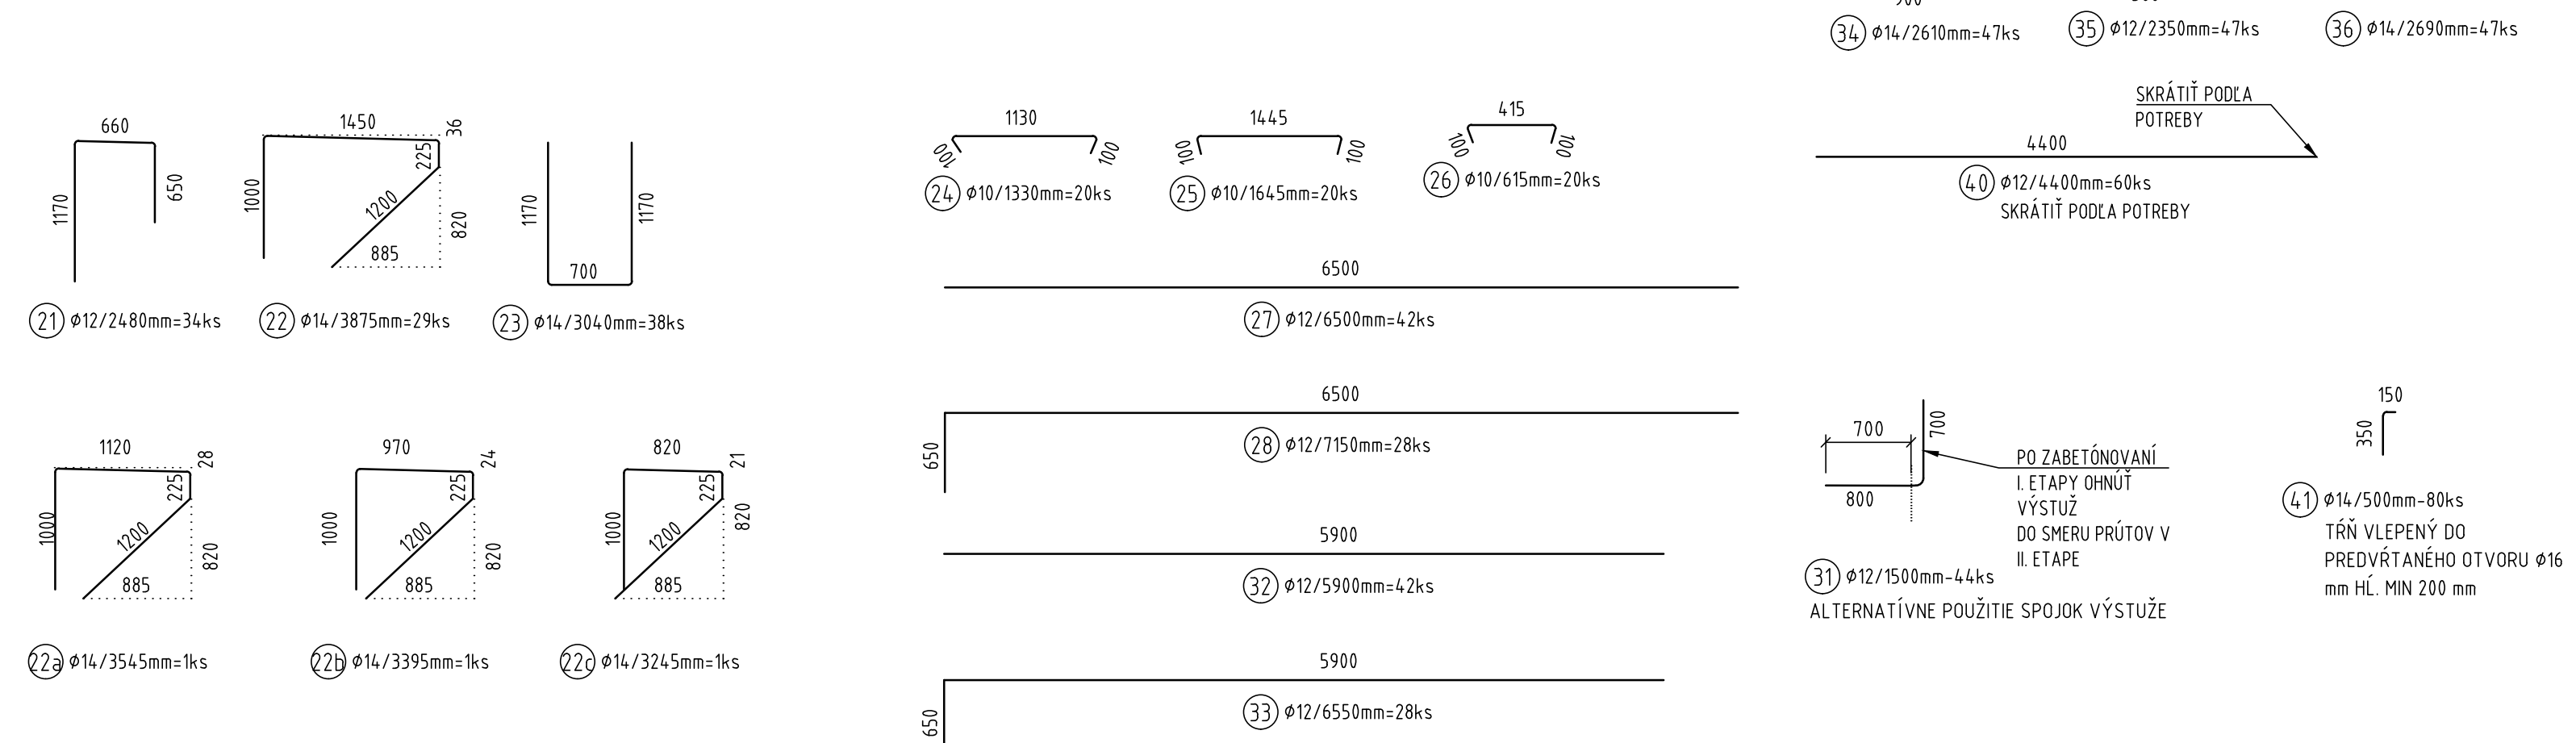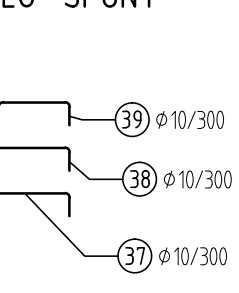


KOTEVNÉ TRŇE
1:20

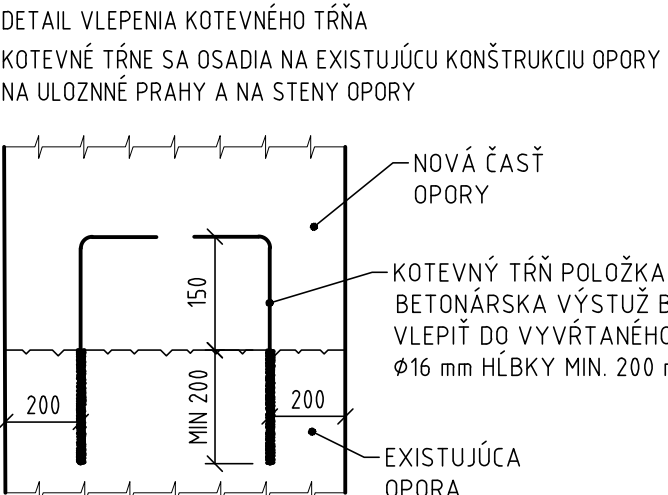

ROZMIESTNENIE TRŇOV
PÔDORYS
1:50

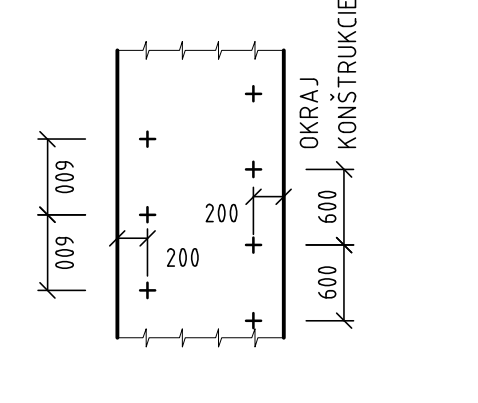

MINIMÁLNE POLOMERY OHYBOV A HÁKOV

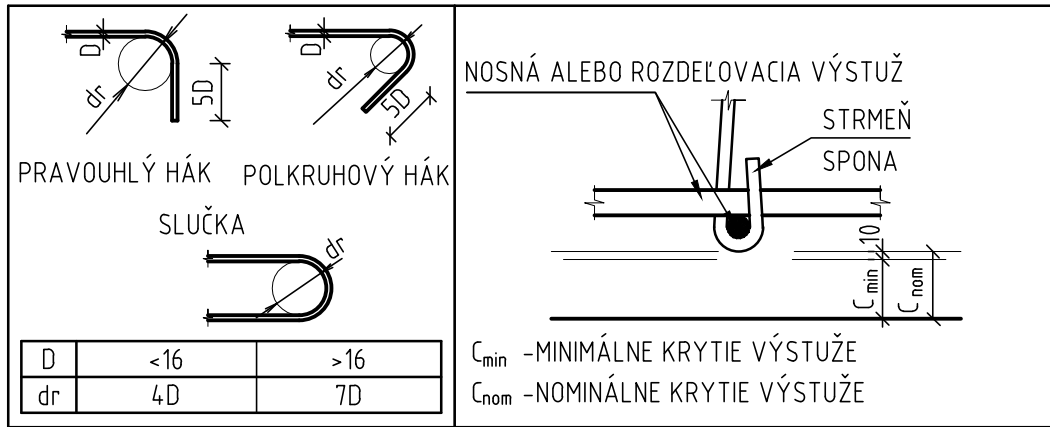

POUŽITÝ MATERIÁL

SPODNÁ STAVBA	C30/37-XC4, XD1, XF2 (SK)-C10,4-Dmax16-S3
BETONÁRSKA OCEĽ	B 500B, fyk=500MPa, tr. ťažnosti "B", STN EN 1992-1-1
OZNAČENIE BETÓNŮV JE V ZMYSLE STN EN 206	

KRYTIE VÝSTUŽE

KONŠTRUKCIA	c min (mm)	c nom (mm)
OPORY KRÍDLA	40	50

POZNÁMKY:

- VŠETKA BETONÁRSKA VÝSTUŽ VYŇOVÁVAJÚ Z PRACOVNÝCH ŠKÁR, KTORÁ NEBUDE ZABETÓNOVANÁ DO 8 TÝŽŇOV SA OCHRÁNĽA V CIEĽ SVOJOU DÚŽKE PROTIOHŇOVÝM NÁTEROM.
- TÁTO VÝSTUŽ MUSÍ BYŤ PRED REALIZÁCIOU BAĽŠEJ ČASŤI DOKLADNE OČISTENÁ, ABY BOLA ZAISTENÁ PREDPÍSANÁ SÚROZNOSŤ PRŮTOV S BETÓNOM.
- PO ODOBŔANÍ ČASŤI SPODNEJ STAVBY BUDE ZAMERANÝ SKUTOČNÝ TVAR SPODNEJ STAVBY.
- VÝSTUŽ KÔTOVANÁ V MM NA VONKAJŠÍ PLOCHU.

Pol.	Ø (mm)	Dĺžka 1ks (mm)	ks	Ø20	Ø16	Dĺžka spolu (m)	Ø14	Ø12	Ø10
1	20	3785	43	182,76	-	-	-	-	-
2	20	3795	43	163,19	-	-	-	-	-
3	20	2650	9	23,85	-	-	-	-	-
3a	20	2655	2	5,31	-	-	-	-	-
3b	20	2690	2	5,38	-	-	-	-	-
3c	20	2745	2	5,49	-	-	-	-	-
3d	20	2830	2	5,66	-	-	-	-	-
3e	20	2930	2	5,86	-	-	-	-	-
3f	20	3080	2	6,16	-	-	-	-	-
4	20	2760	9	24,84	-	-	-	-	-
4a	20	2755	2	5,51	-	-	-	-	-
4b	20	2790	2	5,58	-	-	-	-	-
4c	20	2845	2	5,69	-	-	-	-	-
4d	20	2930	2	5,86	-	-	-	-	-
4e	20	3030	2	6,06	-	-	-	-	-
4f	20	3180	2	6,36	-	-	-	-	-
5	16	4700	52	-	244,40	-	-	-	-
6	12	4100	32	-	-	-	-	131,20	-
7	10	2770	48	-	-	-	-	-	132,96
8	16	3500	158	-	553,00	-	-	-	-
9	14	3500	40	-	-	140,00	-	-	-
10	10	920	24	-	-	-	-	-	22,08
11	10	950	66	-	-	-	-	-	62,70
12	14	3600	40	-	-	144,00	-	-	-
13	12	3600	20	-	-	-	-	72,00	-
14	10	1635	40	-	-	-	-	-	65,40
15	14	4900	36	-	-	176,40	-	-	-
16	12	4100	10	-	-	-	-	41,00	-
17	14	4400	90	-	-	396,00	-	-	-
18	12	3600	30	-	-	-	-	108,00	-
19	10	1115	370	-	-	-	-	-	412,55
20	10	895	120	-	-	-	-	-	107,40
21	12	2480	34	-	-	-	-	84,32	-
22	14	3875	29	-	-	112,38	-	-	-
22a	14	3545	1	-	-	3,55	-	-	-
22b	14	3395	1	-	-	3,40	-	-	-
22c	14	3245	1	-	-	3,25	-	-	-
22d	14	2875	1	-	-	2,88	-	-	-
22e	14	2575	1	-	-	2,58	-	-	-
22f	14	2295	1	-	-	2,30	-	-	-
22g	14	2650	1	-	-	2,65	-	-	-
22h	14	2500	1	-	-	2,50	-	-	-
22i	14	2350	1	-	-	2,35	-	-	-
22j	14	2200	1	-	-	2,20	-	-	-
22k	14	2050	1	-	-	2,05	-	-	-
22l	14	1900	1	-	-	1,90	-	-	-
23	14	3040	38	-	-	115,52	-	-	-
24	10	1330	20	-	-	-	-	-	26,60
25	10	1645	20	-	-	-	-	-	32,90
26	10	615	20	-	-	-	-	-	12,30
27	12	6500	42	-	-	-	-	273,00	-
28	12	7150	28	-	-	-	-	200,20	-
29	14	2525	270	-	-	681,75	-	-	-
30	14	2450	135	-	-	330,75	-	-	-
31	12	1500	44	-	-	66,00	-	-	-
32	12	5900	42	-	-	247,80	-	-	-
33	12	6550	28	-	-	183,40	-	-	-
34	14	2610	47	-	-	122,67	-	-	-
35	12	2350	47	-	-	110,45	-	-	-
36	14	2690	47	-	-	126,43	-	-	-
37	10	1095	24	-	-	-	-	-	26,28
38	10	880	24	-	-	-	-	-	21,12
39	10	620	24	-	-	-	-	-	14,88
40	12	4400	60	-	-	264,00	-	-	-
41	14	500	80	-	-	40,00	-	-	-
42	0	0	0	-	-	-	-	-	-
Dĺžka celkom (m)				443,55	797,40	2417,48	1781,37	937,17	
HMŤNOSŤ 1bm (kg/m)				2,466	1,578	1,208	0,888	0,617	
HMŤNOSŤ SPOLU (kg)				1093,86	1258,57	2921,31	1581,53	577,80	
HMŤNOSŤ CELKOM (kg)				7433,06					
HMŤNOSŤ CELKOM PRE 1ks (kg)				7433					

201-00

VYPRACOVÁV Ing. Ján Juhás	NR. Z. PROJEKTU Ing. Michal Maľuška	ZHOTOVITEĽ Ing. Michal Maľuška
ZOD. PROJEKTANT Ing. Michal Maľuška	TECH. KONTROLA Ing. Michal Maľuška	EP Projekt s.r.o. Mlynská 28 Košice
OBJEDNÁVATEĽ Správa ciest Košického samosprávneho kraja, Ostrovského 1, 040 01 Košice		
KRAJ (VÚC Košický samosprávny kraj) OKRES Michalovce		
STAVBA:		
REKONŠTRUKCIA MOSTA M721 ČEZ PŮTOK SOKOLOVSKÝ PRED OBCOU JOVSA		
VÝSTUŽ NOVÝCH ČASŤÍ SPODNEJ STAVBY		
PRÍLOHA:		
ČÍSLO ZÁKAZNÍKY: STUPEŇ DÁTUM FORMÁT MERKA ČÍSLO PRÍLOHY		
06		