


SITUÁCIA ZÁBERU POZEMKOV
M 1:250

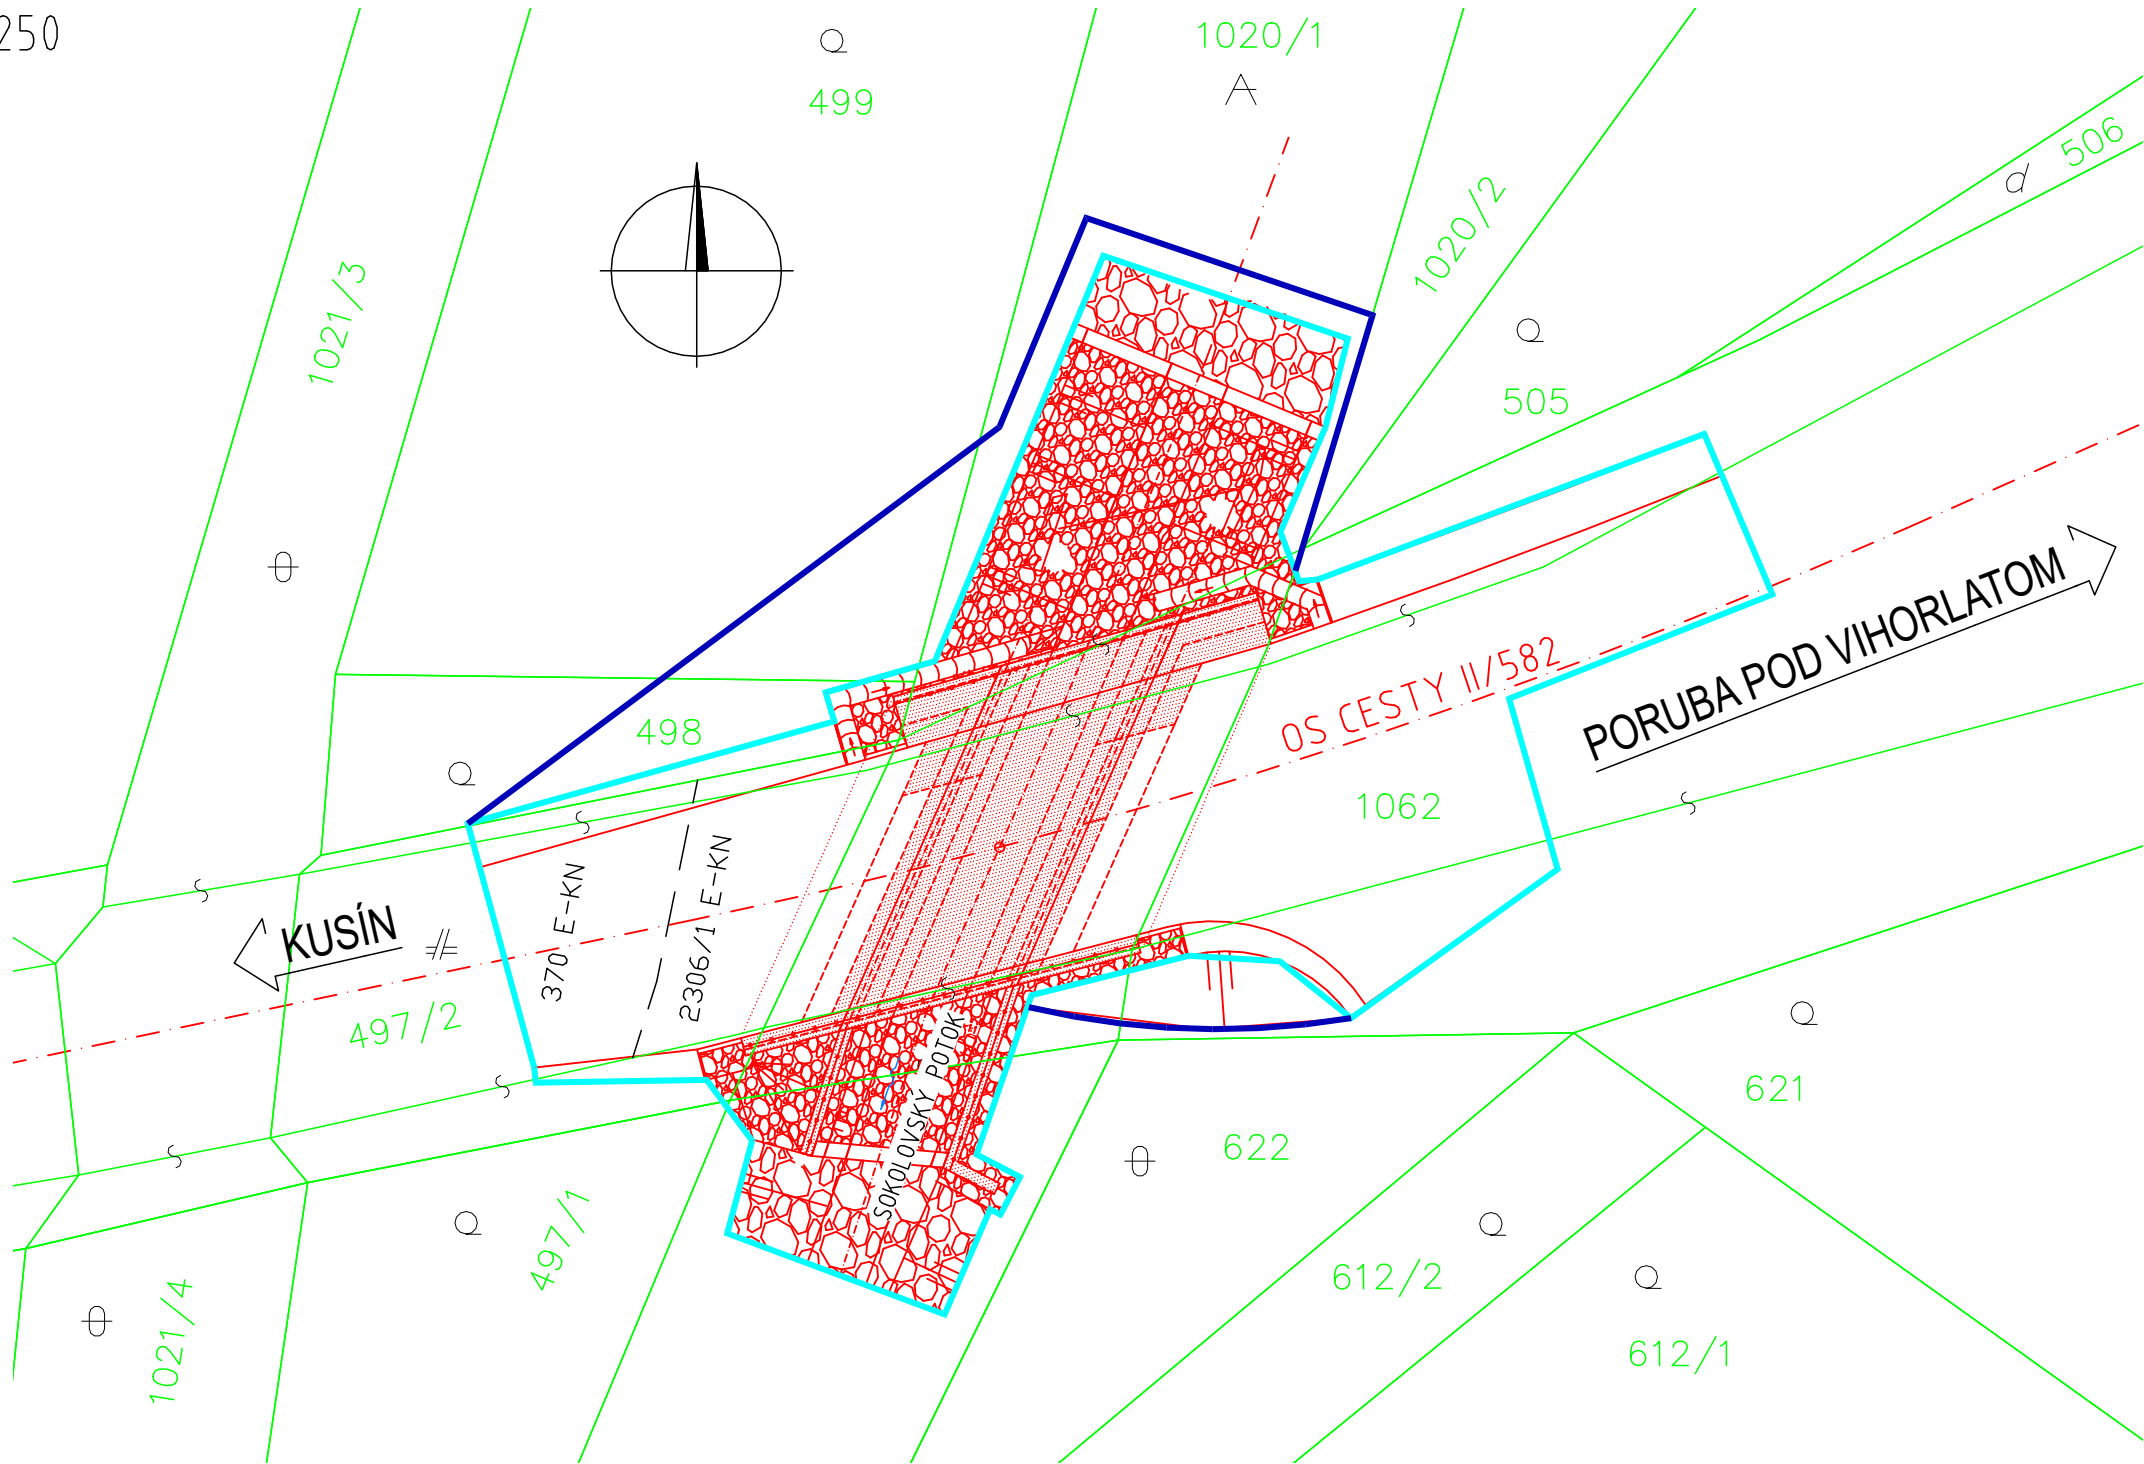

- LEGENDA:
- DOČASNÝ ZÁBER
 - TRVALÝ ZÁBER
 - HRANICE KATASTRA C-KN, KATASTER C-KN
 - HRANICE KATASTRA E-KN, KATASTER E-KN

Zoznam parciel, výmery

Druh parcely	Číslo parcely	Vlastník	Celková výmera parcely /m2/	Výmera dočasného záberu /m2/	Výmera trvalého záberu /m2/	Druh pozemku
C - KN	1020/1	obec Jovsa, 072 32 Jovsa, č. 73	6137	29	316.5	vodná plocha
C - KN	1062	Košický samosprávny kraj, Námestie Maratónu mieru 1, 042 66 Košice	2363	16.5	187	zastavaná plocha a nádvorie
C - KN	499	Margita Mindárová, r.Pavlovičová, 072 32 Jovsa, č.209	955	0.5	33	záhrada
C - KN	498	Slovenská republika	75	21.6	12	záhrada
E - KN	2306/1	obec Jovsa, 072 32 Jovsa, č. 73	48	-	48	ostatná plocha
E - KN	370	Jozef Pavlovič, 072 32, Jovsa, č. 209	140	-	53.5	záhrada
Suma =				67.6	650	

G

VYPRACOVAL: Ing. Michal Matuška <i>mat</i>		HL. INŽ. PROJEKTU: Ing. Michal Matuška <i>mat</i>		ZHOTOVITEĽ:		
ZOD. PROJEKTANT: Ing. Ján Juhás <i>juh</i>		TECH. KONTROLA: Ing. Michal Matuška <i>mat</i>		 EP Projekt s.r.o. Mlynská 28 Košice		
OBJEDNÁVATEĽ: Správa ciest Košického samosprávneho kraja, Ostrovského 1, 040 01 Košice						
KRAJ: VÚC Košický samosprávny kraj		OKRES: Michalovce				
STAVBA: REKONŠTRUKCIA MOSTA M721 CEZ POTOK SOKOLOVSKÝ PRED OBCOU JOVSA				ČÍSLO ZÁKAZKY:		
				STUPEŇ:		DSP (DRS)
				DÁTUM:		03/2022
				FORMÁT:		3x A4
				MIERKA:		1:250
PRÍLOHA: SITUÁCIA ZÁBEROV POZEMKOV				ČÍSLO PRÍLOHY:		SÚPRAVA: