

ÚZEMNÝ PLÁN - ÚPN * SÚ ŽIAR

V ZNENÍ ÚPN SÚ 2001 a ZaD č.1/2010 ÚPN SÚ ŽIAR
a ZaD č.2 ÚPN SÚ ŽIAR


ZMENY A DOPLNKY 2/2015 :

Lokalita 01	VÝSTAVBA RODINNÝCH DOMOV - EXTRAVILÁN
Lokalita 02	TRAFO TR 7 - HORNÝ KONIEC OBCE ŽIAR
Lokalita 03	RODINNÁ ZÁSTAVBA V INTRAVILÁNE
Lokalita 04	NOVÝ VODOJEM V7 100 M3
Lokalita 05	RODINNÁ ZÁSTAVBA ZA PŮVODNÝM CINTORÍNOM ZMENA KATEGÓRIE ZELENÉ
Lokalita 06	RODINNÁ ZÁSTAVBA ZA VODOJEMOM
Lokalita 07	ZMENA TOKU SMREČIANKY

LEGENDA :

STAV

	ADMINISTRATÍVNA - KATASTRÁLNA HRANICA SÍDLA
	HRANICA ZASTAVENÉHO ÚZEMIA OBCE K 1.1.1990 - INTRAVILÁN
	HRANICA SKUTOČNE ZASTAVANÉHO ÚZEMIA
	ELEKTRICKÉ VEDENIE VN VZDUŠNÉ
	TRANSFORMÁTOROVÉ STANICE - NAVRHOVANÉ
	PLOCHA ZASTAVANÉHO ÚZEMIA/SÚČASNÉ A NAVRHOVANÉ/
	FUNKČNÉ PLOCHY - REGULATÍVY
	ŠTÁTNA CESTA III.TRIEDY, ÚSEK CESTY III/2335
	PARKOVÁ ZELEŇ
	VEREJNOPROSPEŠNÉ STAVBY
	STL ROZVOD PLYNU
	VÝTLAČNÉ ROZVODY VODY
	VODOJEM
	NN ROZVOD
	KANALIZAČNÝ ZBERAČ

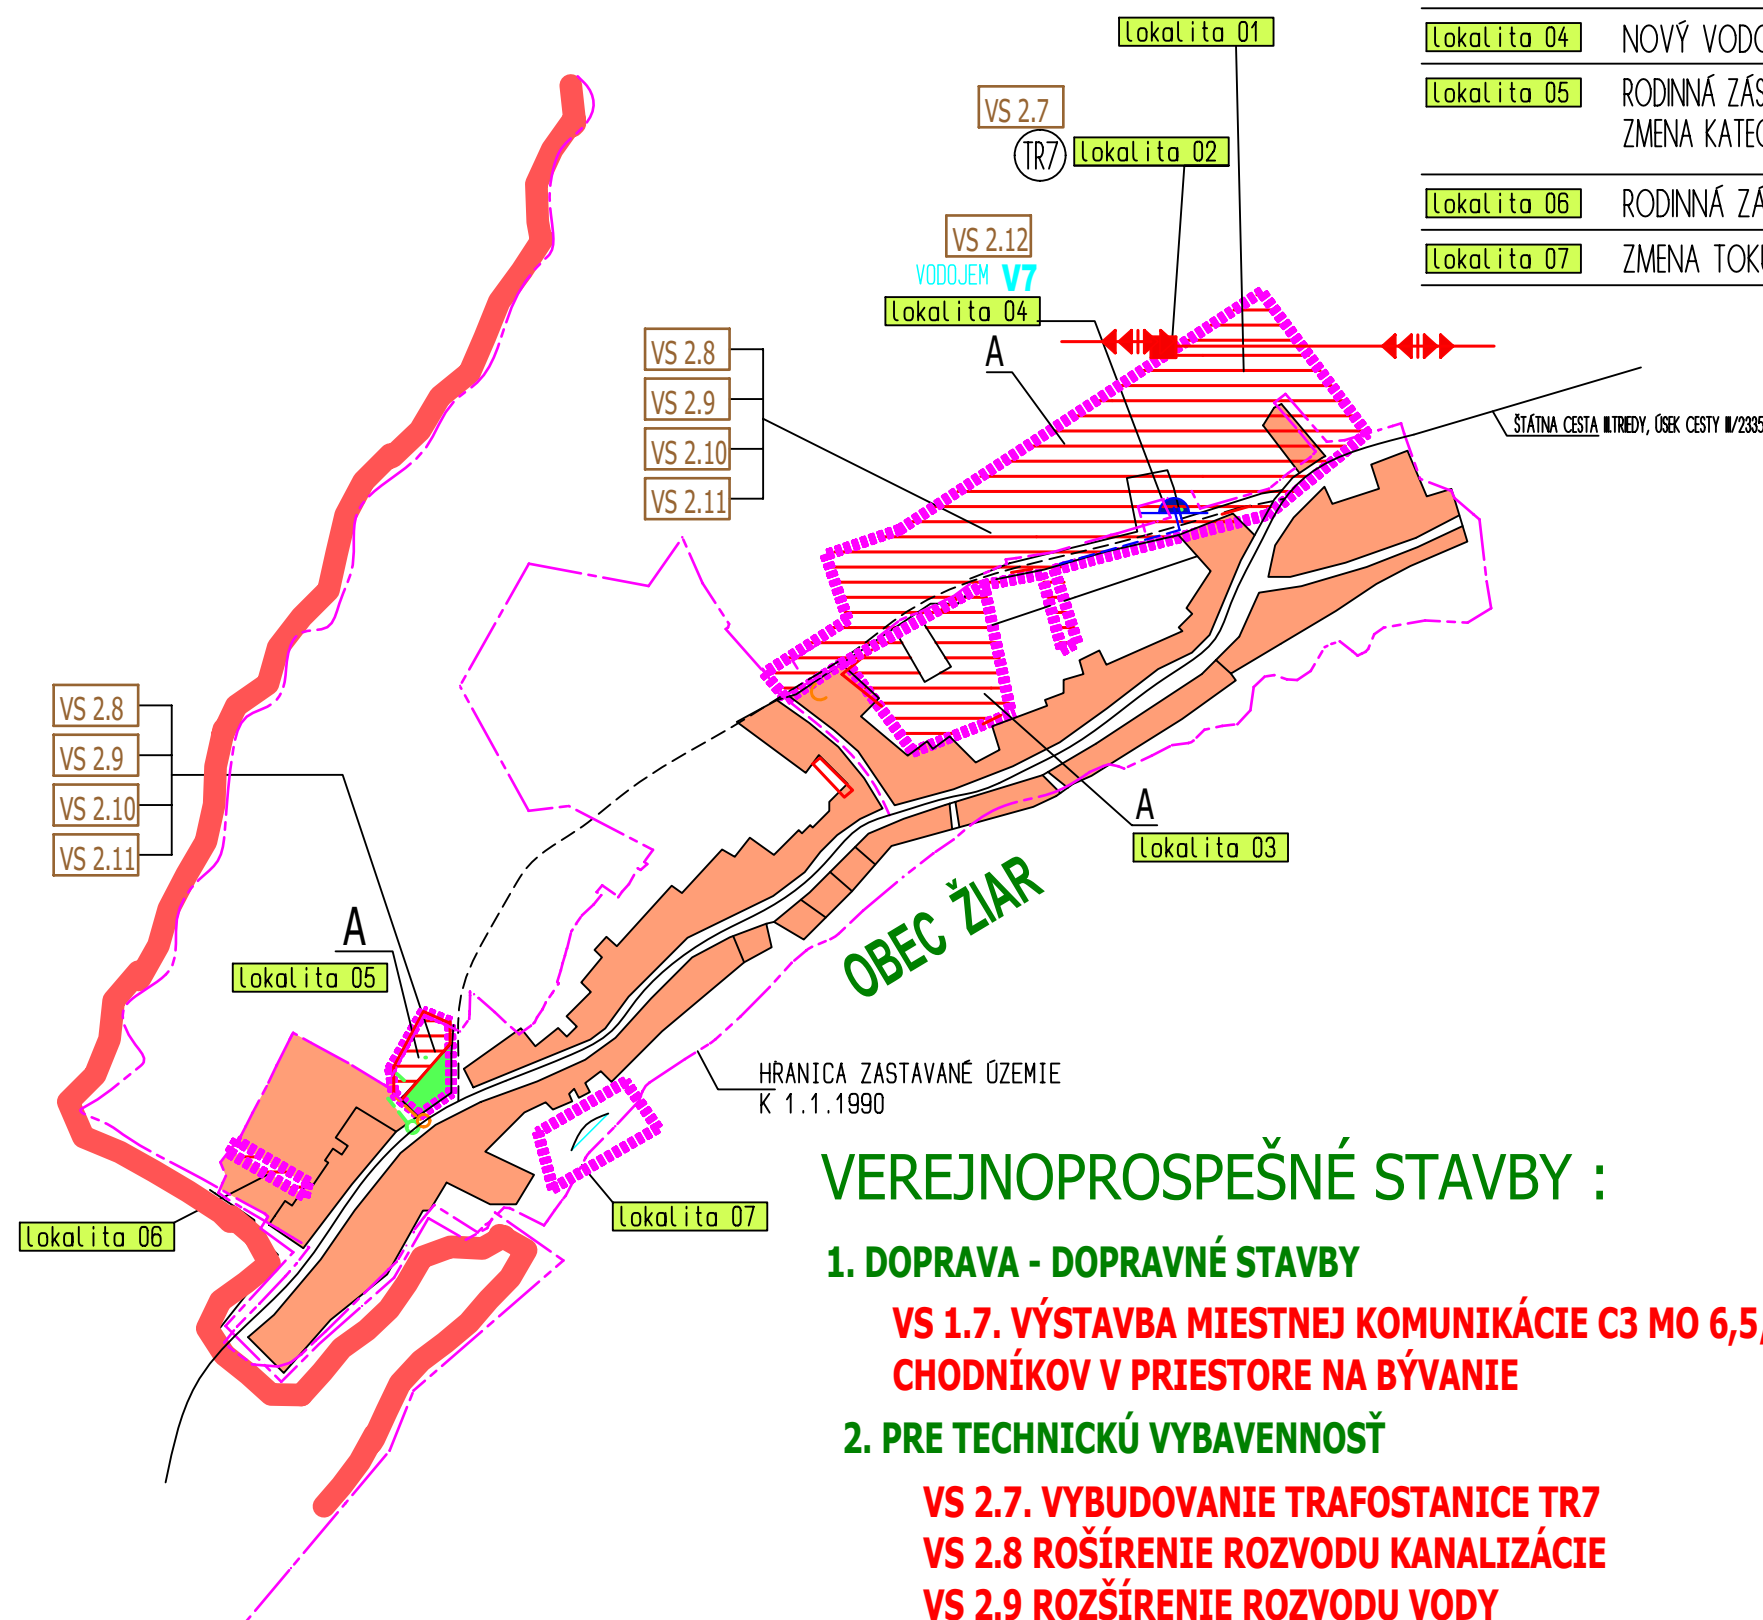

VEREJNOPROSPEŠNÉ STAVBY :

1. DOPRAVA - DOPRAVNÉ STAVBY

**VS 1.7. VÝSTAVBA MIESTNEJ KOMUNIKÁCIE C3 MO 6,5/40
CHODNÍKOV V PRIESTORE NA BÝVANIE**

2. PRE TECHNICKÚ VYBAVENNOSŤ

**VS 2.7. VYBUDOVANIE TRAFOSTANICE TR7
VS 2.8 ROŠÍRENIE ROZVODU KANALIZÁCIE
VS 2.9 ROZŠÍRENIE ROZVODU VODY
VS 2.10 ROZŠÍRENIE ROZVODU NN
VS 2.11 VYBUDOVANIE ROZVODU PLYNU
VS 2.12 VYBUDOVANIE VODOJEMU V7**

REGULATÍVY FUNKČNÉHO USPORIADANIA RIEŠENÉHO
ÚZEMIA ČASTI V ČLENENÍ NA :

A - OBYTNÁ ZÓNA

ZMENY A DOPLNKY Č.2 ÚPN-SÚ ŽIAR

SCHÉMA ZÁVÄZNÝCH ČASTÍ
A VEREJNOPROSPEŠNÝCH STAVIEB
ZaD č.2 - ÚPN - SÚ ŽIAR