

Všeobecná agenda - rozhodnutie

Predmet

Oznámenie o strategickom dokumente –
zaslanie oznámenia -

Text

Mestská časť Bratislava-Ružinov
Oznámenie o strategickom dokumente –
zaslanie oznámenia



Mestská časť Bratislava - Ružinov

OZNÁMENIE O STRATEGICKOM DOKUMENTE

podľa zákona č. 24/2006 Z. z. o posudzovaní vplyvov na životné prostredie a o zmene a doplnení niektorých zákonov v znení neskorších predpisov

Územný plán zóny Zlaté piesky, záhradkárska osada

Bratislava, máj 2022

OZNÁMENIE O STRATEGICKOM DOKUMENTE

podľa zákona č. 24/2006 Z. z. o posudzovaní vplyvov na životné prostredie a o zmene a doplnení niektorých zákonov v znení neskorších predpisov

I. ZÁKLADNÉ ÚDAJE O OBSTARÁVATEĽOVI

- | | |
|---|--|
| 1. Názov | Mestská časť Bratislava - Ružinov |
| 2. Identifikačné číslo | 00603155 |
| 3. Adresa sídla | Mierová 21, 827 05 Bratislava |
| 4. Meno, priezvisko, telefón. číslo a iné kontaktné údaje oprávneného zástupcu obstarávateľa | Ing. Martin Chren, starosta MČ Bratislava - Ružinov
Telefón: +421 2 48284211
e-mail: starosta@ruzinov.sk |

5. Meno a priezvisko, adresa a telefónne číslo a iné kontaktné údaje kontaktných osôb, od ktorých možno dostať relevantné informácie o strategickom dokumente a miesto na konzultácie:

Mgr. Alexandra Szökeová, vedúca oddelenia územného plánu a dopravy
MČ Bratislava - Ružinov, Mierová 21, 827 05 Bratislava
Telefón: +421 2 48284502
Email: alexandra.szokeova@ruzinov.sk

Ing. arch. Zuzana Jankovičová, odborne spôsobilá osoba pre obstarávanie ÚPP a ÚPD, reg. č. 369
e-mail: zjankovic101@gmail.com
tel. : +421 908 125252

II. ZÁKLADNÉ ÚDAJE O STRATEGICKOM DOKUMENTE

1. Názov

Územný plán zóny Zlaté piesky, záhradkárska osada (ďalej aj ÚPN Z)

2. Charakter

UPN Z je strategickým dokumentom v zmysle § 4 ods. 2 písm. b) v spojení s § 7 ods. 1 zákona č. 24/2006 Z. z. o posudzovaní vplyvov na životné prostredie a o zmene a doplnení niektorých zákonov v znení neskorších predpisov (ďalej len „zákon o posudzovaní vplyvov“), tzn. ide o strategický dokument pripravovaný pre oblasť územného plánovania, ktorý spodrobňuje na miestnej úrovni platnú nadradenú územnoplánovacia dokumentáciu, v tomto prípade Územný plán hl. mesta SR Bratislavy (2007) v znení zmien a doplnkov.

Územie riešené územným plánom zóny sa nachádza v okrese Bratislava II, v MČ Bratislava-Ružinov, k. ú. Trnávka, je súčasťou vonkajšieho mesta. V minulosti aj v súčasnosti je územie využívané ako záhradkárska osada.

Na riešené územie zóny sa vzťahujú platné regulatívy vyplývajúce zo schválenej územnoplánovacej dokumentácie - ÚPN hl. m. SR Bratislavy 2007, v znení zmien a doplnkov,

(ďalej aj ÚPN BA). Riešené územie zóny je časťou územia, pre ktoré ÚPN BA stanovuje požiadavku na spracovanie podrobnejšej územnoplánovacej dokumentácie označenej ako Zlaté piesky.

ÚPN BA definuje priamo v riešenom území nasledovné funkčné využitie:

- 1203 - záhrady, záhradkárske a chatové osady a lokality, stabilizované územie.

3. Hlavné ciele

Obstaranie ÚPN Z Zlaté piesky, záhradkárska osada sleduje vytvorenie nástroja pre reguláciu predmetného stabilizovaného územia na zonálnej úrovni stanovením podrobných zásad a regulatívov priestorového usporiadania a funkčného využívania pozemkov, stavieb, verejného dopravného a technického vybavenia územia.

Ciele ÚPN Z sú zadefinované nasledovne:

- vytvorenie kvalitnej územnoplánovacej dokumentácie využiteľnej pre proces územného rozhodovania a usmerňovania výstavby v zóne,
- zosúladienie rozvoja územia v kontexte širších vzťahov s koncepcnými dlhodobými zámermi mestskej časti a mesta a konkrétnymi aktivitami ako aj potrebu prispôsobenia týchto aktivít charakteru územia,
- komplexné riešenie priestorového usporiadania a funkčného využívania riešeného územia a stanovenie regulatívov priestorového usporiadania a funkčného využívania územia v záväznej časti ÚPN Z,
- zosúladienie individuálnych a verejných záujmov v kontexte vymedzených vlastníckych vzťahov k pozemkom,
- doplnenie riešeného územia o verejné/komunitné priestory, riešenie nevyhnutnej technickej a dopravnej vybavenosti, zabezpečenie primeraného zastúpenia zelene.

Na základe vyjadrení a stanovísk ku Prípravným prácam pre ÚPN Z, po vykonaní prieskumov a rozborov zóny a zadefinovaní hlavných problémov v zóne je hlavným cieľom riešenia optimálne stanoviť reguláciu využitia územia v 2-variantnom koncepte riešenia s ohľadom na stanovené funkčné využitie zóny a pri dodržaní týchto zásad:

- zvýšiť celkovú kvalitu životného prostredia pre vlastníkov územia aj návštevníkov riešeného územia zóny ako súčasti prostredia rekreačného priestoru Zlaté Piesky,
- stanoviť základnú dopravnú kostru územia, s cieľom zabezpečiť primeranú dopravnú obsluhu územia s ohľadom na funkčné využitie zóny,
- hľadať možnosti pre zabezpečenie optimálneho riešenia statickej dopravy v zóne,
- stanoviť zásady riešenia a skvalitnenia technickej infraštruktúry,
- vytvoriť komplexné zásady organizácie zóny a regulatívy funkčného a priestorového využitia územia.

4. Obsah (osnova)

ÚPN Z bude spracovaný v súlade ÚPN BA v platnom znení na základe Prieskumov a rozborov pre ÚPN Z a Zadania pre ÚPN Z.

ÚPN Z bude spracovaný v súlade s ustanoveniami §12 Stavebného zákona a §13 vykonávacej vyhlášky MŽP SR č. 55/2001 Z.z. o územnoplánovacích podkladoch a územnoplánovacej dokumentácii ako aj ďalšími relevantnými všeobecne záväznými predpismi.

Dokumentácia územného plánu zóny sa bude členíť na textovú časť a grafickú časť; bude obsahovať smernú časť a záväznú časť, v nasledovnej skladbe:

Textová a tabuľková časť v členení:

- A. základné údaje,
- B. riešenie územného plánu,
- C. doplňujúce údaje,
- D. dokladová časť (súčasť dokumentácie o prerokovaní).

V základných údajoch územného plánu zóny budú uvedené:

- a) hlavné ciele a úlohy, ktoré plán rieši,
- b) údaje o súlade riešenia územia so zadaním.

Riešenie územného plánu zóny bude obsahovať:

- a) vymedzenie hranice riešeného územia s uvedením parcelných čísel všetkých regulovaných pozemkov,
- b) opis riešeného územia,
- c) väzby vyplývajúce z riešenia a zo záväzných častí územného plánu mesta,
- d) vyhodnotenie limitov využitia územia, napr. limity využitia potenciálu územia, ochranné pásma, stavebné uzávery a iné rozhodnutia štátnych orgánov a mesta, kapacity a umiestnenie verejného technického vybavenia územia, obmedzenia vyplývajúce z ochrany prírody,
- e) urbanistickú koncepciu priestorového a funkčného usporiadania územia a funkčného využitia pozemkov a urbánnych priestorov a stavieb, najmä riešenie občianskej vybavenosti, bývania, verejnej dopravnej a technickej vybavenosti, zelene, riešenie priestorovej kompozície a organizácie územia,
- f) začlenenie stavieb do okolitej zástavby,
- g) určenie pozemkov, ktoré nemožno zaradiť medzi stavebné pozemky,
- h) zastavovacie podmienky na umiestnenie jednotlivých stavieb s určením možného zastavania a únosnosti využívania územia,
- i) etapizáciu a vecnú a časovú koordináciu uskutočňovania prestavby, výstavby, asanácií, vyhlásenia ochranných pásem, zmeny využitia územia a iných cieľov a úloh,
- j) pozemky na verejnoprospešné stavby, stavebnú uzáveru a na vykonanie asanácie,
- k) návrh záväznej časti.
- l) doložku civilnej ochrany

Grafická časť:

Návrh širších územných vzťahov	M 1 : 5 000
Komplexný urbanistický návrh	M 1 : 1 000
Návrh dopravy	M 1 : 1 000
Návrh technickej infraštruktúry	M 1 : 2 000
Doložka civilnej ochrany	mierka podľa potreby

Záväzná grafická časť:

Návrh regulácie územia	M 1 : 1 000
Schéma verejnoprospešných stavieb	mierka podľa potreby

5. Uvažované variantné riešenia

Územný plán zóny bude v súlade s §21 až 28 Stavebného zákona spracovaný dvojvariantne v etape Koncept riešenia a jednovariantne v etape Návrh riešenia ÚPN Z.

6. Vecný a časový harmonogram prípravy a schvaľovania

▪ Spracovanie Konceptu riešenia ÚPN Z	2. štvrtrok 2022
▪ Prerokovanie a vyhodnotenie pripomienok Konceptu riešenia ÚPN Z	4. štvrtrok 2022
▪ Spracovanie Návrhu riešenia ÚPN Z	1. štvrtrok 2023
▪ Prerokovanie a vyhodnotenie pripomienok Návrhu riešenia ÚPN Z	3. štvrtrok 2023
▪ Preskúmanie ÚPN Z podľa §25 stavebného zákona	1. štvrtrok 2024
▪ Schválenie ÚPN Z v MiZ MČ Bratislava-Ružinov	3. štvrtrok 2024
▪ Zabezpečenie uloženia ÚPN Z a vyhotovenie registračného listu	4. štvrtrok 2024

Časový harmonogram je len orientačný a môže sa zmeniť v závislosti od priebehu jednotlivých procesných úkonov.

7. Vzťah k iným strategickým dokumentom

Navrhovaný ÚPN Z vychádza z platnej nadradenej územnoplánovacej dokumentácie, z Územného plánu hl.m. Bratislavy v znení zmien a doplnkov, a spodrobňuje ho. Pri spracovaní územného plánu zóny bude rešpektovaná územnoplánovacia dokumentácia vyššieho stupňa – Územný plán hl. mesta SR Bratislavy v znení zmien a doplnkov ako aj ďalšie strategické dokumenty súvisiace s riešeným územím.

Navrhovaný ÚPN Z nebude mať vplyv na iné strategické dokumenty, keďže zonálna dokumentácia je najnižšia úroveň v hierarchii územnoplánovacích dokumentov.

8. Orgán kompetentný na jeho prijatie

Miestne zastupiteľstvo mestskej časti Bratislava-Ružinov.

9. Druh schvaľovacieho dokumentu

- Uznesenie Miestneho zastupiteľstva mestskej časti Bratislava-Ružinov o schválení ÚPN Z
- Všeobecne záväzné nariadenie mestskej časti Bratislava-Ružinov, ktorým sa vyhlasuje záväzná časť ÚPN Z.

III. ZÁKLADNÉ ÚDAJE O PREDPOKLADANÝCH VPLYVOCH STRATEGICKÉHO DOKUMENTU NA ŽIVOTNÉ PROSTREDIE VRÁTANE ZDRAVIA

1. Požiadavky na vstupy

Vstupom pre spracovanie ÚPN Z sú:

- Územný plán hl.m. Bratislavy v znení zmien a doplnkov,
- Aktualizované podklady a informácie o území vrátane požiadaviek na jeho riešenie, vyplývajúcich zo strategických dokumentov súvisiacich s riešeným územím,
- Príslušné právne predpisy z oblasti ochrany životného prostredia, ochrany prírody a tvorby krajiny a ochrany zdravia obyvateľstva;
- Prípravné práce obstarávateľa podľa §19b Stavebného zákona
- Prieskumy a rozbor pre ÚPN Z spracované v r. 2020,
- Zadanie pre ÚPN Z Zlaté piesky, záhradkárska osada.

2. Údaje o výstupoch

Výstupmi strategického dokumentu budú záväzné limity a regulatívy funkčného a priestorového usporiadania územia a riešenia územného plánu zóny v zmysle § 13 ods. 7 vyhlášky č. 55/2001 Z.z. o územnoplánovacích podkladoch a územnoplánovacej dokumentácii v oblasti územného rozvoja, tvorby a ochrany prírody a krajiny, riešenia

verejného dopravného a technického vybavenia riešeného územia a verejnoprospešných stavieb.

Výstupy budú formulované v záväznej časti ÚPN Z Zlaté piesky, záhradkárska osada, ktorá bude vyhlásená všeobecne záväzným nariadením Miestneho zastupiteľstva mestskej časti Bratislava-Ružinov.

3. Údaje o priamych a nepriamych vplyvoch na životné prostredie

Územnoplánovacia dokumentácia je dôležitým nástrojom, ktorým sa „navrhujú územno-technické a organizačné opatrenia nevyhnutné na zlepšenie životného prostredia, dosiahnutie ekologickej stability a zabezpečenie trvalo udržateľného rozvoja“ (v zmysle § 2 ods. 1 písm. j) stavebného zákona v spojení s ďalšími písm. predmetného ods.). Riešením ÚPN Z Zlaté piesky, záhradkárska osada **nedôjde k zhoršeniu stavu životného prostredia ani k narušeniu ekologickej stability v území**. Obstarávaný územný plán zóny tým, že musí byť v súlade s územnoplánovacou dokumentáciou vyššieho stupňa, tzn. s ÚPN BA, rešpektuje regulatívy stanovené v ÚPN BA pre dané funkčné využitie.

V súvislosti s uplatňovaním strategického dokumentu **sa očakávajú nepriame pozitívne vplyvy na životné prostredie**.

4. Vplyv na zdravotný stav obyvateľstva

Uplatňovaním strategického dokumentu **sa nepredpokladajú negatívne vplyvy na zdravotný stav obyvateľstva**. Úlohou strategického dokumentu je vo väzbe na ciele pripravovanej územnoplánovacej dokumentácie vylúčiť prípadné negatívne vplyvy na zdravotný stav obyvateľstva, resp. stanoviť regulatívy pre ich elimináciu. **Nepriame vplyvy na zdravie obyvateľov sa očakávajú pozitívne**, ktoré spočívajú v koncepčnom riešení, a to v stanovení zásad a regulatívov priestorového a funkčného využívania pozemkov, stavieb a verejného a dopravného vybavenia územia.

5. Vplyvy na chránené územia (napr. navrhované chránené územia, územia európskeho významu, súvislú európsku sústavu chránených území, národné prírodné parky, chránené krajinné oblasti, chránené vodohospodárske oblasti a pod.) vrátane návrhu opatrení na ich zmiernenie

Riešené územie ÚPN Z sa nachádza v zastavanom území mesta v prvom stupni ochrany podľa § 12 zákona č. 543/2002 Z.z. o ochrane prírody a krajiny v znení neskorších zmien a predpisov. V riešenom území sa nenachádzajú genofondové lokality, veľkoplošné ani maloplošné chránené územia Národnej sústavy chránených území, ani územia európskej sústavy chránených území Natura 2000 (chránené vtáčie územia a územia európskeho významu) ani mokrade medzinárodného významu, tzv. Ramsarské lokality.

V blízkosti riešenej zóny zo severovýchodnej strany sa nachádza jazero Zlaté piesky, ktoré podľa RUSES v Územnom pláne hl. mesta SR Bratislavy 2007 v znení zmien a doplnkov predstavuje RBc (regionálne biocentrum).

Uplatňovanie schváleného strategického dokumentu **nebude mať negatívny vplyv na územný systém ekologickej stability**. Uplatňovaním schváleného strategického dokumentu, v porovnaní so súčasným stavom, kedy je v riešenom území v účinnosti ÚPN BA, sa očakáva **nepriamy pozitívny vplyv**, nakoľko jeho ciele sú aj:

- Navrhnúť/stanoviť zásady riešenia a skvalitnenia technickej infraštruktúry a nedostatočných kapacít sietí technickej infraštruktúry - chýbajúci systém zásobovania vodou aj odkanalizovania územia,

- riešiť odvádzanie a prečistenie vôd z povrchového odtoku z komunikácií a spevnených plôch v súlade so zákonom č. 364/2004 Z.z. o vodách.

V riešenom území ÚPN Z sa nenachádzajú nehnuteľné kultúrne pamiatky zapísané v Ústrednom zozname pamiatkového fondu Slovenskej republiky ani žiadne pamiatkové územia a archeologické náleziská evidované v CEANS.

V riešenom území ÚPN Z sa nenachádzajú výhradné ložiská nerastných surovín s určeným dobývacím priestorom, výhradné ložiská nerastných surovín s určeným chráneným ložiskovým územím, ložiská nevyhradených nerastov ani určené prieskumné územia pre vyhradené nerasty.

V riešenom území sa nenachádzajú vodárenské zdroje ani prírodné liečivé zdroje a ani ich ochranné pásma.

6. Možné riziká súvisiace s uplatňovaním strategického materiálu

Vzhľadom na charakter strategického dokumentu sa riziká s jeho uplatňovaním **nepredpokladajú**.

7. Vplyvy na životné prostredie presahujúce štátne hranice

Dokument **nebude** mať vplyvy na životné prostredie presahujúce štátne hranice.

IV. DOTKNUTÉ SUBJEKTY

1. Vymedzenie zainteresovanej verejnosti vrátane jej združení

- obyvatelia mestskej časti Bratislava-Ružinov, miestne občianske združenia, vlastníci pozemkov a budov v riešenom území,
- právnické a fyzické osoby majúce vlastnícky vzťah k nehnuteľnostiam v riešenom území alebo podieľajúce sa na využívaní územia zóny.

2. Zoznam dotknutých subjektov – orgánov štátnej správy a samosprávy

1. Magistrát hl.m.SR Bratislavy, Primaciálne nám. 1, 814 99 Bratislava
2. Okresný úrad Bratislava, Odbor výstavby a bytovej politiky, Tomášikova 46, 832 05 Bratislava
3. Okresný úrad Bratislava, Pozemkový a lesný odbor, Tomášikova 46, 832 05 Bratislava
4. Okresný úrad Bratislava, Odbor cestnej dopravy a poz. komunikácií, Tomášikova 46, 832 05 Bratislava
5. Okresný úrad Bratislava, Odbor opravných prostriedkov, Tomášikova 46, 832 05 Bratislava
6. Regionálny úrad verejného zdravotníctva Bratislava, Ružinovská 8, 820 09 Bratislava 29
7. Dopravný úrad, Letisko M. R. Štefánika, 823 05 Bratislava 21
8. Národná diaľničná spoločnosť a.s., Dúbravská cesta 14, 841 04 Bratislava
9. Dopravný podnik Bratislava, a. s., Olejkárska 1, 814 52 Bratislava 1
10. Bratislavská vodárenská spoločnosť, a.s., Prešovská 48, 826 46 Bratislava 29
11. Západoslovenská distribučná, a. s., Čulenova 6, 816 47 Bratislava 1
12. SPP - distribúcia, a. s., Mlynské Nivy 44/b, 825 11 Bratislava 26
13. Slovenský vodohospodársky podnik, š.p., OZ Bratislava, Karloveská 2, 842 17 Bratislava


3. Dotknuté susedné štáty

Susedné štáty nie sú dotknuté.

V. DOPLŇUJÚCE ÚDAJE

1. Mapová a iná grafická dokumentácia

Vymedzenie riešeného územia ÚPN Zlaté piesky, záhradkárska osada a vymedzenie širších územných vzťahov:

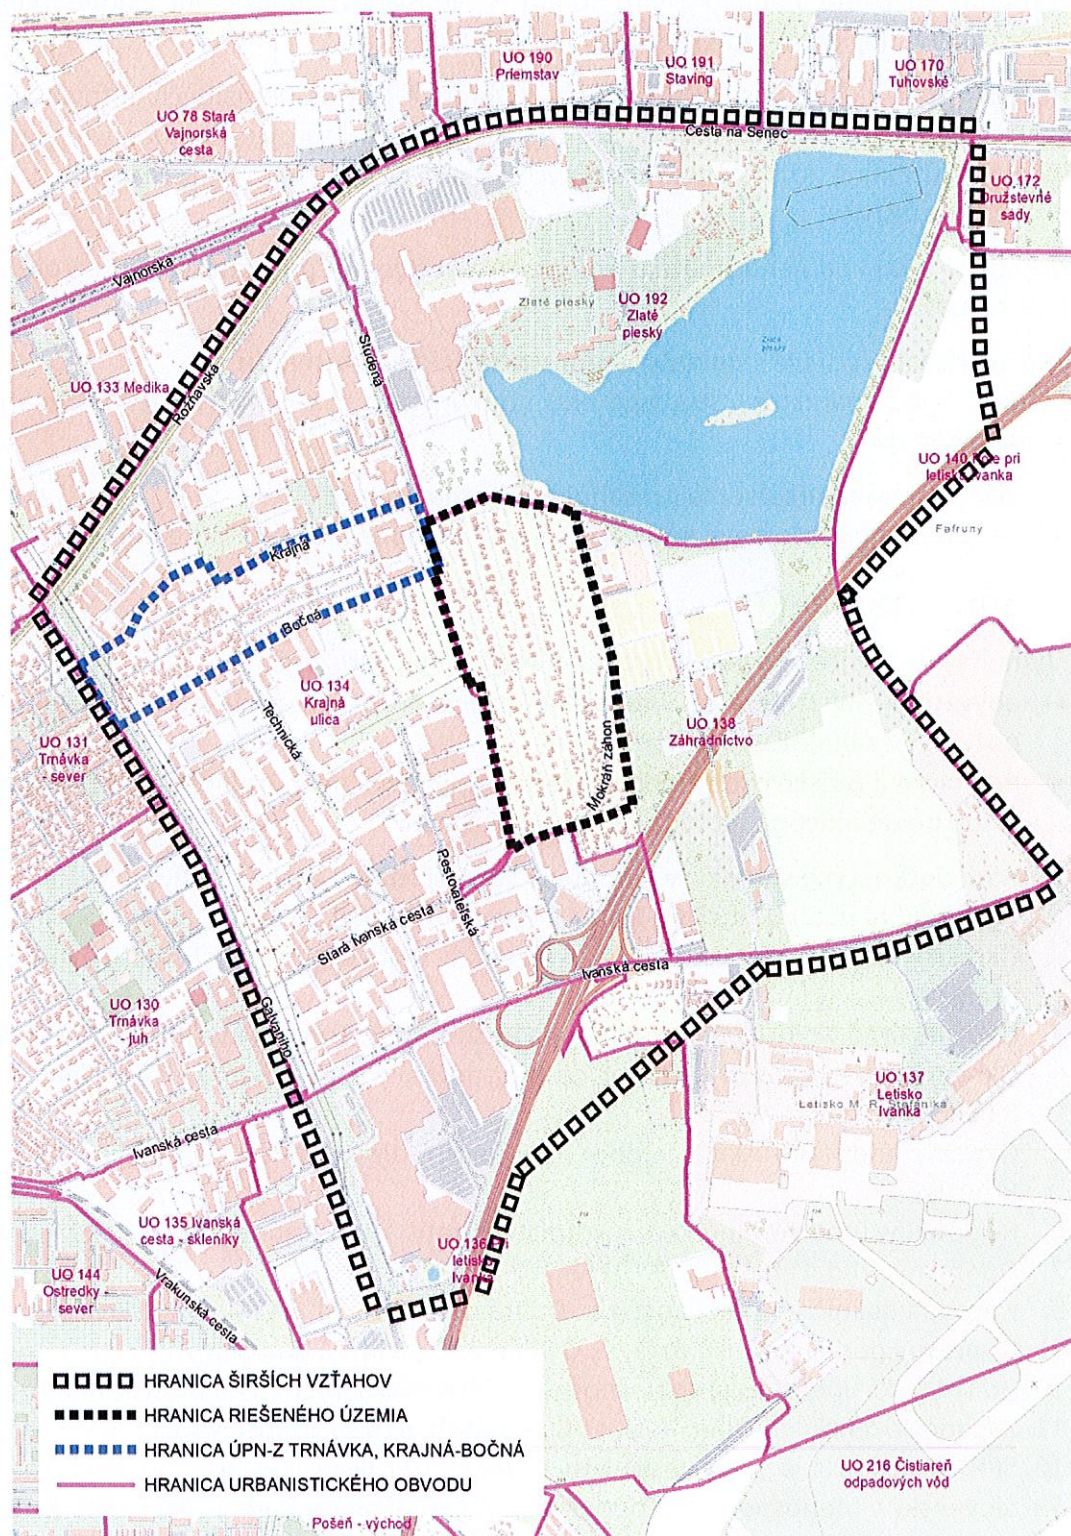

2. Materiály použité pri vypracovaní strategického dokumentu

- Územný plán hl.m. SR Bratislavy v znení neskorších zmien a doplnkov,

- relevantné územnoplánovacie podklady na miestnej a celomestskej úrovni,
- podklady v zmysle §7a stavebného zákona,
- prípravné práce obstarávateľa podľa §19b Stavebného zákona,
- katastrálna mapa.

VI. Miesto a dátum vypracovania oznámenia

Bratislava, máj 2022

VII. Potvrdenie správnosti údajov

1. Meno spracovateľa oznámenia

Ing. arch. Zuzana Jankovičová, odborne spôsobilá osoba pre obstarávanie ÚPP a ÚPD podľa §2a stavebného zákona, registračné číslo 369.

2. Potvrdenie správnosti údajov oznámenia podpisom oprávneného zástupcu obstarávateľa

Ing. Martin Chren
starosta MČ Bratislava-Ružinov



.....
podpis, pečiatka



Mestská časť Bratislava – Ružinov

Mierová 21, 827 05 Bratislava

Okresný úrad Bratislava
Odbor starostlivosti o životné prostredie
Oddelenie ochrany prírody a vybraných
zložiek ŽP
Tomášikova 46
832 05 Bratislava

Váš list číslo/zo dňa:
Naše číslo: CS 8164/2022/1/UP11
Vybavuje/ kontakt: Ing. arch. Erika Szabóová/kl.221

V Bratislave dňa 02. 05. 2022

Vec:

Oznámenie o strategickom dokumente – zaslanie oznámenia

Mestská časť Bratislava – Ružinov ako orgán územného plánovania a obstarávateľ územnoplánovacej dokumentácie: **Územný plán zóny Zlaté piesky, záhradkárska osada** Vám zasiela „**Oznámenie o strategickom dokumente**“ vypracované v zmysle § 5 zákona č. 24/2006 Z. z. o posudzovaní vplyvov na životné prostredie a o zmene a doplnení niektorých zákonov za účelom zverejnenia a vyhodnotenia strategického dokumentu.

S pozdravom

Ing. Martin Chren
starosta

prílohy: Oznámenie o strategickom dokumente

IČO: 00603155
DIČ: 2020699516

Tel. č.: +421 2 48 284 111
Email: ruzinov@ruzinov.sk
Web: www.ruzinov.sk

Prijatie výsledku úplneho overenia ZEP

KÓPIA

Výsledok overenia ZEP

Správa 44da99f8-6b8f-4ca3-9a68-44905fac1a08

Typ výsledku overenia 1

Popis výsledku overenia Úplné

Objekt

Id 91e9a53d-5054-4f69-af53-ce9a9f7e5b47

Autorizácia

Identifikátor autorizácie 202206240000027143

Typ podpisu urn:oid:1.3.158.36061701.1.2.3

Kód stavu overenia autorizácie 2

Popis stavu overenia autorizácie Neplatná

Kód výsledku overenia 10

Popis výsledku overenia
INVALID - POLICY_PROCESSING_ERROR
- Signature policy
'urn:oid:1.3.158.36061701.1.2.3' hash
mismatch.

Dátum a čas podpisu (UTC) 03.05.2022 13:27

Dátum a čas časovej pečiatky podpisu (UTC) 03.05.2022 13:27

Dátum a čas overenia (UTC) 24.06.2022 06:55

MIIHAzCCBOugAwIBAgIKAZjq+IY/
cQABUTANBgkqhkiG9w0BAQsFADB9MQswCQYD
+g2tb0hagtYfPWR6OIT4EIaZSTk322Wn4hP1H
+5s43XQIUIGcIPJt1UzVNilkAZiflb8cX4CIQFyh1dy
MguqpEJJJOcCcJAzIW1Qoy3HUGoO5kws7h
+KfMTF3vn
+T8XFggTwsjnkq7T14p102dUT0HmY0oveQNET8

+Fn4fW4qX4Gr+NOsw/
yhtG21uCJwbEEGr9KfZF3p0FBsNBFIPepHD49kl5
+4D1ljQ5TCnZnIN0o4JAHfFkucnrBss1qjznDRITmv
BAIwADBkBgNVHSAEXTBbMA8GDSuBHpGZhAU
PqAAvKkgKzqaWimh0CaoNe2tywWmL
+luaCGrbMWjA2UKklEXuGFd96yd7xeL3PiEeWru
AQZoVXY8X0J0444qZjBLhPsqrr6dLxIhC6cwFzwdj
+M4bdYxptqH3kMEymIMJWNy96IDC8UQ0FvgZxp
+d++Ee9BfXz2lc
+HEWVMT03H5urPueahpiYkqZqIWX2zbmyNLoU
+s+BPlx3DBVyjqR5Np/J4fvrKVp8Pi
+uw0ypxcRcE63UsN5U27BW5fYeUFqVP3MgK/5u
pJo6lfFiwCg8oFgAU5Adb/
HwannoP81D9/46o5XuF5pSqfyL8Rk0IYW0basxov
+PBggSo+/JQ+iL3SI8=

Podpisový certifikát

Vydavateľ

C=SK,L=Bratislava,2.5.4.97=NTRSK-35975946,O=
a.s.,CN=CA Disig QCA4

Sériové číslo

93268999887599947483795

Subjekt

CN=MANDATÁR Ing. Martin
Chren OPRÁVNENIE
1032,GIVENNAME=Martin,SURNAME=Chren,SER
HV430867,O=MANDANT
Mestská časť Bratislava-
Ružinov,SERIALNUMBER=MANDANT
NTRSK-00603155,T=Starosta,L=Bratislava,C=SK

Mandát

```
<MandateCertificateInfo
xmlns:xsd="http://www.w3.org/2001/
XMLSchema" xmlns:xsi="http://
www.w3.org/2001/XMLSchema-
instance"><Client><CertRule><Type>Subject</
Type><Key>SERIALNUMBER</
Key><Value>MANDANT NTRSK-00603155</
Value></CertRule><CertRule><Type>Subject</
Type><Key>O</Key><Value>MANDANT
Mestská časť Bratislava-
Ružinov</Value></CertRule></
Client><Mandatory><CertRule><Type>Subject</
Type><Key>CN</Key><Value>MANDATÁR
Ing. Martin Chren OPRÁVNENIE 1032</
Value></CertRule><CertRule><Type>Subject</
Type><Key>GIVENNAME</
Key><Value>Martin</Value></
CertRule><CertRule><Type>Subject</
Type><Key>SURNAME</Key><Value>Chren</
```

Value></CertRule><CertRule><Type>Subject</Type><Key>SERIALNUMBER</Key><Value>IDCSK-HV430867</Value></CertRule><CertRule><Type>Subject</Type><Key>T</Key><Value>Starosta</Value></CertRule><CertRule><Type>Subject</Type><Key>L</Key><Value>Bratislava</Value></CertRule><CertRule><Type>Subject</Type><Key>C</Key><Value>SK</Value></CertRule></Mandatory><Mandate><CertRule><Type>Certificate</Type><Key>1.3.158.36061701.1.1.1032</Key><Value>SK: Opravnenie 1032, Starosta, podľa § 9 zakona c. 272/2016 Z. z.</Value></CertRule><CertRule><Type>CertificatePolicy</Type><Key>1.3.158.36061701.1.1.1032</Key><Value>SK: § 17 zakona c. 377/1990 Zb. o hlavnom meste Slovenskej republiky Bratislave</Value></CertRule></Mandate></MandateCertificateInfo>

MIIhTCCBm2gAwIBAgIKE8AfY7VulwAKkzANBgkkoTE1MDMGA1UEAwwsTUFOREFUw4FSIEluZy4gTnQ0uLbpedDxeYbcUeRo0LfoQEVTvdlFb2QSzie+Y4RCUzdrvhIA24uaGW4sMKk1s5EQPwCqgQNifI2ZNIV3MBIvv9y9w1B1kMBQKpqV+UyXtpu7EPTPK99MKGkO7Rx5qvXmy0R2vPJ9vIJ26wlnM2ab60AcRHUSzBg4iJSzJHul6VQtOIKQfo2s3jnXTnIKI/nfLo7TCwR6uEL0gww3cUqG+/ptmfnS+sbTn1Ly/0jTLmW2vQwG3Hy46CrcDt1DeRZE2afIA0oid9MqYBQVw1SsS/mtGTyWwHwYDVR0jBBgwFoAUuulNNIz+idgXmn6pNIWIJ3NEIo0wDAYDVR0TAQH/BAlwADCCA4GA1UdIASCAhUwggIRMIG3Bg0rg+YKAAABAACwNzA1BggrBgEFBQcCARYpaHR0cBAQDAgZAMDcGCCsGAQUFBwEDBCswKTAIBg+uiluG08YcgFaGc5atw497VHIYWxtXwP60avRPA7oghBwiDT9T0U/hLGRNU1IJ6HeesGKfk7XI2xU5lc0oFAJ8uokACJk+HAHB5Gt6SQJqAtlawtuuyyLB39uOEA1Xc+VCpBsTgdFiTyWwD2jzsURqvpzMPn2Zw1Abe7+MOY4SKvTsQuwgLMEKANh0jV/nb4vRvTKy+ZOCjQ1v9oWBE6sr63/1fbVX8DhLWeEEds37kU/Ly3MzTLmzGvG9ZGmhb7PqRIUSnCrail4ZHibpXCqyORinZG3PMj2MIPZaNxW5ANzm7sAySyz63DW+9QzZKCOI2WvVygu19ixKPDRuNMQrpGkwgeSRXlvO9cmogQYaTkXFV+DqDoYba2itOG9PdCKaEgg==

MIIHAzCCBOugAwlBAGlKAZjq+IY/
cQABUTANBgkqhkiG9w0BAQsFADB9MQswCQYD
+g2tb0hagtYfPWR6OIT4ElaZSTk322Wn4hP1H
+5s43XQIUIGcIPJt1UzVNiIkAZiflb8cX4CIQFyh1dy
MguqpEJJJOcCcJAzIW1Qoy3HUGoO5kws7h
+KfMTF3vn
+T8XFggTwsjnk7T14p102dUT0HmY0oveQNET8
+Fn4fW4qX4Gr+NOsw/
yhtG21uCJwbEEGr9KfZF3p0FBsNBFIPepHD49kl5
+4D1ljQ5TCnZnIN0o4JAHfFkucnrBss1qjznDRITmy
BAIwADBkBgNVHSAEXTBbMA8GDSuBHpGZHAU
PqAAvKkgKzqaWimh0CaoNe2tywWmL
+luaCGrbMWjA2UKkIEXuGFd96yd7xeL3PiEeWru
AQZoVXy8X0J0444qZjBLhPsqrr6dLxIhC6cwFzwdj
+M4bdYxptqH3kMEymIMJWNy96IDC8UQ0FvgZxp
+d++Ee9BfXz2lc
+HEWVMT03H5urPueahpiYkqZqIWX2zbmyNLoU
+s+BPlx3DBVyjqR5Np/J4fvrKVp8Pi
+uw0ypxcRcE63UsN5U27BW5fYeUFqVP3MgK/5u
pJo6lFfiwCg8oFgAU5Adb/
HwannoP81D9/46o5XuF5pSqfyL8Rk0IYW0basxov
+PBggSo+/JQ+iL3SI8=

MIIJGjCCBwKgAwlBAGlCB44wDQYJKoZIhvcNAQ
+OreRhXHGWPjI1bUI3KJEkJ8e8iD/
QP7aC5Vd94BD1JuZnhdw/
zvVJYT6nufUn1UvP1jO3tyOx5iE5riNqV/
voR4/MYsy3i/
PnjviBrN7AFQXNLGtgDVGiMKGluO1WzPjEw9Qw
BBMR1Kt3KXIBejuSmbvtqvt
+eY88p6pJHMNJzT8Ow6yCnbT
+hFZJBeGnli7LkxG
+OHt2hvC0NbZLHehZ0GS9tM7ZBhQkCfEameWIS
F0bi9eGLJG6vntT1K1TjiDBziZu0aBpy
+Xg7JzhSRFmHlzdrkDgcZi0WcCZazgKI5rLhX
+NNf/ZWjMmUKq3r1WVAEBE1kpFAYx0MF6Ud
+G95P3FH45Oml8J1vklxqCS9QKDLAK42ZxGIQG
+OOC7uSmBQlv97jS4GkGIE0pKObD8vquEdOg3f
+wofV7ZqPKiLWOwv7pckJjTG8e9s4wxWI0Oaaaw
BAGwBgEB/
wIBATBTBgNVHSAf8ESTBHMEUGDSuBHpGZ
BggrBgEFBQcwAoYzaHR0cDovL2VwLm5idXNyLn
wQEAwIBBjAfBgNVHSMEGDAWgBR/8T0hwpdaLp
+BzCCAVgGA1UdHwSCAU8wggFLMDCgLaAship
Y2VydGlmaWNhdGVsZXZvY2F0aW9uTGltZDAde
+mg268Qo5+bzUMB6Y9SFZUVQoiAvF5a/
v5odnQArTQrWzFutVfs07kKfMDZsXUwCYW44m2
+nBm8dAbPgYh/
wEp3fEmldTLDQZSEz0reblvWFBbijDUWnomQT
+exKVmbb1PJoF4jSaxqblWQmBgr1/cpTa6+4/
MM7v+F5quxMisznFnN17IMX9mAumroznjCb/
jkyp3jW2iA08qW93n8HpVn

+gZYwlszO4T9+7OYlhKZWGEwUghzmzepADowC
HtU6/
PsHxSRxOpIILU9s8T76wUVo7K0GC1h9utWojm
+xL3ABBAfl0m9DdRIusu
+fbWRrN442Jwqq5Ttlx/1y08MqBZsrrMV
+4OJRaOvkm1Sk2Q56lUfUw1kxjt7te07tATEg1prX
HGZGY0ANpj2Px/
exKlZcE0ymxoYF9eHd9B3m5Cq9LvNWnUFTlJZTU
GSldqYTMUwiurEU4Zb8qXTH1lhQjwl6F

MIlliTCCBnGgAwlBAglBATANBgkqhkiG9w0BAQs
Llbi7OLNLFJ9xn6rOO8NcFIZfSIA1USbEfK
+3kMJyNYJNyFi8OGQq3vv9/
yRjJ5EARzVIns4ROhl/
nxEahu4ET4VxVuyO5h0fmyJiGdFwJIPzFUxXYd22
+u2OpLbNLynj4HG9k2CK6p5TB0CXzj4MUr7rbXF
+J3iQwcFSJol8C4gGln9wC4czC44jHWfZUSvQ3vh
RawKvR4SkWDxnFiOti7ujULrWpfgkiCo2TDV4NSO
ux
+EVwt6bgrlftQLpORF2rTQAdt10OyZNuMRphkKuD
WOIVJPuQKR31O2ngnNiV4ltFLfVTU6h54/
lgN4WDIM72Ak75yVlnkqUbq1uYeHI375wIVUR1el
+wMYvVApZKg/0GX6INLRmpQOOFv7iPXaoO4YS
ecpATTRKR/RfdJSNmHcPHea8U
+Zr5v+0f9DkWJ/
zwzLAWNdU34C4s1LBmLA6uGAGfj8uesQ
+5GRKCDcZwUA195XLN2o0JYner9ZY5L
+DBTgjbxcocxey55qvsEqWhiJO0KwkgwM//
tHiO5WxS/
RW6k1ts16OMCAwEAAaOCazlwggMuMFAGA1Uo
MIIBWAYDVR0fBIIBTzCCAUsWMAuoCyGKmh0c
Y2VydGlmaWNhdGVSSZXZvY2F0aW9uTGltZdDCBQ
+hnxsZGFwOi8vL2NuJTNkS0NBjTlwTkjVJTIwU1
Y2FDZXJ0aWZpY2F0ZTtiaW5hcnkwDgYDVROPA
BAQDAgEGMB0GA1UdDgQWBBr/8T0hwpdaLpci
+BzANBgkqhkiG9w0BAQsFAAOCAgEANTv5EullQr
BFgthXau9fBwD9CXu3qwTjtf+fyTgbU1aVR0b/
ByzTbmkp179IQ5S8XOnawS9567JWNHaniRW4X
+Os7uVsVcniyvl2Xo
+MbUVzmdF2ExNvuguf06jekc/
VfHSFY5zs1sMJyZI1aYmkbthQIHlQV5sK3/
Bqv89l8Zx2CBwVTM/
dgzzcdsNvh0RWkb3qK9tVqhJya2kGCFCD
+h6Cya1d6TE4aWDub1dAX4L1w1lqdawG4rnz
+HhoG5ZioUFzNdFJEYJCdCRcbrG0DsO25In1GZ
o6MvPNPvUWzkiEV9wg82uztiKANqRaFYcO8sHY
+gWpH5DIEAxhsMpY
+qH7x1sunu4NtwlZmdBKZG76MDwz0mCPgmYS

MIlltwoBAKCCCLAwggisBgkrBgEFBQcwAQEEggi
+WBKZ/c

+sNPwheSbd3hhYLexn6BCDyHAFvkNT+b4IG/
q0j8Aj45MDiHqnekvLnsHchhaCaRgIKE8AfY7Vu
Zr4KCNcGcYesWXgDL1RGd9zZDQ/
l1Vq9Mcc861FXzYeE5iH9gRpRPQCb6dq1T5Pn/
aGOsEcJWpRcc3Fvrt9qOUJaR6HrsCWVNJuwpF2
gul0KRCv6GG0mamYMD5Rtl2Ep1OI4Q
+VXjgB59DCIKg4J7BY7zfV/
XR7w9igZt1ZgRawdTqcYG8NOKXjna2/
OfKV7jAuN6k0lhOU8xlcvgclqm/
MSj97S8yc4IKO0VK2tSd0vXRmqL1OtJQwLku8i02
wJkW2ioAv
+AeNqGmP5ND6pSdirTdeARGo3coxqTB1nX77V7
dw5ykQXLKSBEqUDTakkfyYVGCQzlpEaKgLE0TC
+IPZHFA8Zln4kdG
+siWqSaSsQlppqiN9iDaErHfLWvqksczZ4MigJ907/
MduBd0FWbPdJvCNp9Nk
+mGF8nV4NK8KbZggbud2cp38RvFsfOF5wzPhMC
lh4m6J9pQd3uVQYwHwYDVR0jBBgwFoAUuillNN
+idgXmn6pNIWIJ3NEIo0wDAYDVR0TAQH/
BAIwADBSBgNVHSAESzBJMEcGDCuBHpGT5go
J6VAIc32zIK89sBMUxFlyRHmLMZWOdjRhHFkjZF
Oq8fjkoN
+w925aKxVxYuxRHwOgCYXRt3JzzUlissmltgbqXK
+yw/uX4B/
zz0eQwKeZgZFk7x2ZVCruk2SPmESbZve3rEdwd
udz0pLpELetC3BlmqGKZsr6KRL3WOERfcx
+BMKsFS8ToG5mugpKvEq7TqRifmR3/dRm
+7b0F6bXS0EF1KOFq47sBRqrm8a1vozKKEotloR
MPRB/TgIAL/
hg9JGUihkFNFMWnn6X4UPOUtDJPVdDTEwJOA
aDJ5HcSFtNSxyq
+2jrC5yUjzk5LZCj/bHOy39WiDZzcL/
uM2GXPEpTwA9z7ISwe/7n1IBqpCYyJN4awHIWQ
isLhOMTVBzD9h1h+BvtCZ

MIIGETCCA/
mgAwlBAglJAJF50nbJjwFiMA0GCSqGSIlb3DQEB
+dQFGC2qKQuX4+N3IzLFduflmTRnzn6JOLC7ihX
UKMtVIRcapXcakPK57K2hWrdZN9i0nvhX8vaQoq
+2/rZlk2n75vnMuQq/RK
+oZXnbOFWzoOuqmv4vYPutGb/
HpGZyVqpQm0Y7azuJBn59cT0hU97SmG1LnSLM
+eRX/kwGkkqLCE/
a0d3HZEIeHgezIbothDTYV3a0zWohJ/6AIsIbJWju
cj6HKnrRMuYzuB6a4vxw2yhuJ3Slingds/
H7Er2wpGouEgBzQAOUpt5uxCbShRGCS49NPUC
YkuBQ0Pae8BApquyrW5Clfn4R/
XvTPKoK76qGmuMtfAD3cmqJQvwtFYsy1MzluBy
+CDsfdAlx5asvjRiWMne3Qu
+QWmrkuF3aYeFUasGO2aF2DqhsRijWN3lcrRTfC
MRIWpNaGt5+6+AixdfklZgvt6rCptQFeuS5B/
G3oztE4dW7ZBv0lm56U7IT1klmurWfJTusc/

MMJ96Lo1MCAwEAAaOBuzCBuDASBgNVHRMB.
AgEBMA4GA1UdDwEB/
wQEAwIBBjAdBgNVHQ4EFgQUuiINNlZ
+idgXmn6pNIWIJ3NEIo0wHwYDVR0jBBgwFoAUu
+idgXmn6pNIWIJ3NEIo0wUgYDVR0gBESwSTBH
+YKAAABAAEwNzA1BggrBgEFBQcCARYpaHR0c
+XDQDF26VB0qdDp4/
wpTenKBoBSIkNpnBXuPBiG0XHanMXRqFHsjscp
Ezc8G+pf/
PoZ5NwaulrdXfUqij2a5RXU2Fjhz6wGAUDWM0JX
+Fj
+8Fncefey71YVhsFt420dNeXjtkzFDckPIP7uF
+ehDIq2USwDioVL8BI4x
+cHxSjyYoASTyPCS838mMFusMM3fV2YxRiWKU
qU0PFvHL6kdDu8ShOaZaRtTdd5PW
+kO3lqvPHahCF2nm5FgOBqLUEM5mc88JSYY2P
VJ+/YAN55KpLMp
+7XdGSls171nL9Crp5ahnVmoVULkDQU8clTAvQv
M/cYzJcEGVpgjGZYmjAa83NMc+vVb
+8D7XCItPv8lIdkLzJTealWVAqH2ieZT/
vA3OHRkwDZ5h12d8LgcuvRuxlyTaAnt8NRdOlCJg
dE3f2Yn+JgPvZli9/eaJ9/O2pDOh5i5b1/
+AOdGIgCUfen7W3LQcxyOvXDruOyQrG5ozWrZl
dlfJbQ0SMiis/I

Objekt

Id	a18c922e-ce3e-4931-a82d-f7a3377a0796
----	--------------------------------------

Objekt

Id	de5fcd7a-dc0b-40ea-87d8-c5c8dddcea7c
----	--------------------------------------

Odosielať a prijímať

Odosielať

ico://sk/00603155

Prijímať

ico://sk/00151866_10010

Informácie o doručovaní

Dátum a čas doručenia

24.06.2022 08:55:43

Doručovaná správa

Identifikátor správy

44da99f8-6b8f-4ca3-9a68-44905fac1a08

Kontrolný súčet

Kanonikalizácia

<http://www.w3.org/TR/2001/REC-xml-c14n-20010315>

Typ digitálneho odlačku

<http://www.w3.org/2001/04/xmldsig-more#rsa-sha256>

Digitálny odtlačok správy

zPKL6a81dcfFlfdTAYZlgyYwmiHM3q57UYXeQ
ABsrDM=

Prílohy

Príloha

Identifikátor elektronického dokumentu

91e9a53d-5054-4f69-af53-ce9a9f7e5b47

Príloha

Identifikátor elektronického dokumentu

a18c922e-ce3e-4931-a82d-f7a3377a0796

Príloha

Identifikátor elektronického dokumentu

de5fcd7a-dc0b-40ea-87d8-c5c8dddcea7c

Registratúrne číslo záznamu: 0182957/2022

Vec: Oznámenie o strategickom dokumente – zaslanie oznámenia - Územný plán zóny Zlaté piesky, záhradkárska osada

Neboli aplikované žiadne relevantné podpisy