
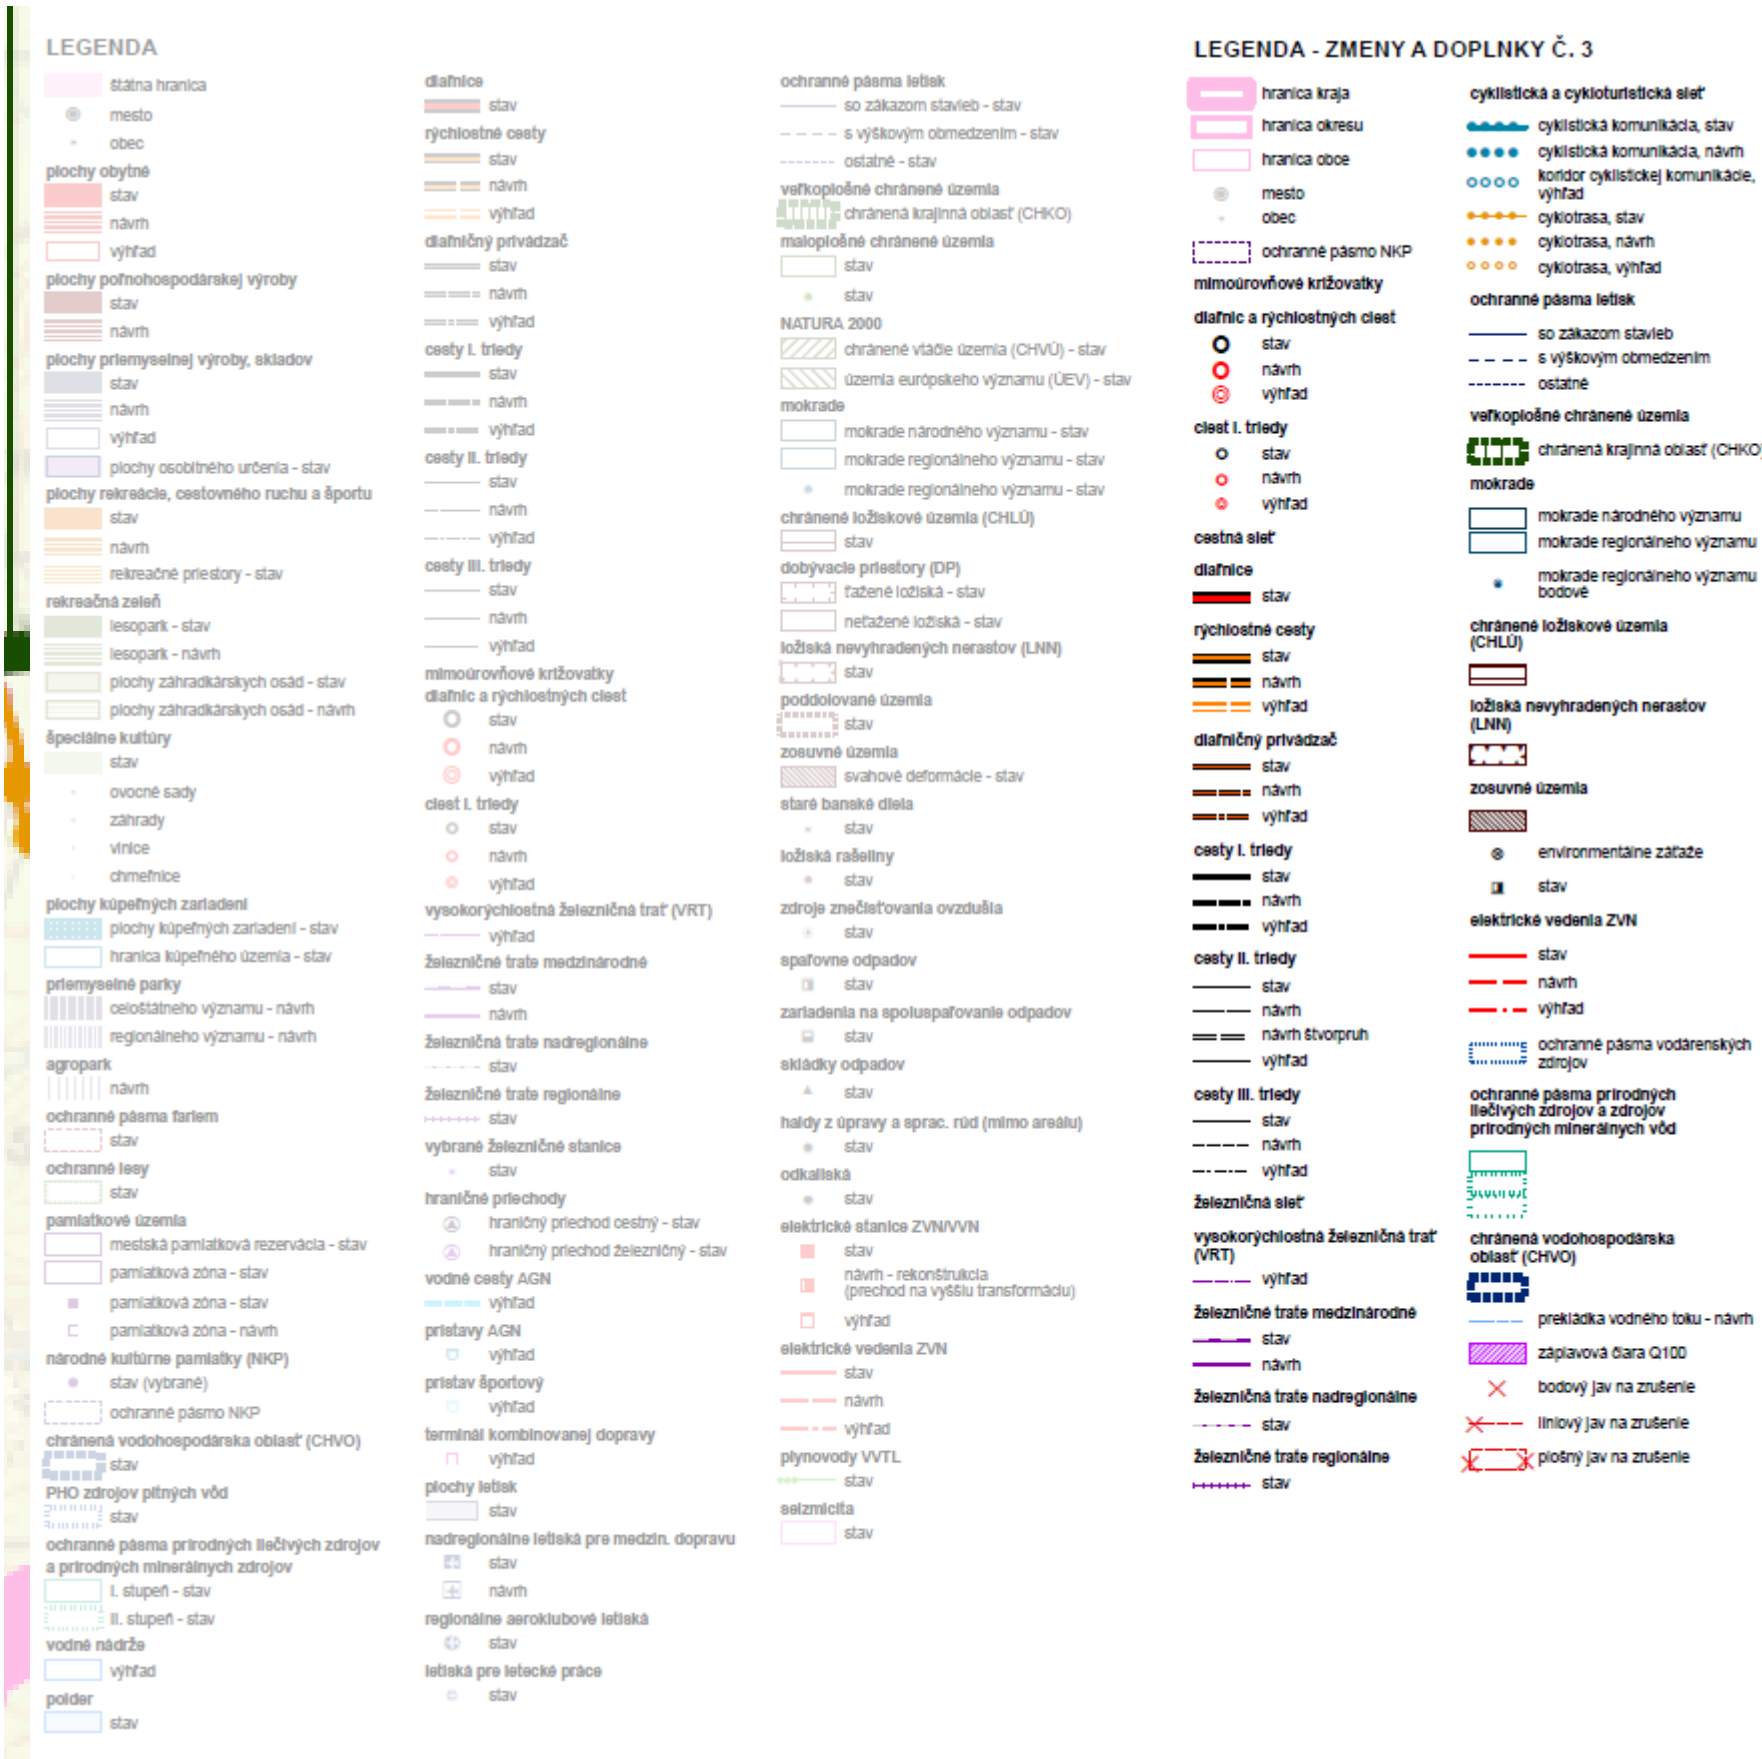


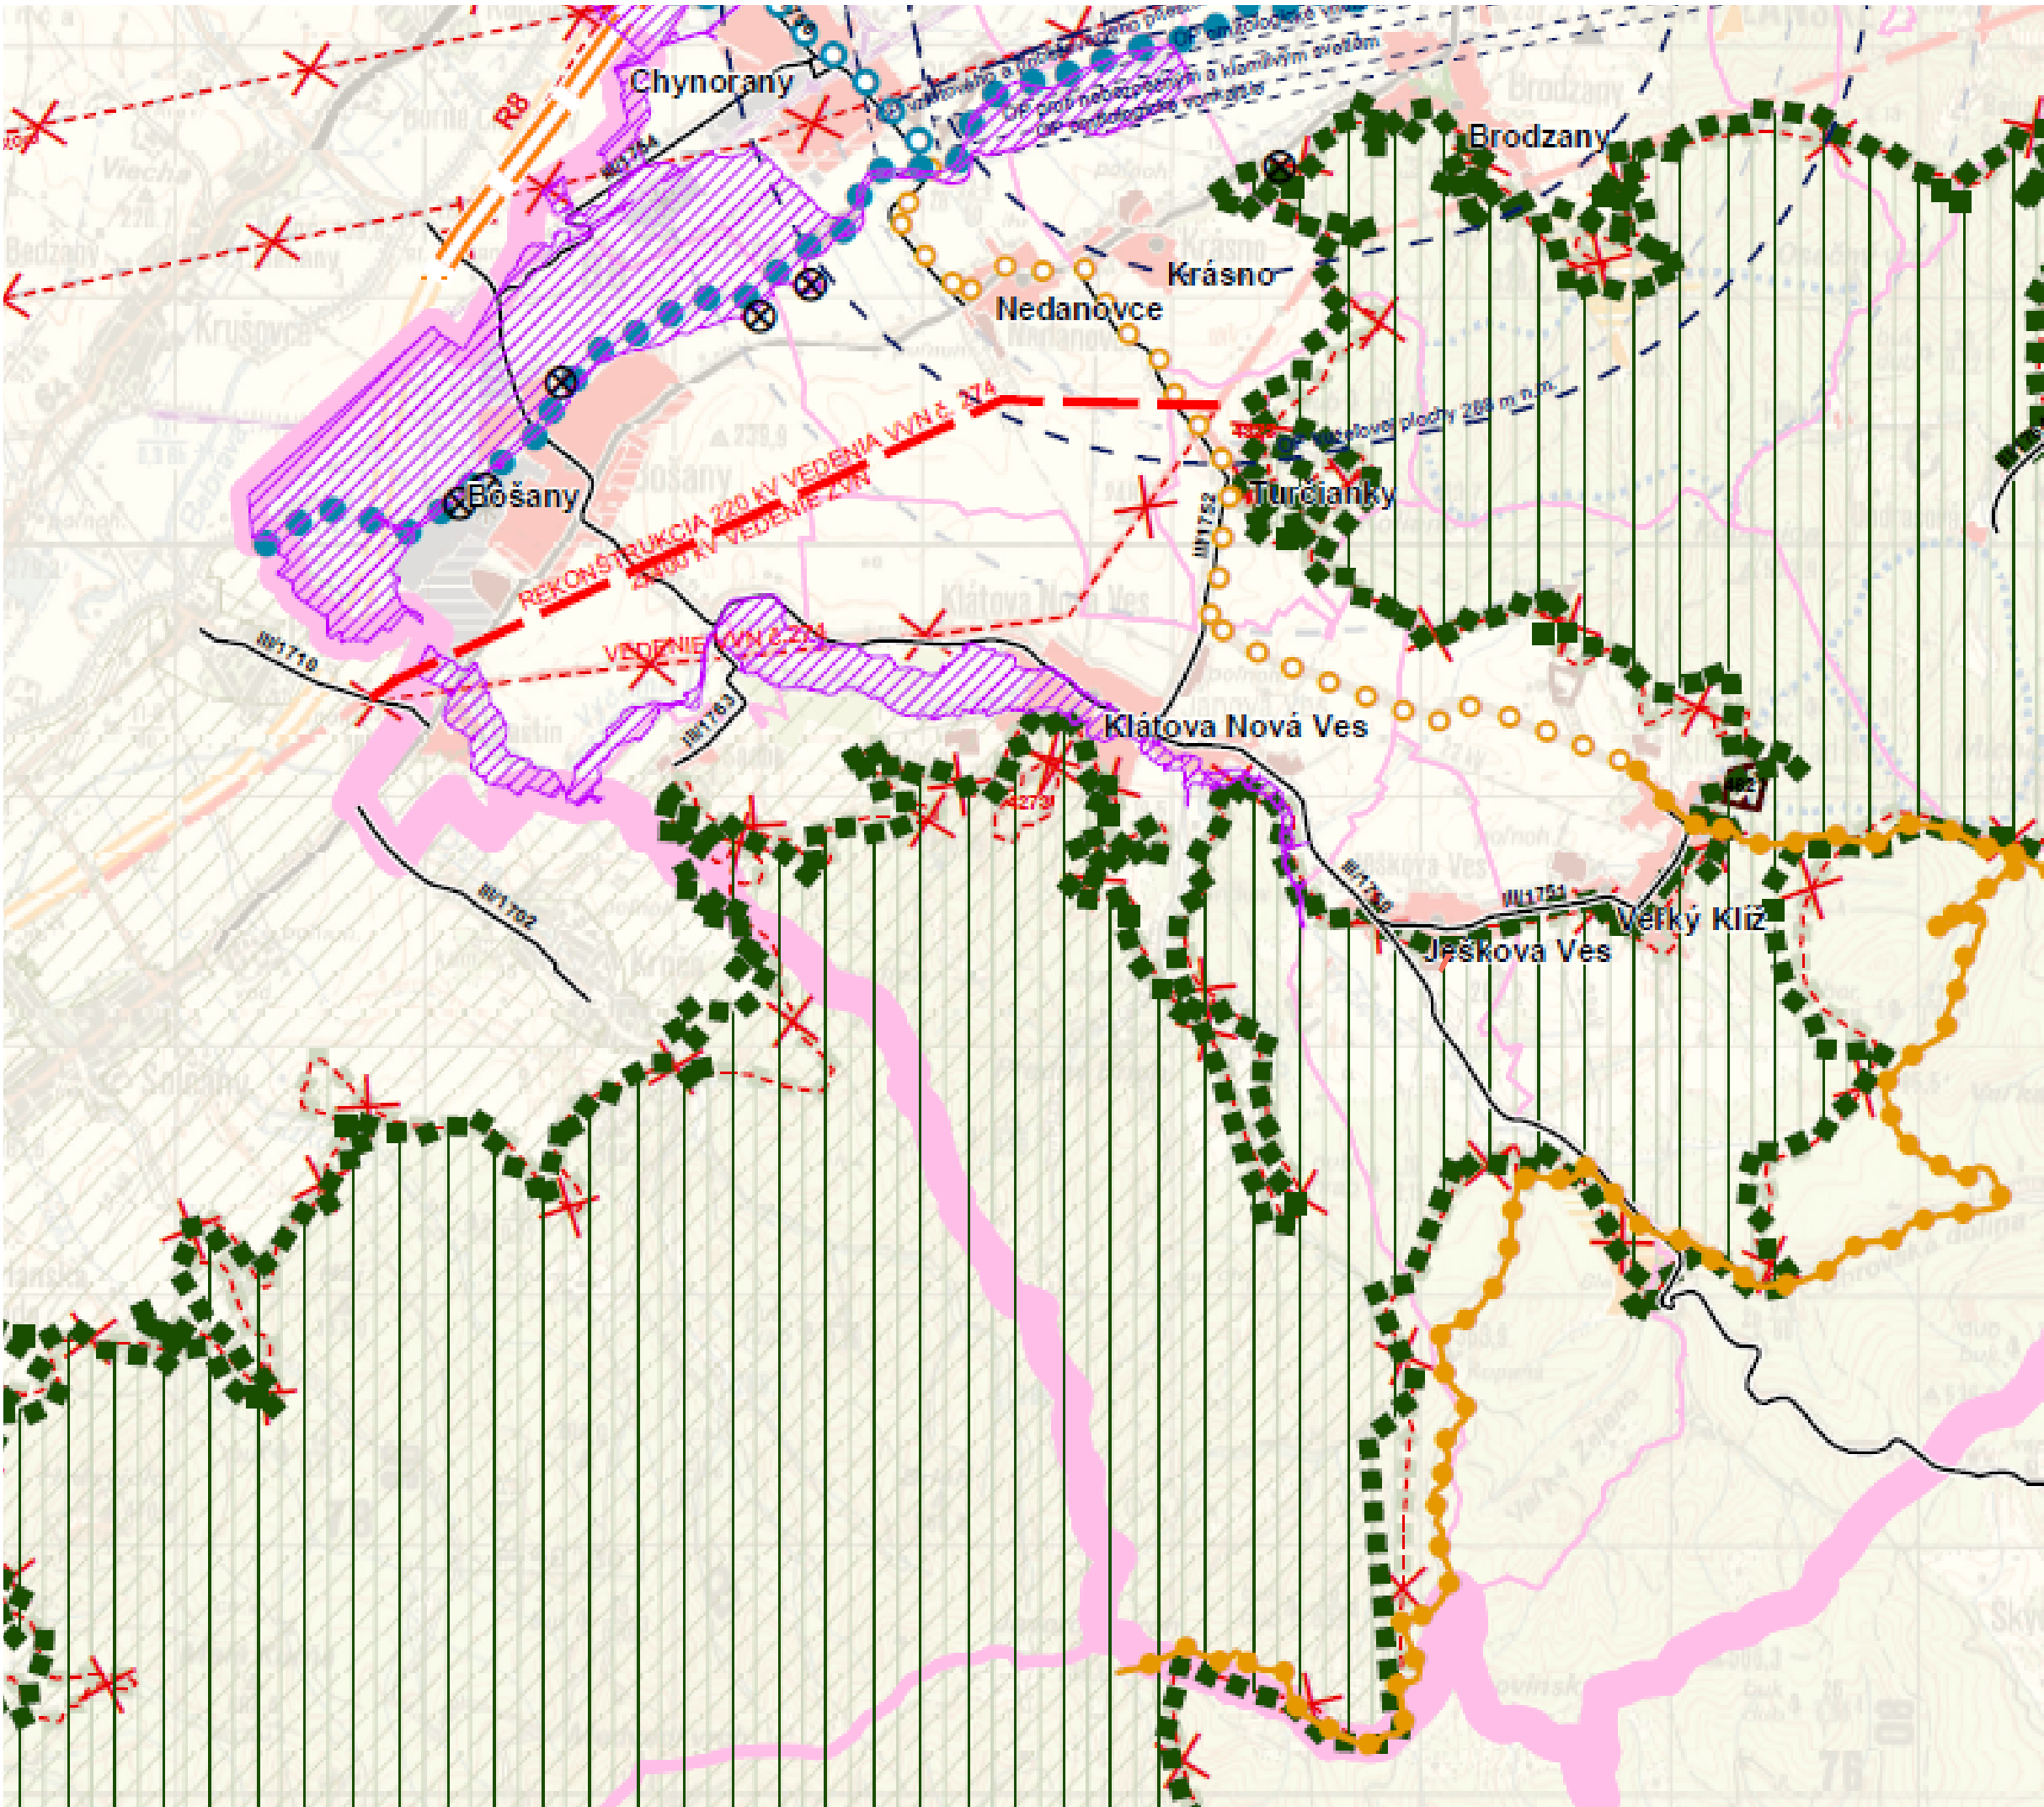

ÚZEMNÝ PLÁN OBCE JEŠKOVA VES

Zmeny a doplnky č.1

Trenčiansky kraj

Návrh

okres Partizánske

ŠIRŠIE VZŤAHY

OBSTARÁVATEĽ: obec Ješkova Ves
SPRACOVATEĽIA: K2 ateliér s.r.o.
Ing. Arch. Rastislav Kočajda
Ing. Arch. Miroslava Kočajdová
Ing. Lucia Duračková



MIERKA
1:50000
DÁTUM
05/2022

Č.V.
1

ÚZEMNÝ PLÁN OBCE JEŠKOVA VES -Zmeny a doplnky č.1 Návrh