


# LEGENDA

- VODOVOD - SÚČ. STAV -
- VODOVOD - NÁVRH -
- VODOVOD - ZRUŠENÝ -
- KANALIZÁCIA - NÁVRH -
- OCHRANNÉ PÁSMA -
- VODNÝ TOK -
- HRANICA ZASTAVANÉHO ÚZEMIA OBCE - NÁVRH -
- HRANICA ZASTAV. ÚZEMIA OBCE K 1.1.1990 -
- HRANICA KATASTRÁLNEHO ÚZEMIA -
- NOVÉ ROZVOJOVÉ PLOCHY - **D**

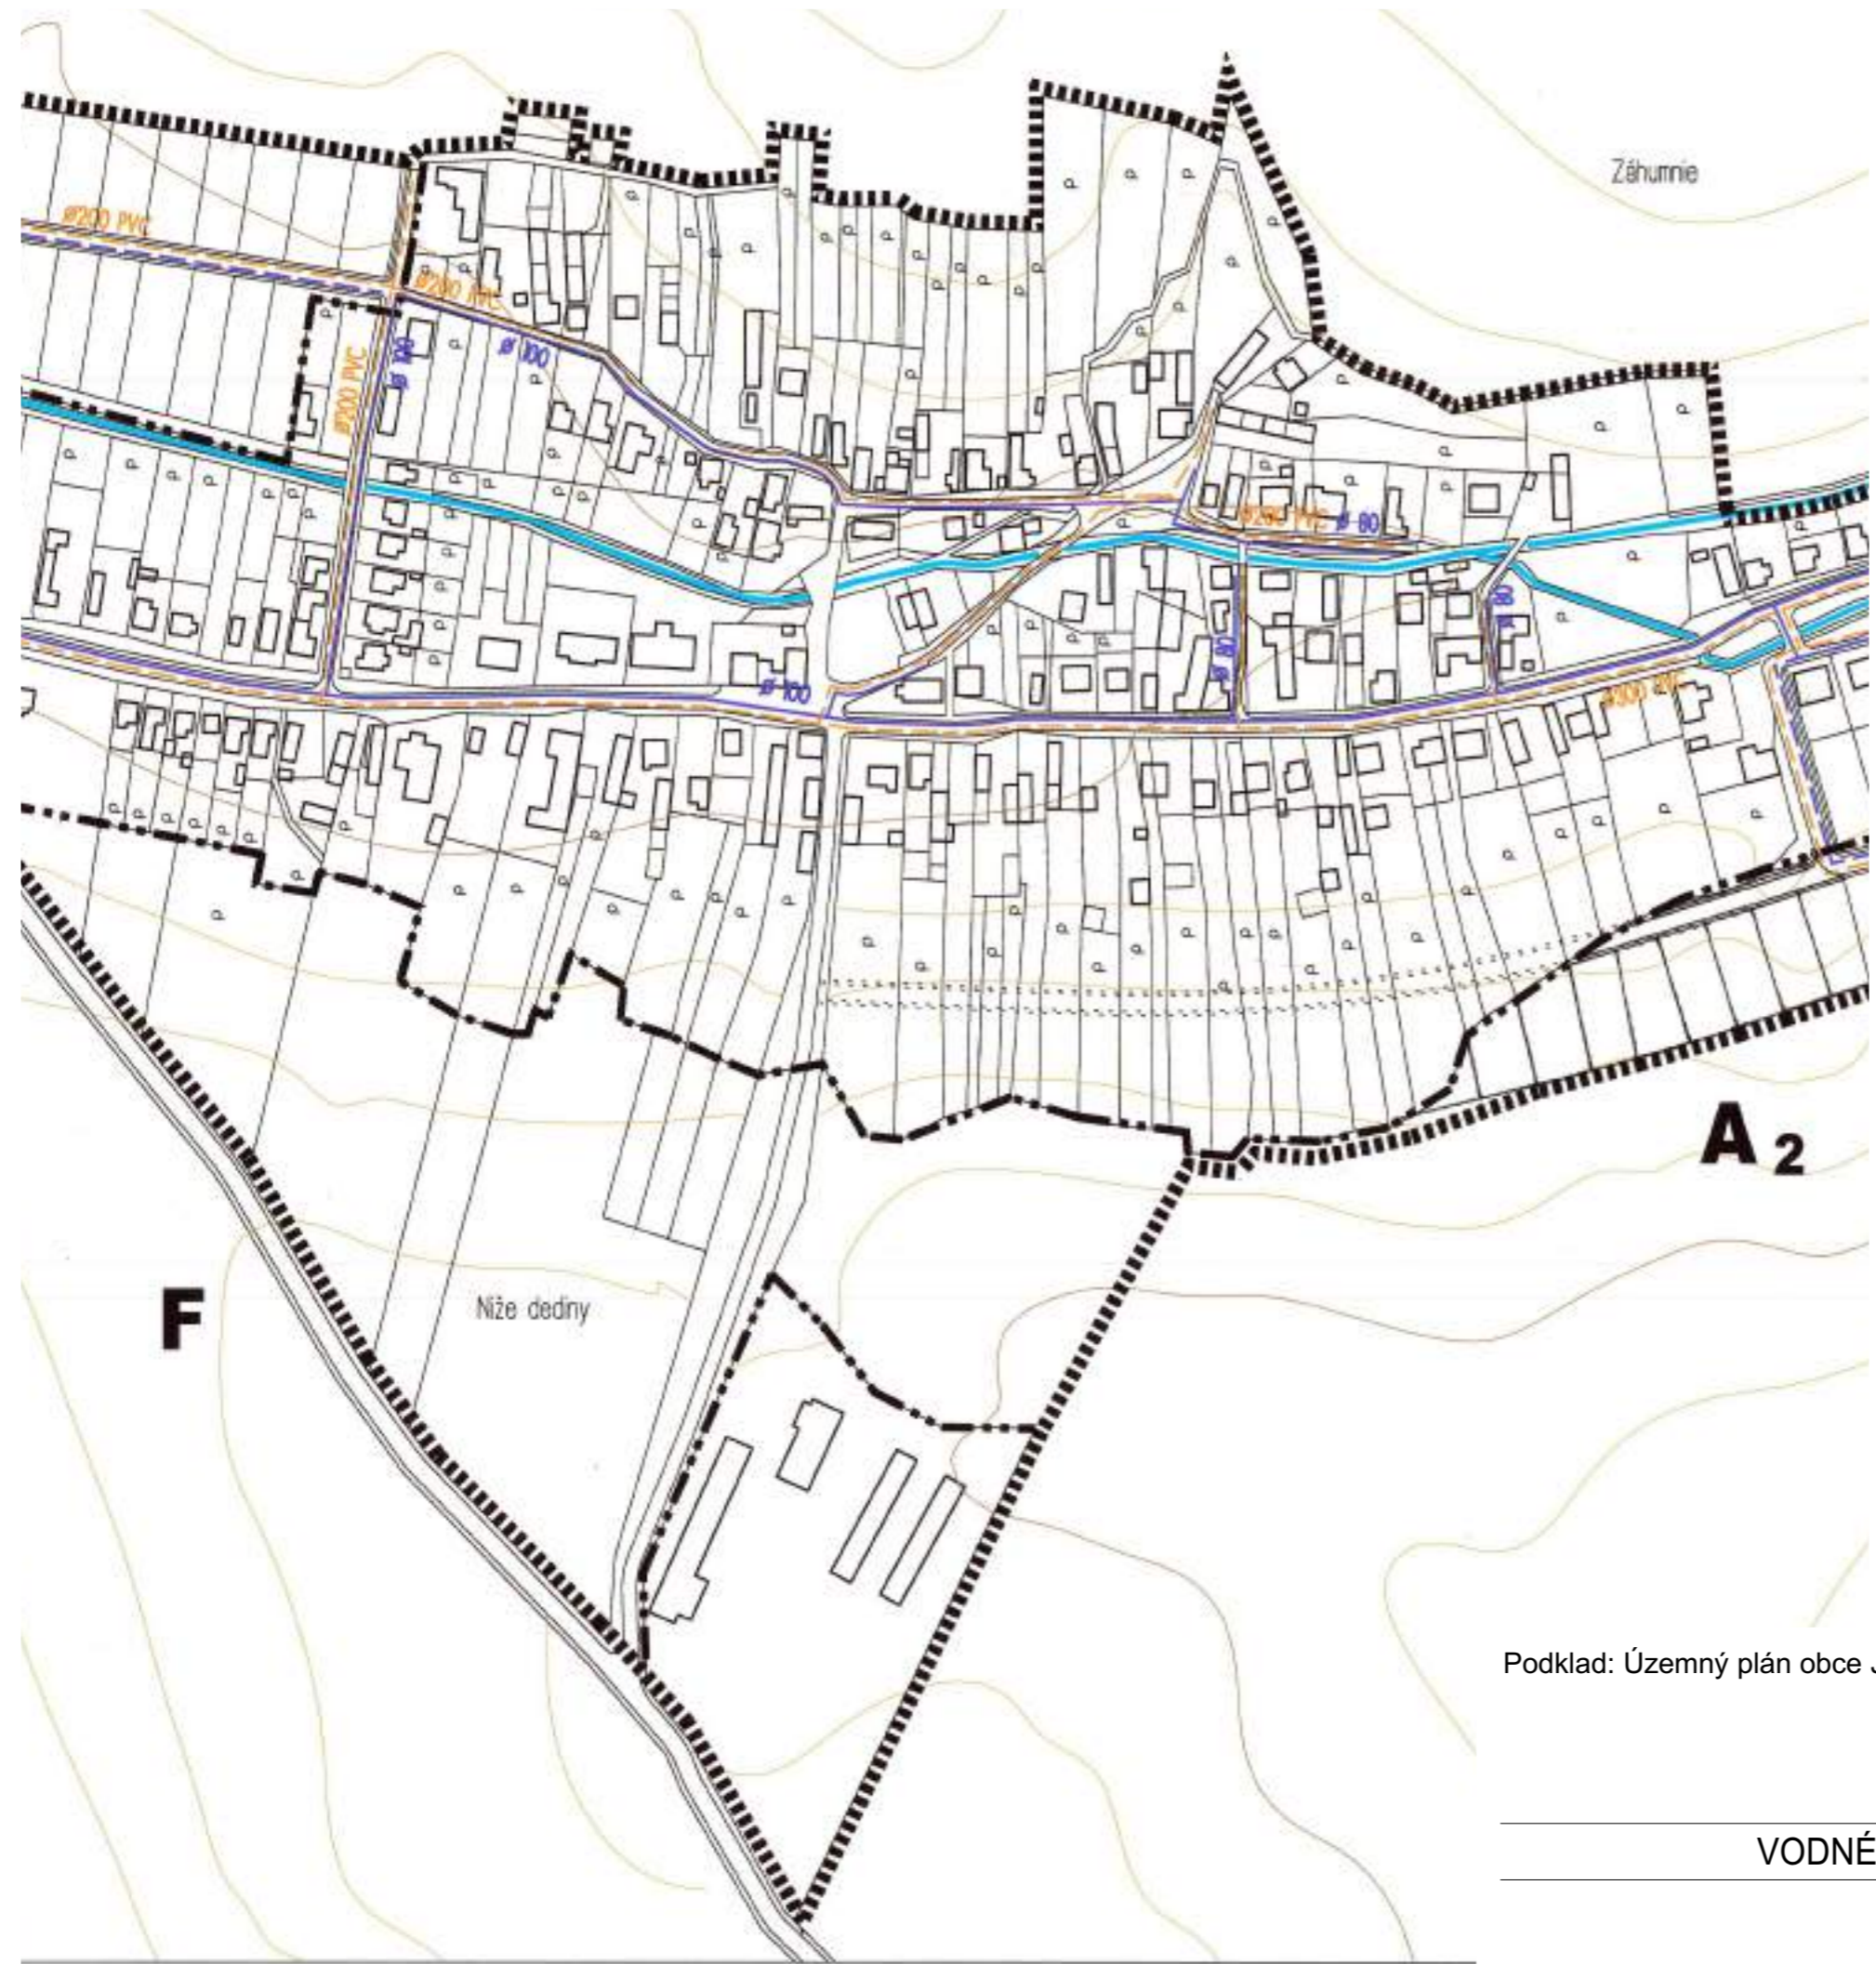

Podklad: Územný plán obce Ješkova Ves - ateliér architektúry - Kočajda - 2003

## VODNÉ HOSPODÁRSTVO