



P1.2 Situácia širších vzťahov

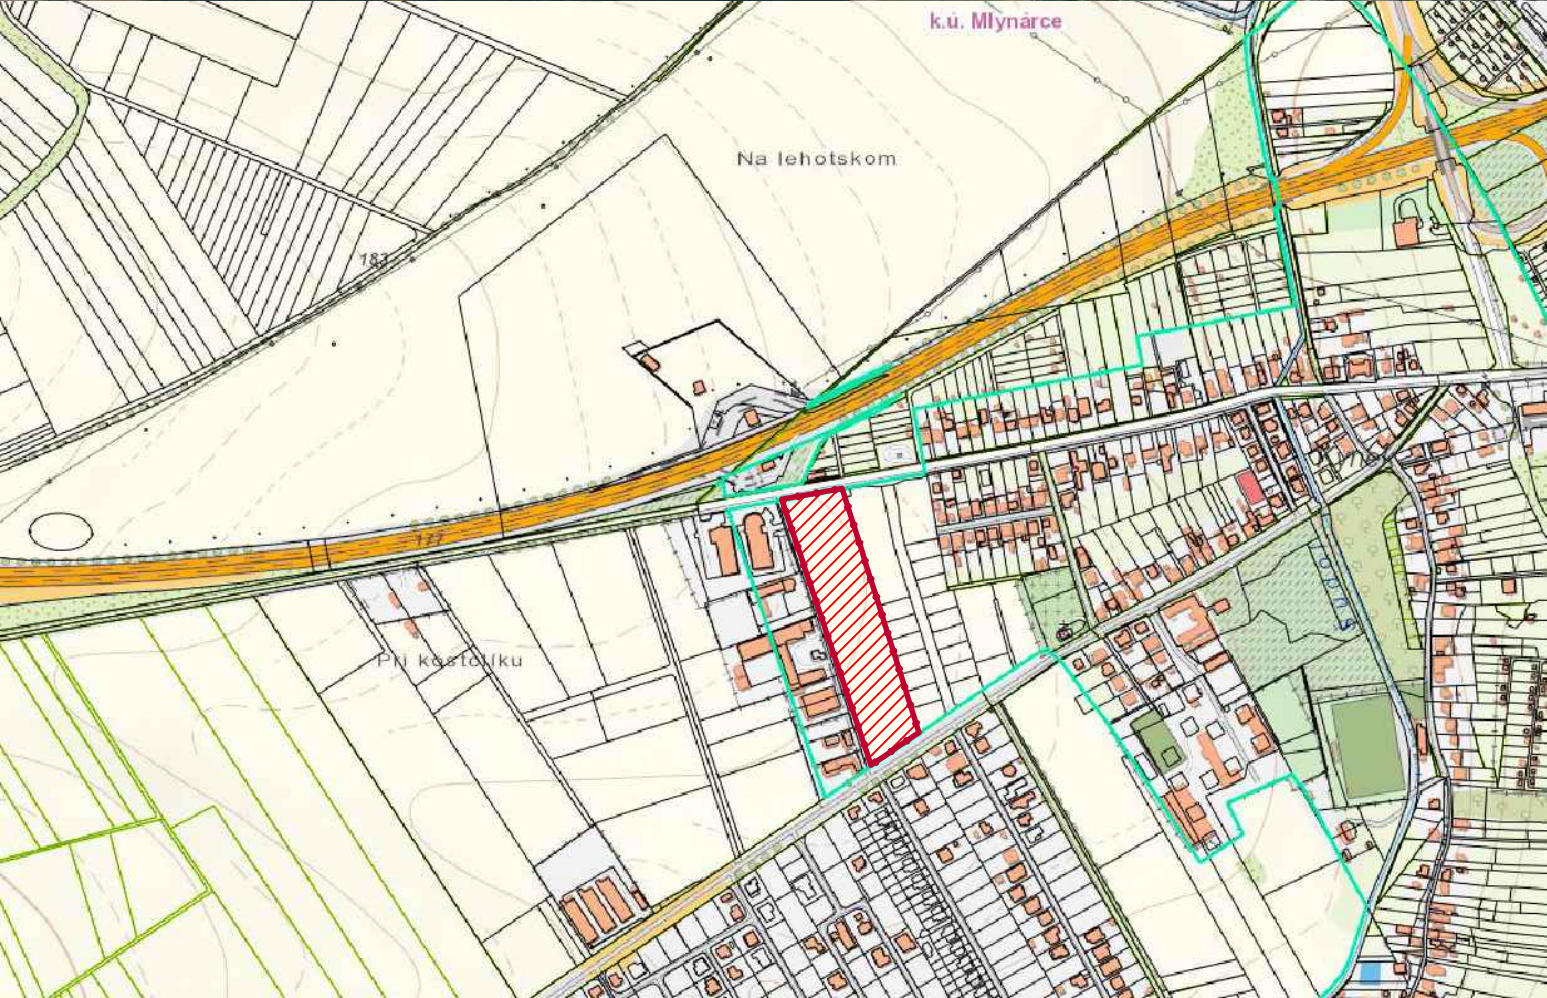

LEGENDA – NAVRHOVANÝ STAV

- RIEŠENÉ ÚZEMIE – POZEMOK VO VLASTNÍCTVE STAVEBNÍKA
- LOKALIZÁCIA RIEŠENÉHO ÚZEMIA

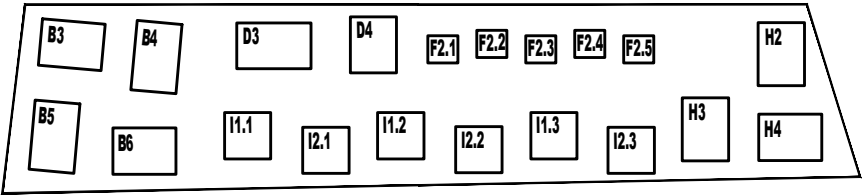

REV.Č.	DÁTUM	POPIS	VYPRACOVAL

SÚRADNICOVÝ SYSTÉM	S-JTSK
VÝŠKOVÝ SYSTÉM	výškový systém BPV

INVESTOR	IDAS s.r.o. BAJKALSKÁ 29/E, 821 01 BRATISLAVA	PEČIATKA PODPIS	
NÁZOV PROJEKTU	OBYTNÝ SÚBOR SLNEČNÁ PLÁŇ-PARK, NITRA		
MIESTO	TRNAVSKÁ UL. – HÁJSKA UL. – LEHOTSKÁ UL., NITRA – časť KYNEK		
AUTOR NÁVRHU	COMPASS ARCHITEKTI Ing.arch. Matej Grébert, Ing.arch. Juraj Benetin, Ing.arch. Radovan Volmut, Ing.arch. Tomáš Jopek, Ing.arch. Tomáš Baričič, Ing.arch. Diana Matysová		
GENERÁLNY PROJEKTANT	VM PROJEKT VM PROJEKT, s.r.o., Bojnická 3, BA 831 04 Tel: +421 908 061 605 Mail: info@vmprojekt.sk		
SPRACOVATEĽ ČASTI	VM PROJEKT VM PROJEKT, s.r.o., Bojnická 3, BA 831 04 Tel: +421 908 061 605 Mail: info@vmprojekt.sk		
ZODPOVEDNÝ PROJEKTANT	Ing. Vladimír Mihálik	ČÍSLO ZÁKAZKY 20006DUR	PARÉ
VYPRACOVAL	Ing. Ján Čavoj, Ing. Nad'a Kosírová, Ing. Bernadeta Betušťáková	STUPEŇ PD DUR	
ČASŤ PD /PROFESIA	ARCHITEKTONICKO – STAVEBNÉ RIEŠENIE	KÓD PROFESIE ASR	
STAVEBNÝ OBJEKT		KÓD OBJEKTU	FORMÁT 2xA4
OBSAH	SITUÁCIA ŠIRŠÍCH VZŤAHOV	ČÍSLO VÝKRESU C1	MIERKA -
KÓD VÝKRESU	C1_SIT_DUR_2E_PARK_SIRSIE-VZTAHY.DWG	REVÍZIA 01	DÁTUM 03/2022