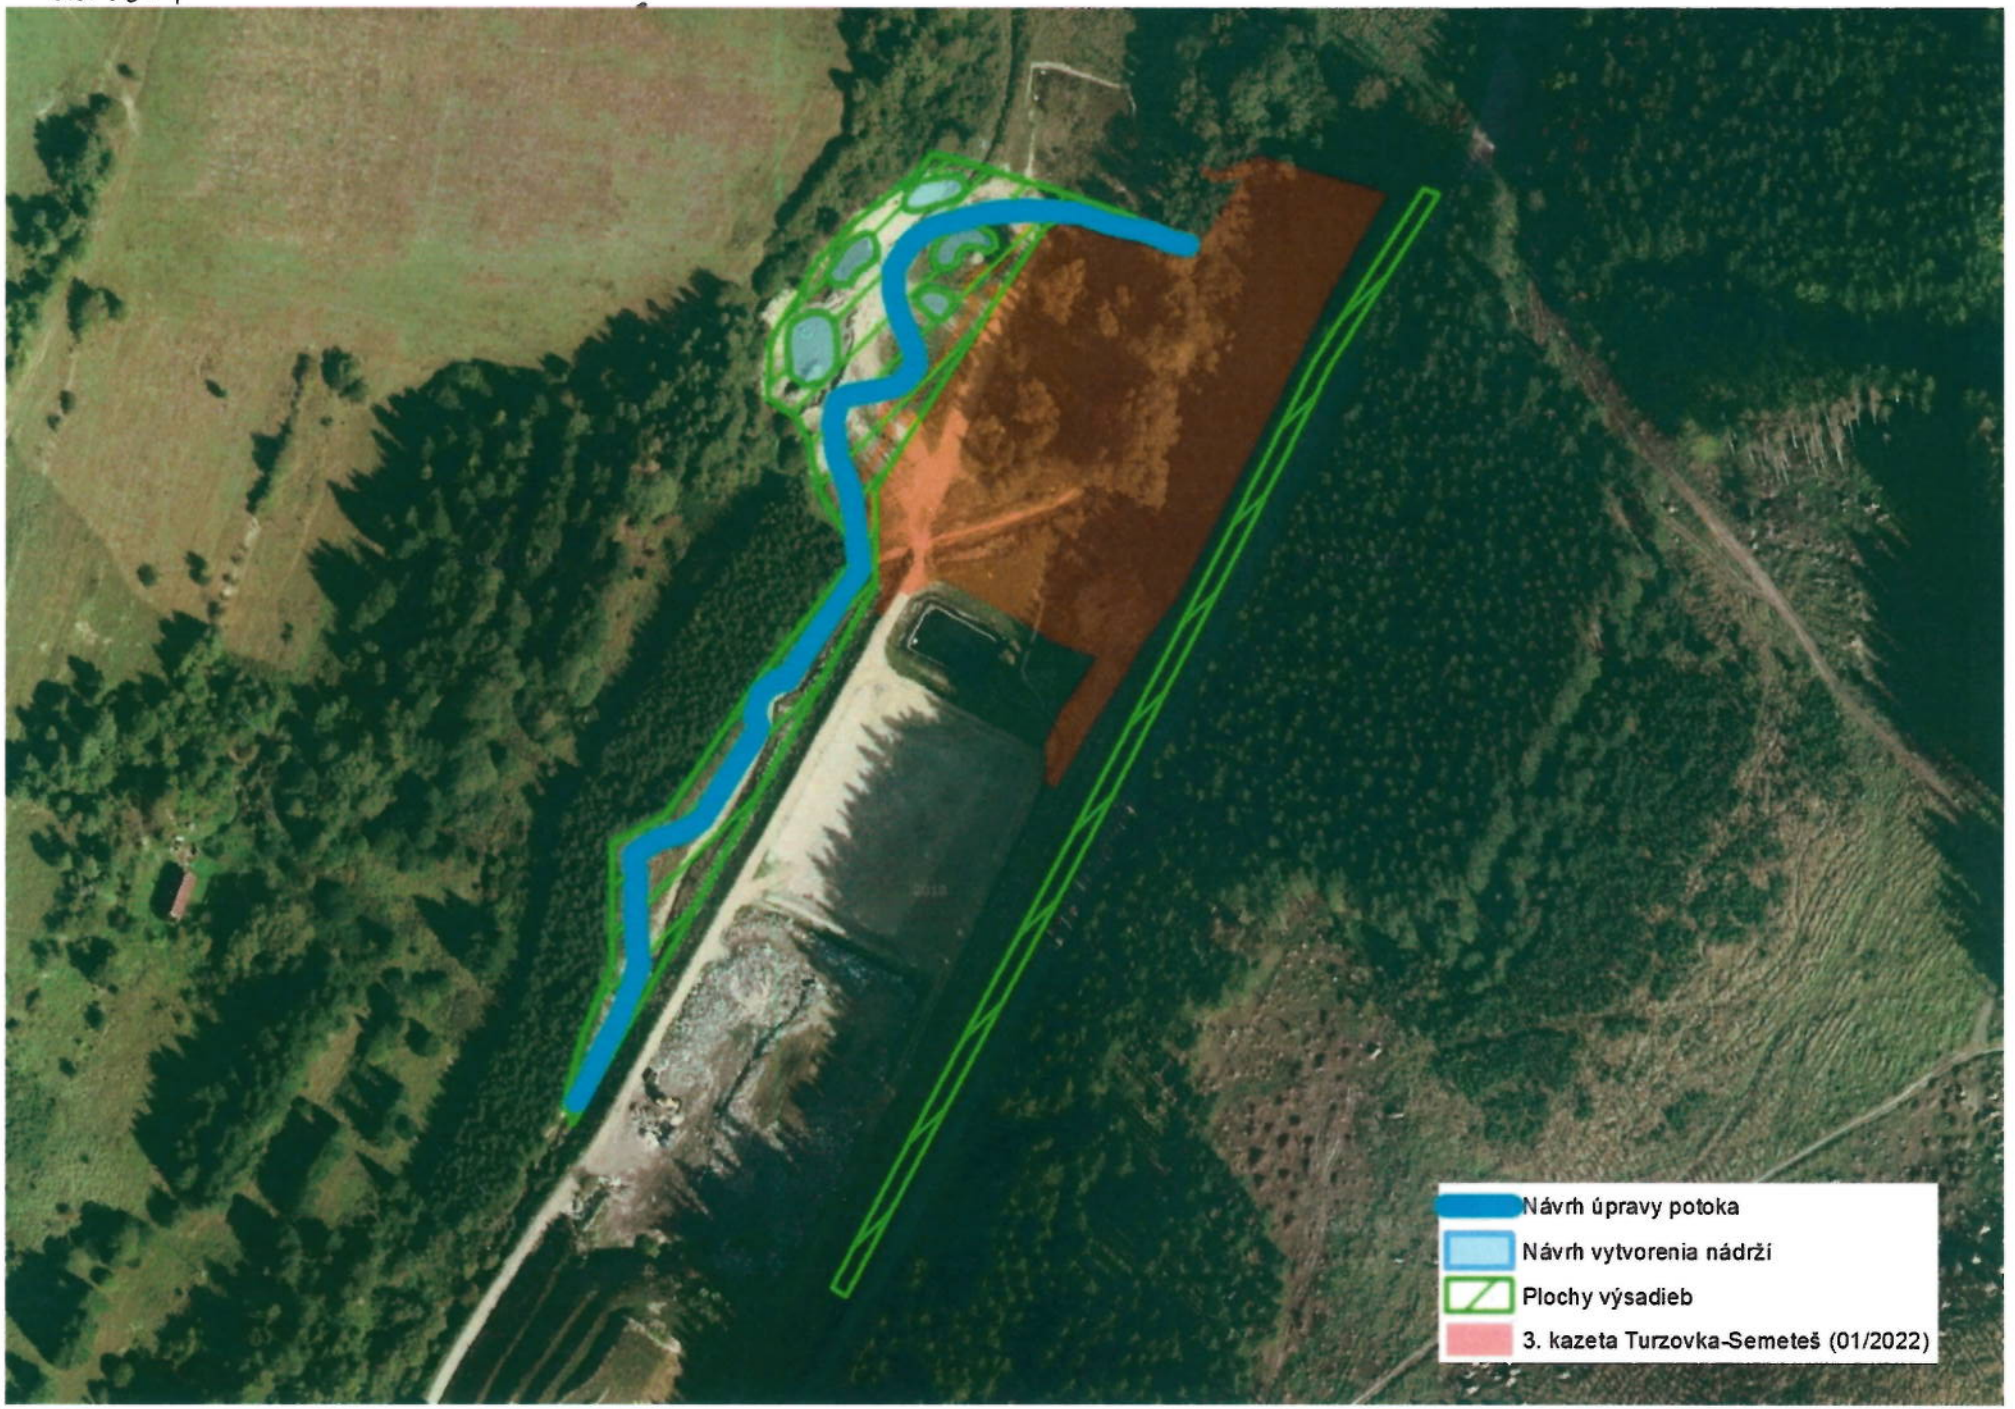
Obr. č. 1


Návrh úpravy potoka
Návrh vytvorenia nádrží
Plochy výsadieb
3. kazeta Turzovka-Semeteš (01/2022)