





Zaujmová lokalita na podklade ortofotosnímk

Mierka




100 m

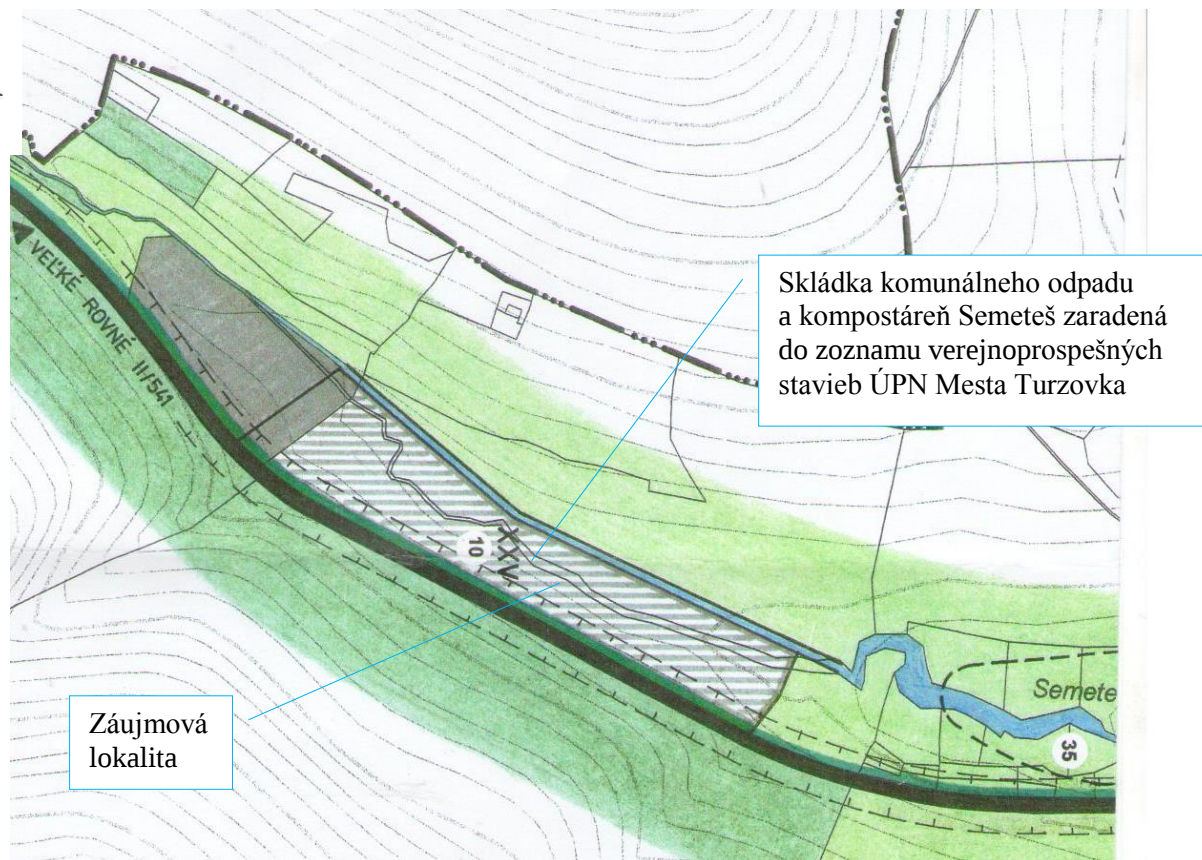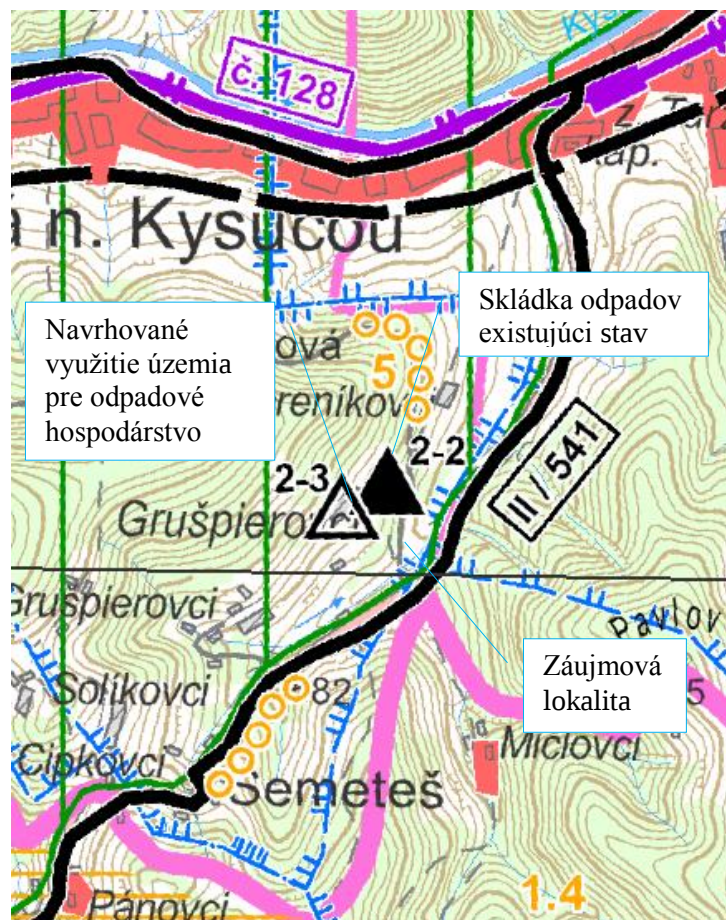

Zaujmové územie na podklade grafickej časti ÚPN VÚC Žilinského kraja– stav po zapracovaní zmien a doplnkov č. 1,2,3,4 – zmeny a doplnky č.5 (2018) M 1 :50000

Zaujmové územie na podklade grafickej časti ÚPN Mesta Turzovka - stav po zapracovaní zmien a doplnkov č. 1 (2009), č. 2 (2012) a č. 3 (2018) M 21 : 10 000

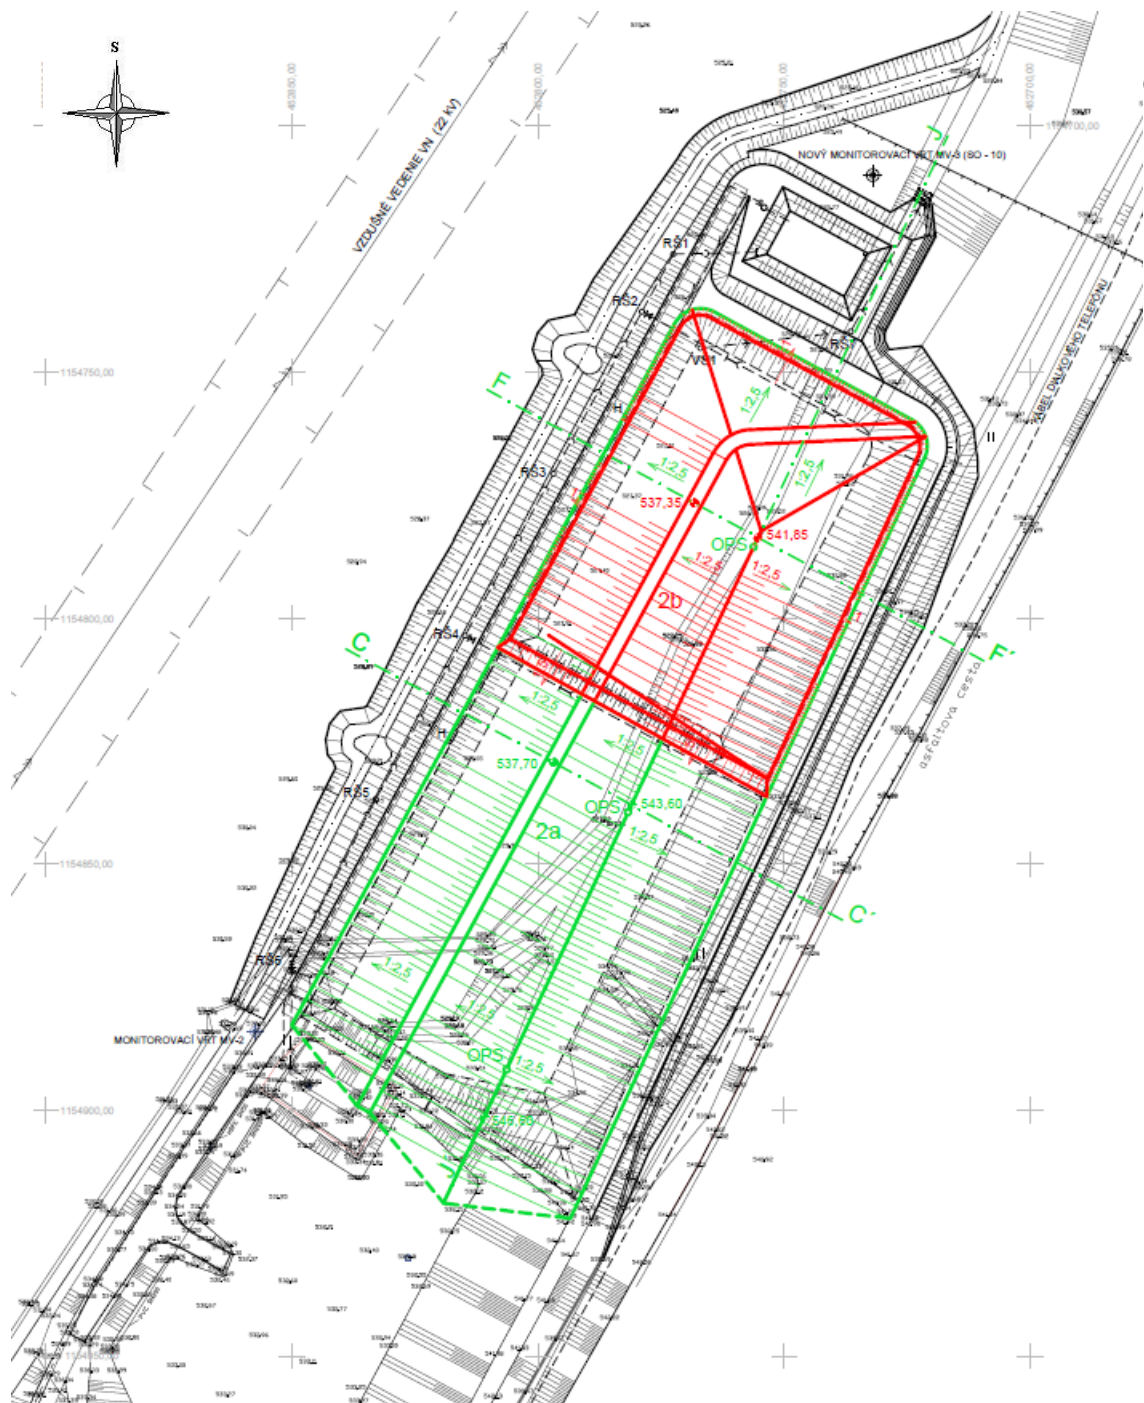

## SO - 11 UZATVORENIE A REKULTIVÁCIA SKLÁDKY SITUÁCIA 1:1000


### SKLADBA KRYCEJ A REKULTIVAČNEJ VRSTVY

- KRYCIA VRSTVA ZEMINY HR. 1000 mm (POTENCIÁLNE ÚRODNÉ HORNINY, ÚRODNÁ VRSTVA PÓDY) + ZATRAVNENIE
- DRENÁŽ PRE ODVÁDZANIE VODY Z DRENÁŽNEHO GEOKOMPOZITU
- TESNIACIA VRSTVA Z GEOSYNTETICKEJ MINERÁLNEJ TESNIACEJ ROHOŽE
- ODPLYŇOVACIA VRSTVA Z DRENÁŽNEHO GEOKOMPOZITU
- VYROVNANÝ A ZHUTNENÝ POVRCH ODPADU
- PÁTA SVAHU Z LOMOVÉHO KAMEŇA
- CELKOVÁ PLOCHA REKULTIVAČNEJ VRSTVY - 12 050 m<sup>2</sup>
  - Z TOHO: 2a KAZETA - 7 050 m<sup>2</sup>
  - 2b KAZETA - 4 700 m<sup>2</sup> + PÁTA SVAHU 300 m<sup>2</sup>
- KAPACITA SKLÁDKY 2. KAZETY - 86 200 m<sup>3</sup>
- CELKOVÁ KAPACITA PO NAVÝŠENÍ ČASTI 2b KAZETY - 89 911 m<sup>3</sup>


### LEGENDA:

2b KAZETA 2b - NAVÝŠENIE KAPACITY

PRIEČNY VZOROVÝ REZ (C - C') ČASŤ 2a KAZETY 2.

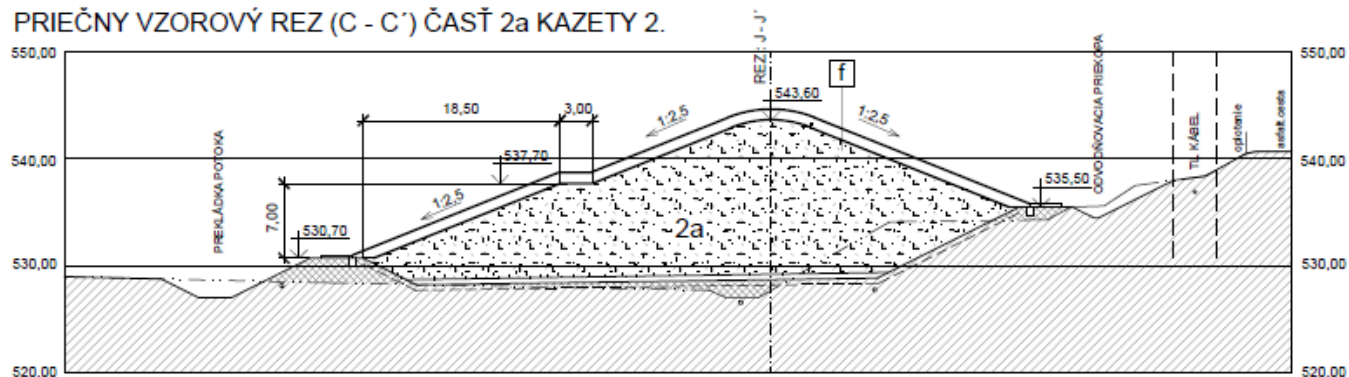

PRIEČNY VZOROVÝ REZ (F - F') ČASŤ 2b KAZETY 2.

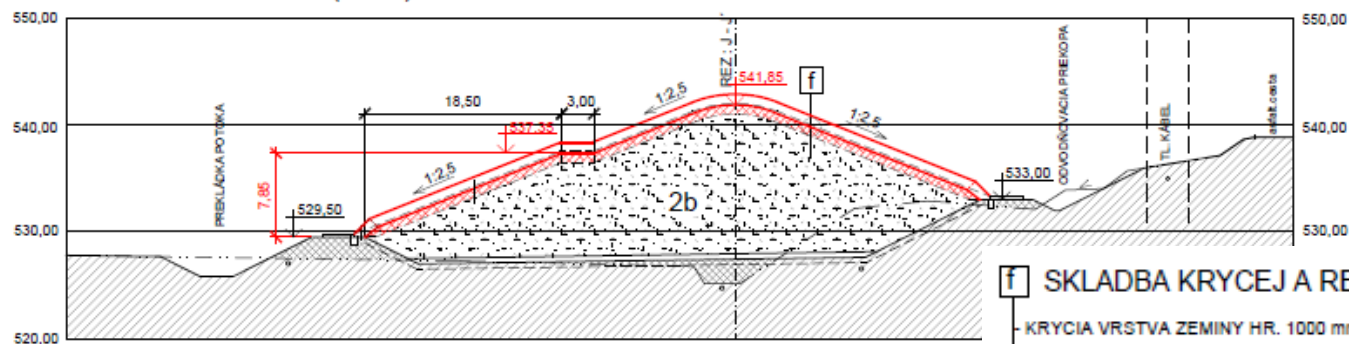


#### f SKLADBA KRYCEJ A REKULTIVAČNEJ VRSTVY

- KRYCIA VRSTVA ZEMINY HR. 1000 mm (POTENCIONÁLNE ÚRODNÉ HORNINY, ÚRODNÁ VRSTVA PÓDY) + ZATRÁVNENIE
- DRENÁŽ PRE ODVÁDZANIE VODY Z DERNÁŽNEHO GEOKOMPOZITU
- TESNENIACA VRSTVA Z GEOSZTETICKEJ MINERÁLNEJ TESNIAČEJ ROHOŽE (BENTOFIX BFG 5000)
- ODPLYŇOVACIA VRSTVA Z DRENÁŽNEHO GEOKOMPOZITU
- VRSTVA NAVÝŠENIA KAPACITY, VYROVNANÝ A ZHUTNENÝ POVRCH ODPADU

#### LEGENDA:

KAZETA 2b -NAVÝŠENIE KAPACITY



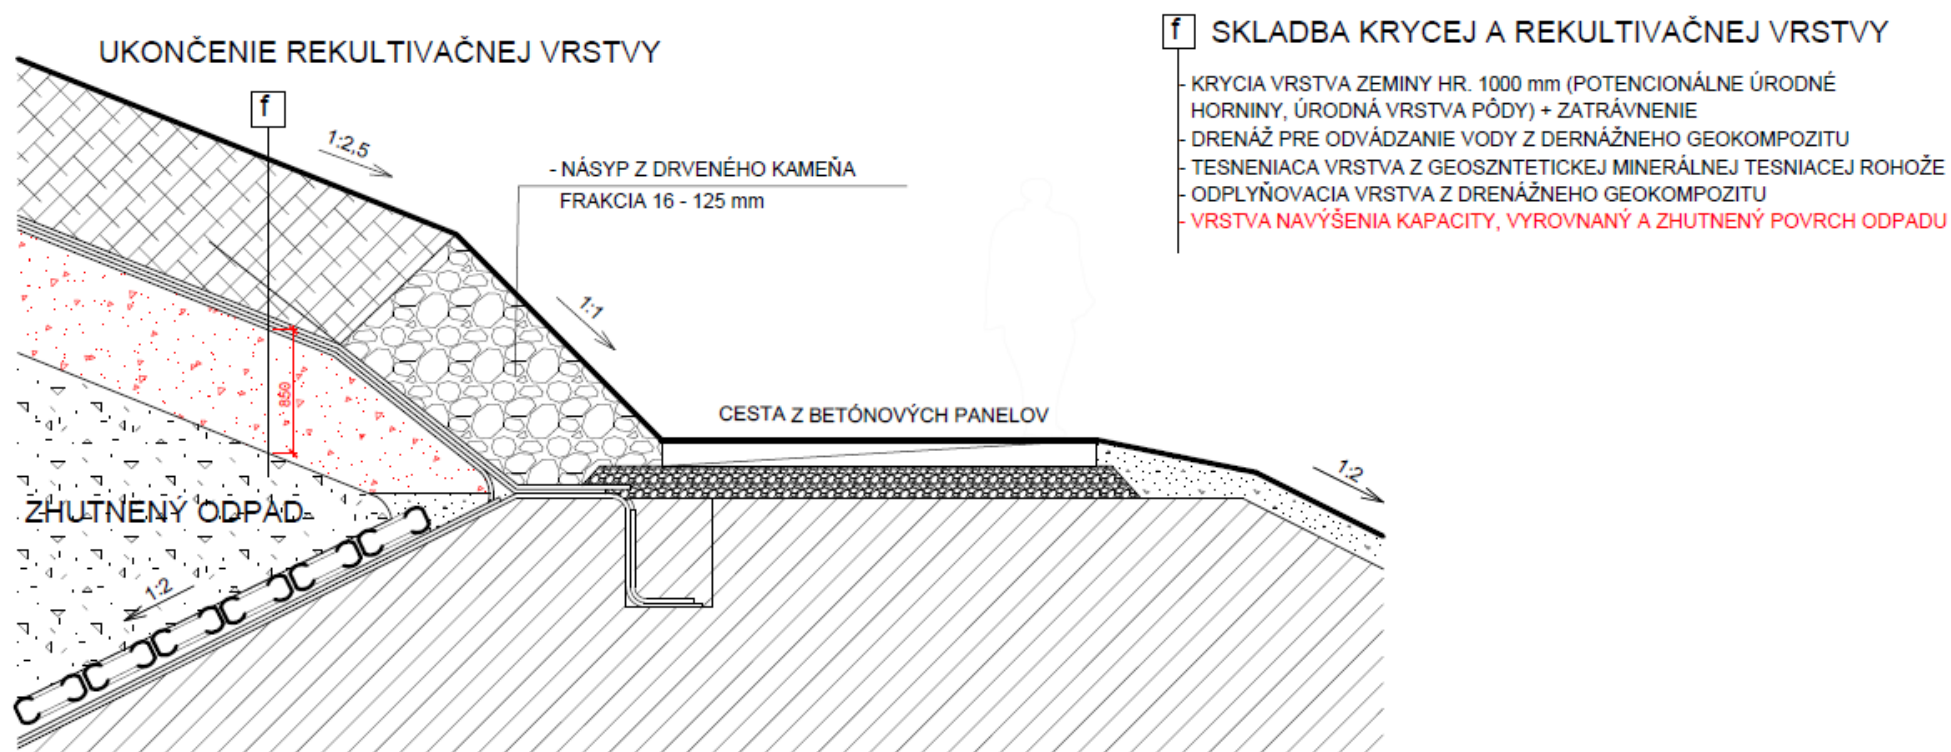

**Grafické znázornenie vplyvov na životné prostredie - Zmena stavby- Uzatvorenie a rekultivácia 2b kazety skládky odpadov Turzovka, Semeteš -**  
Predikcia vplyvov na životné prostredie a zdravie obyvateľstva vrátane kumulatívnych a synergických vplyvov činnosti





F. č.1 Pohľad z JZ  
Vstup do areálu skládky  
odpadov Turzovka – Semeteš  
z cesty č. II/541



F. č.2 Pohľad z SV  
Lokalita 2b. kazety  
skládky odpadov



F. č.3 Pohľad z V  
Lokalita 2a a 2b  
kazety skládky odpadov