


PRÍLOHA 1

Koordináčny výkres stavby FVE Bankov 1

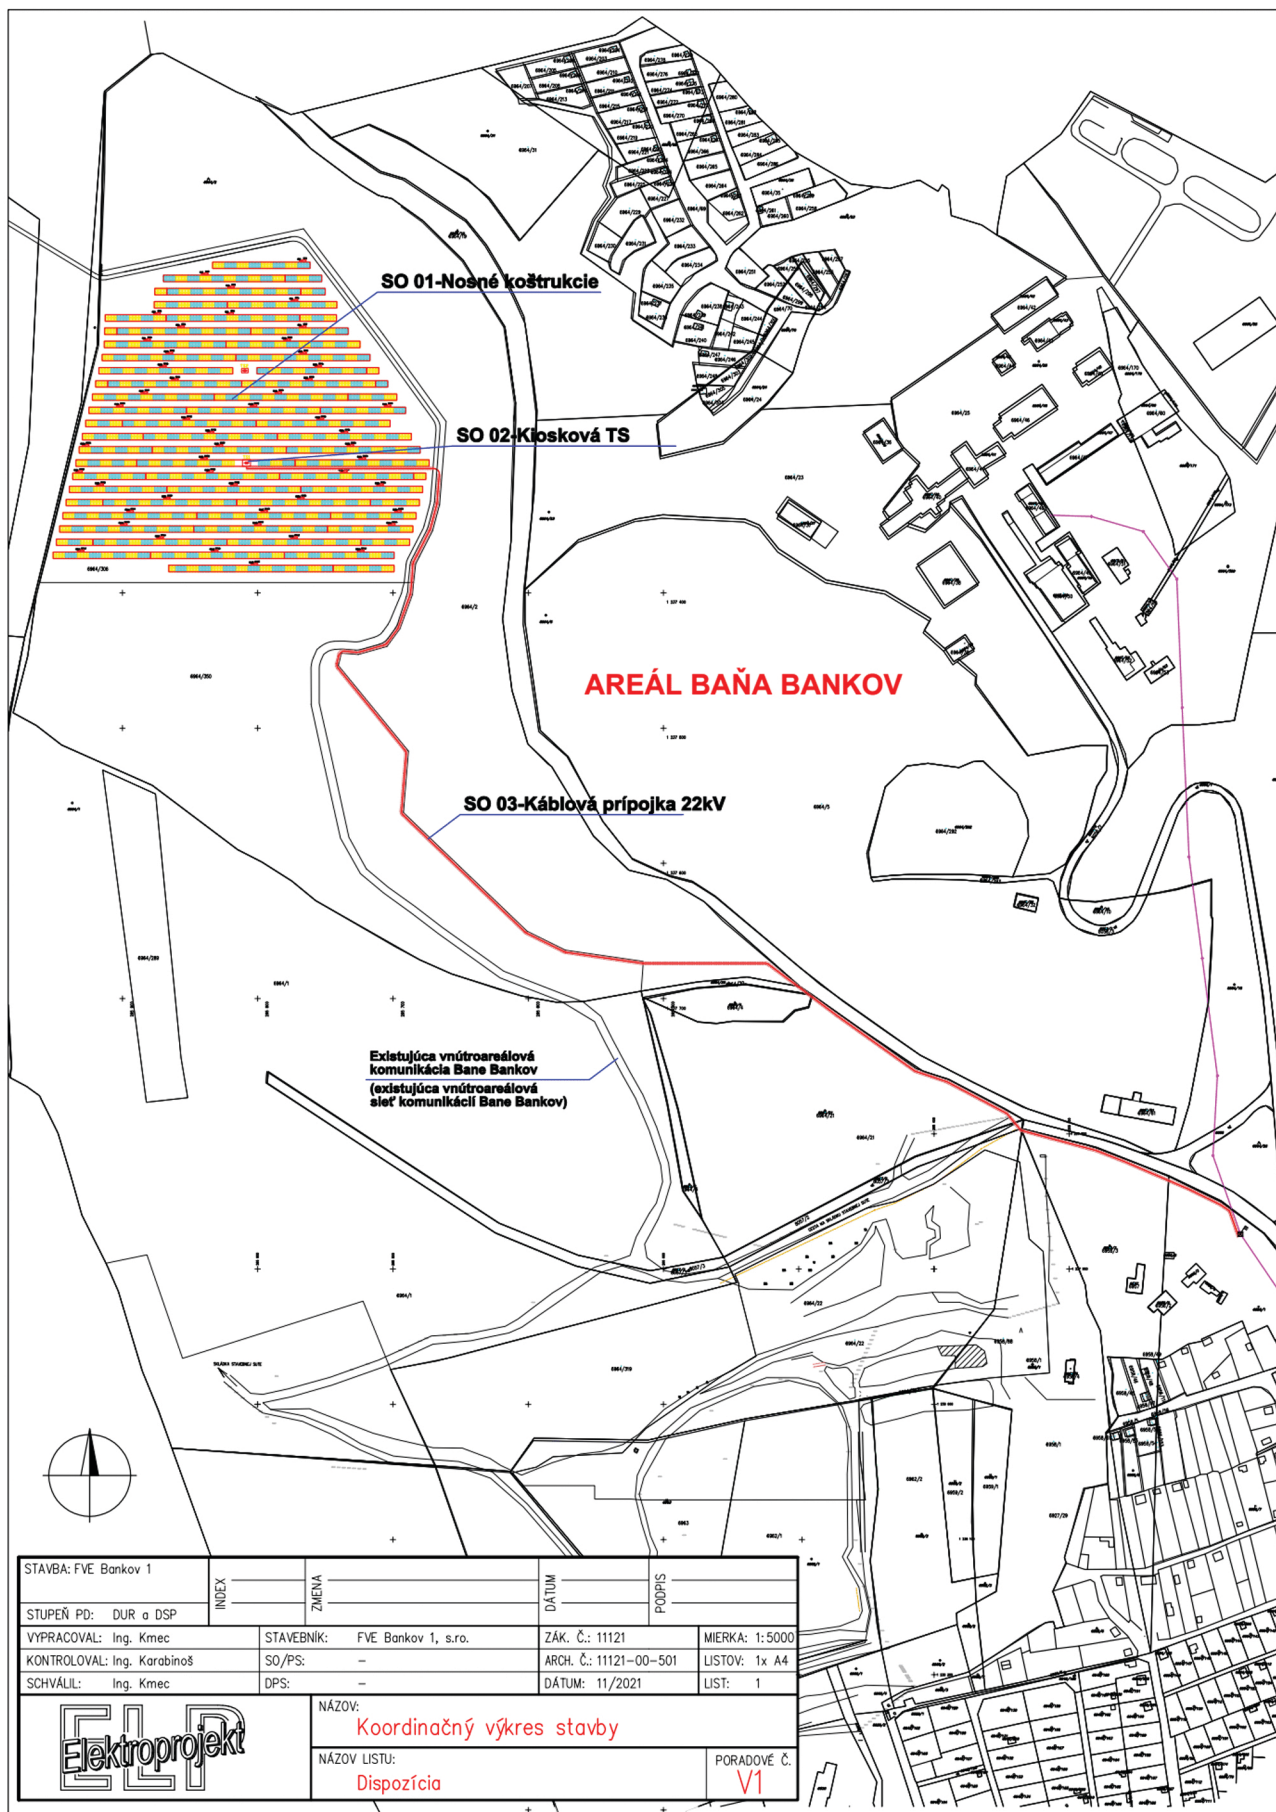

Zdroj: Projektová dokumentácia stavby FVE Bankov 1