


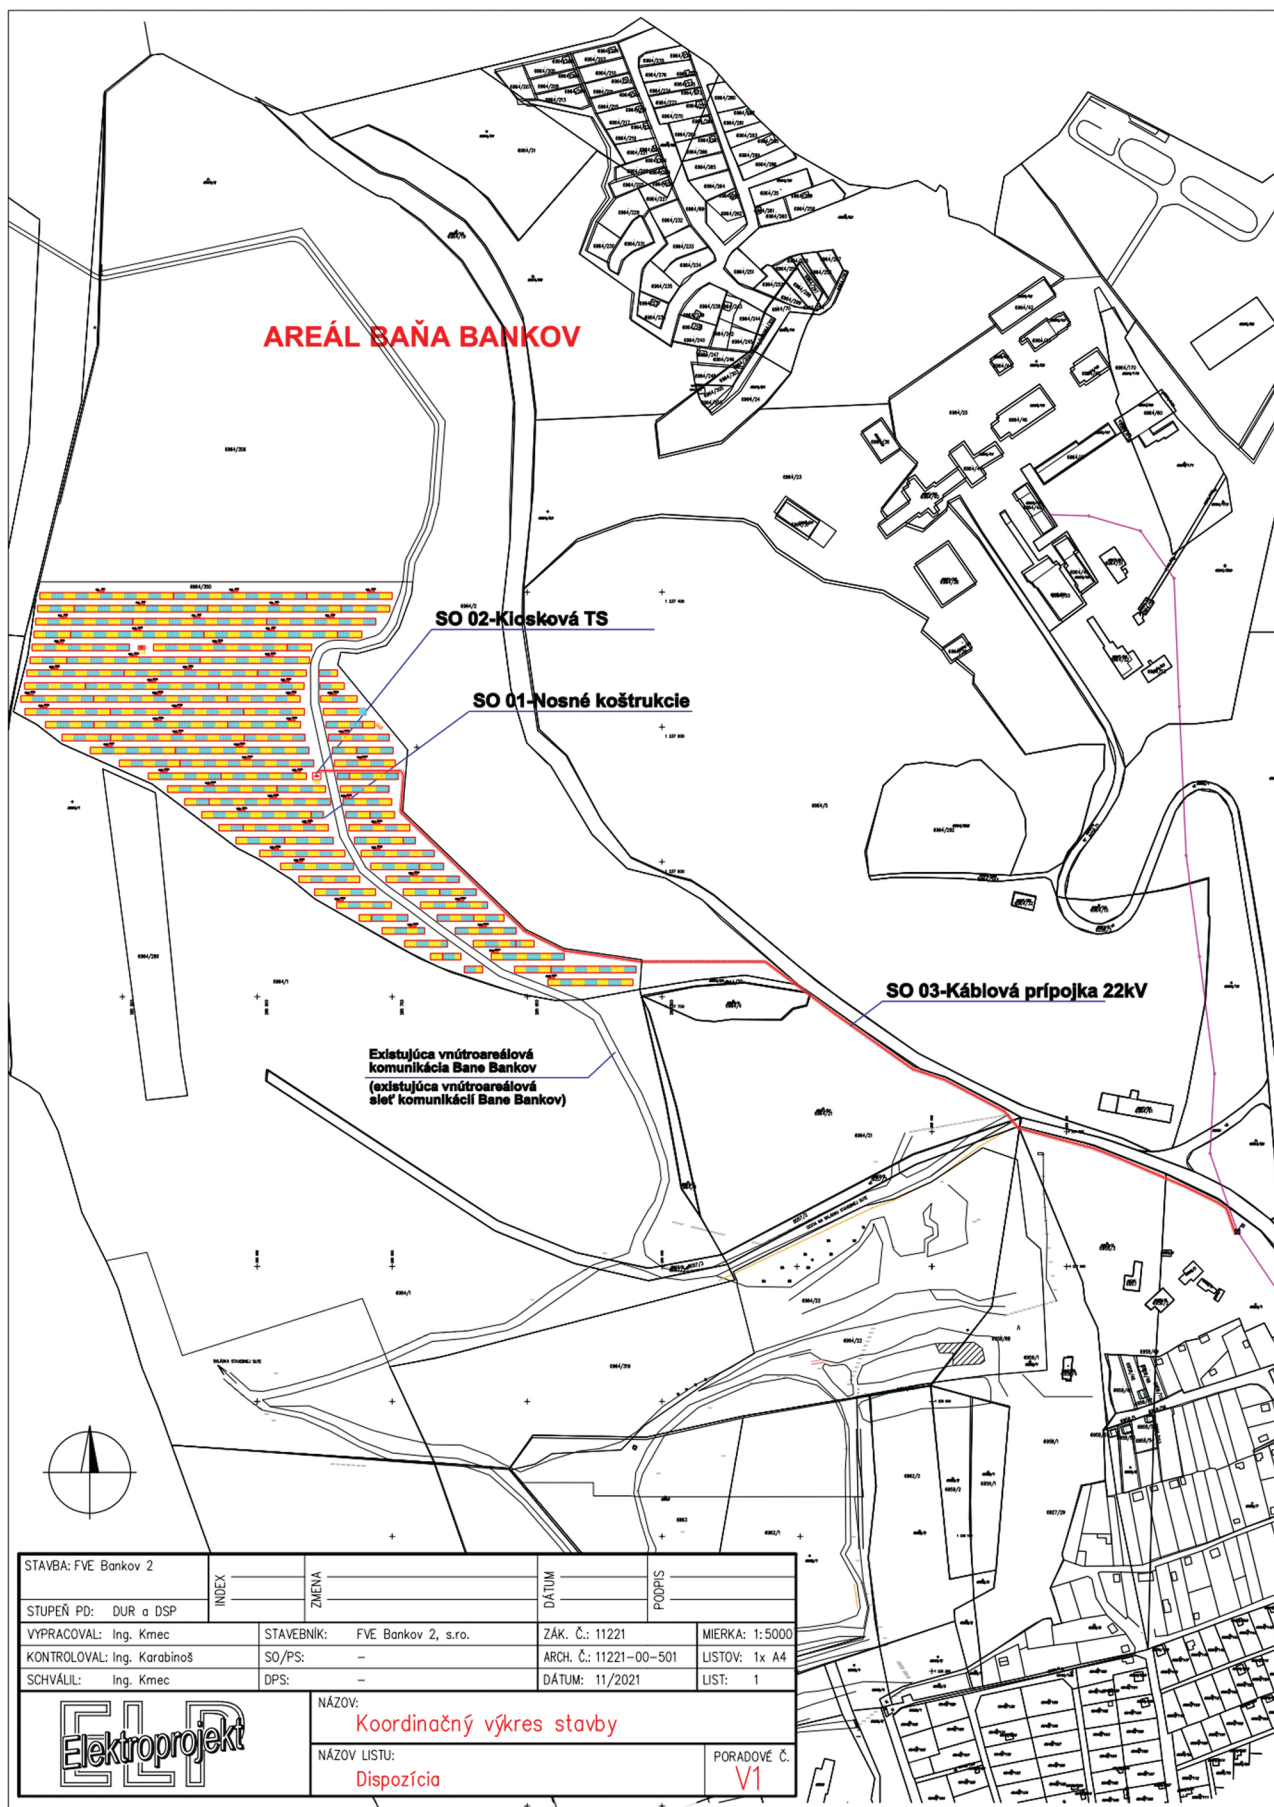

Zdroj: Projektová dokumentácia stavby FVE Bankov 2