


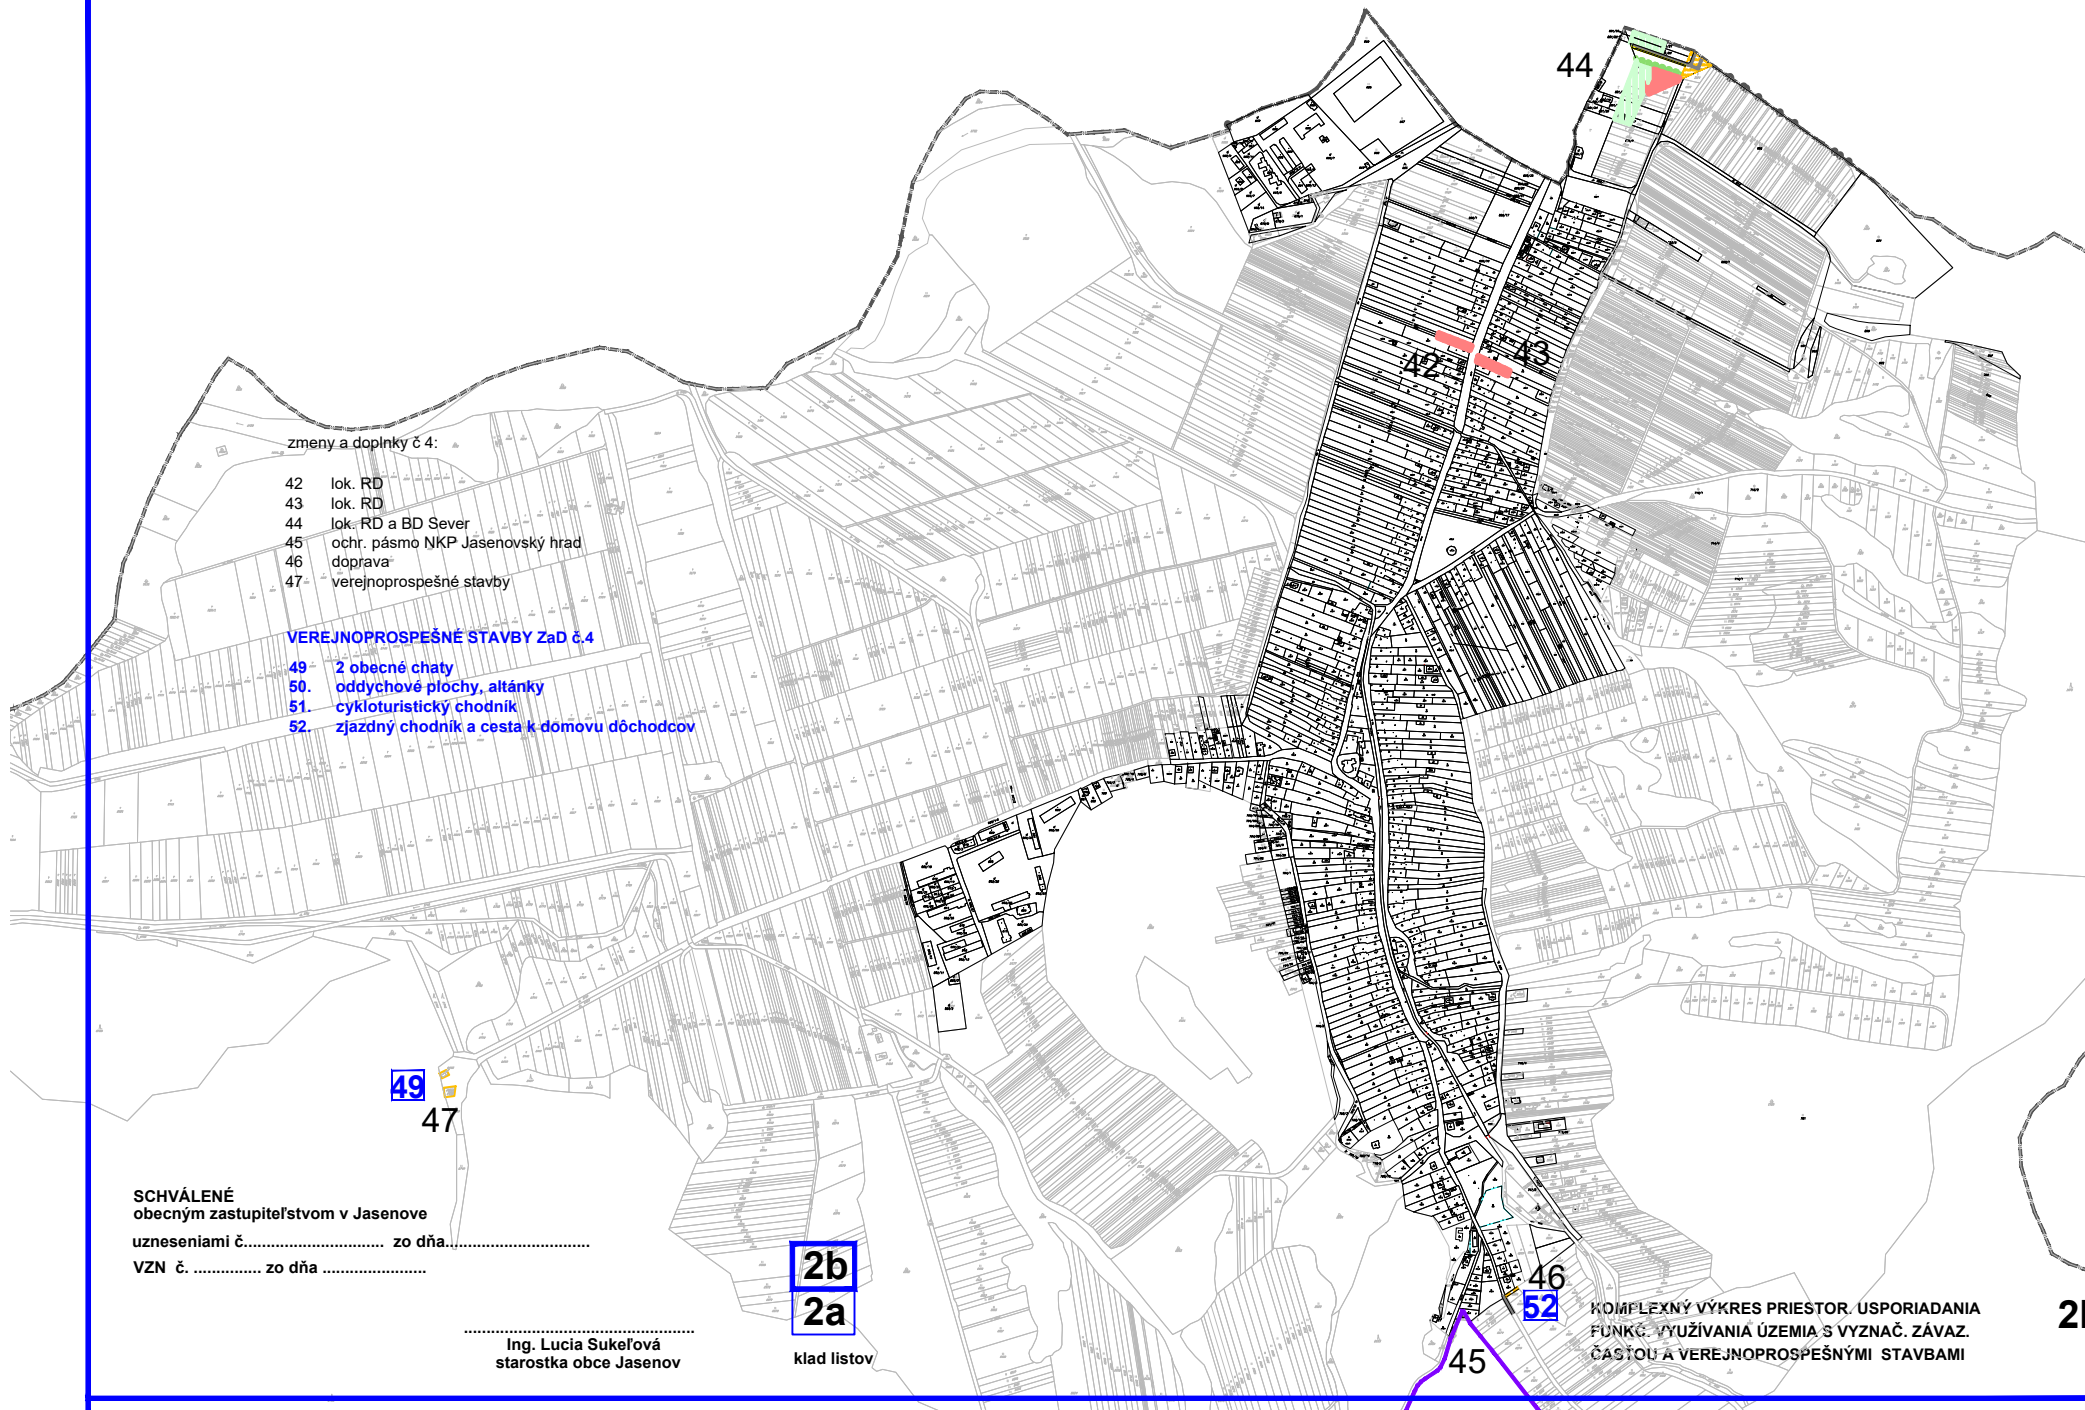

zmeny a doplnky č 4:

- 42 lok. RD
- 43 lok. RD
- 44 lok. RD a BD Sever
- 45 ochr. pásmo NKP Jasenovský hrad
- 46 doprava
- 47 verejnoprospešné stavby

VEREJNOPROSPEŠNÉ STAVBY ZaD č.4

- 49 2 obecné chaty
- 50 oddychové plochy, altánky
- 51 cykloturistický chodník
- 52 zjazdový chodník a cesta k domovu dôchodcov

SCHVÁLENÉ
obecným zastupiteľstvom v Jasenove
uzneseniami č. zo dňa
VZN č. zo dňa

.....
Ing. Lucia Sukeľová
starostka obce Jasenov

2b
2a

klad listov

KOMPLEXNÝ VÝKRES PRIESTOR. USPORIADANIA
FUNKC. VYUŽÍVANIA ÚZEMIA S VYZNAČ. ZÁVAZ.
ČASŤOU A VEREJNOPROSPEŠNÝMI STAVBAMI

2k