PRÍLOHA č. 1

MAPOVÁ A INÁ OBRÁZKOVÁ DOKUMENTÁCIA

- Situácia širších vzťahov
- Situácia v katastrálnej mape
- Umiestnenie zariadenia na zber odpadov
- ÚPN Obce Teplička nad Váhom
- Obrázková dokumentácia

Situácia širších vzťahov ZBERNÉ Teplička a.s.,

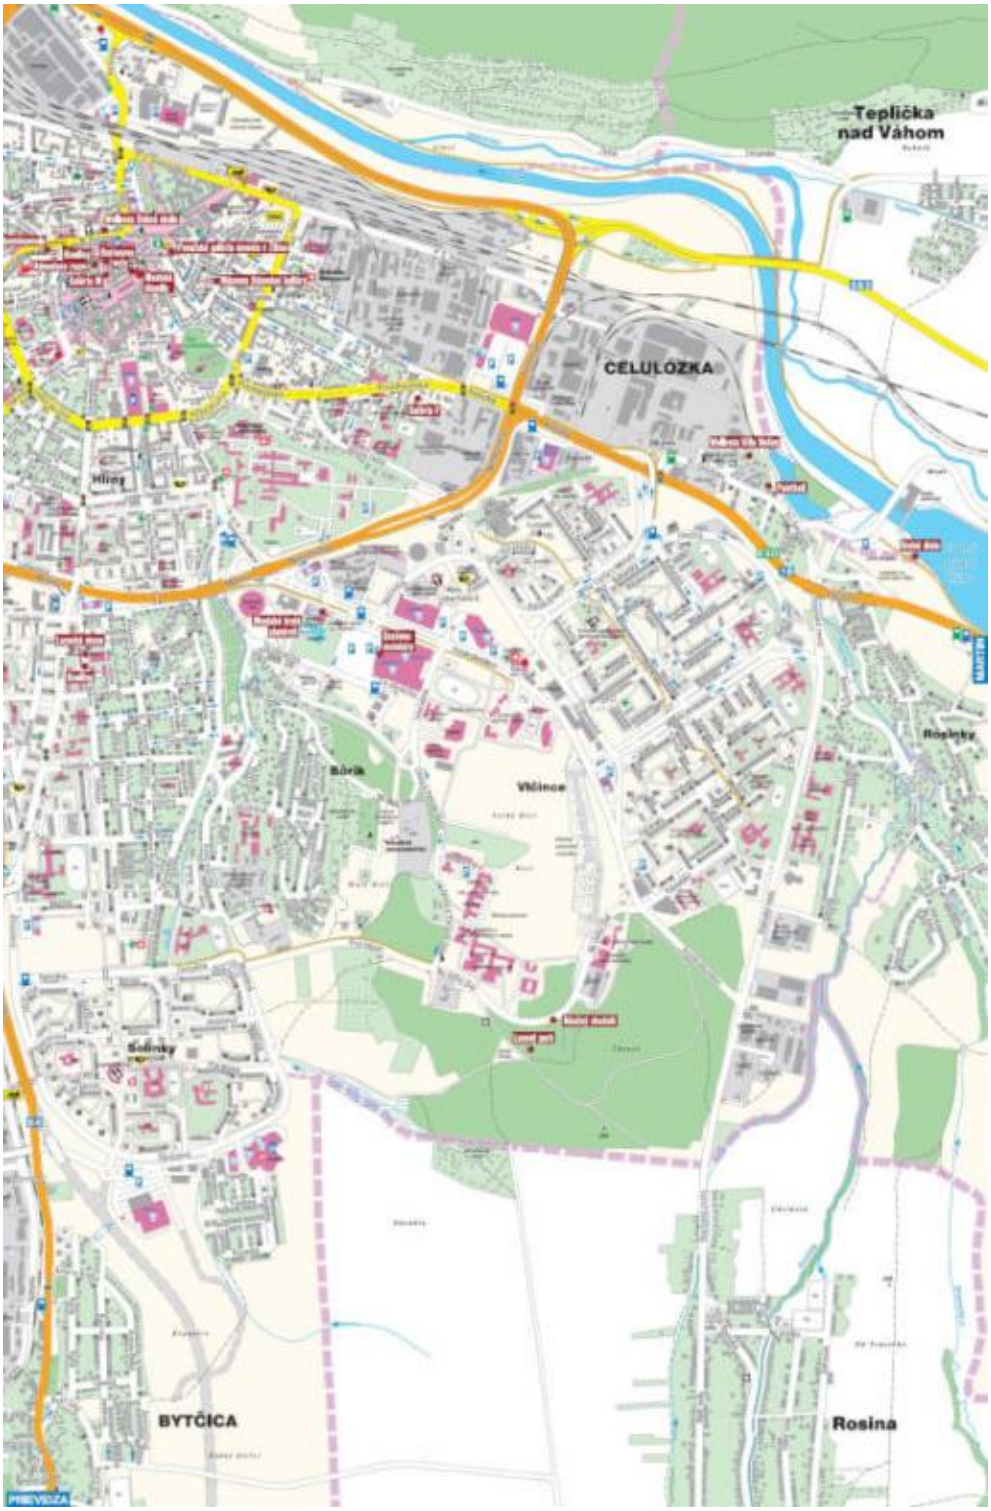



Úrad geodézie, kartografie a katastra Slovenskej republiky	Okres Žilina	Obec Teplička nad Váhom	Katastrálne územie Teplička nad Váhom
	Číslo zákazky	Vektorová mapa	Mierka 1:1000
	KÓPIA KATASTRÁLNEJ MAPY **na parcelu** 1230/186 Kópia je nepoužiteľná na právne úkony		

Vyhotovené automatizovaným spôsobom z ISKN	Spôsob autorizácie
Dátum a čas vyhotovenia 18.5.2022 14:21:58	Bez autorizácie
Údaje platné k 17.5.2022 18:00:00	

Informačný systém katastra nehnuteľností © Úrad geodézie, kartografie a katastra Slovenskej republiky

Administratívna časť ZBERNÉ Teplička nad Váhom



Zberňa druhotných surovín a odpadov



Sklad železných a neželezných kovov



Sklad káblov a kovových odpadov



Sklad druhotných surovín a neželezných kovov



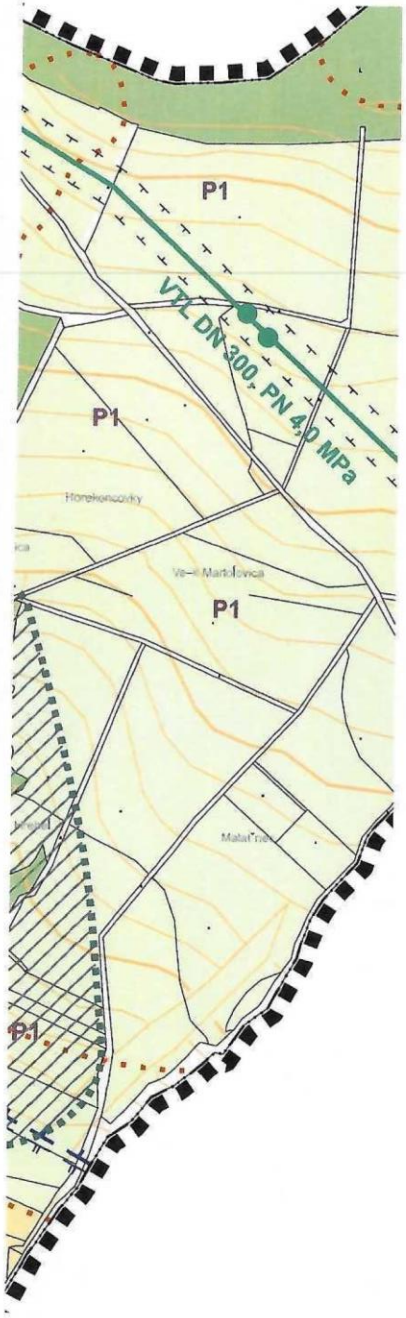

ÚZEMNÝ PLÁN OBCE

TEPLIČKA NAD VÁHOM

NÁVRH

STAV	NÁVRH	VÝHLAD	
			HRANICA RIEŠENÉHO ÚZEMIA
			HRANICA KATASTRÁLNEHO ÚZEMIA
			HRANICA ZASTAVANÉHO ÚZEMIA
			HRANICA OCHRANNÝCH A BEZPEČNOSTNÝCH PÁSEM
			HRANICA OCHRANNÉHO PÁSMA VODNÉHO ZDROJA I. STUPŇA
			HRANICA OCHRANNÉHO PÁSMA VODNÉHO ZDROJA II. STUPŇA
			HRANICA CHRÁNENEJ VODOHOSPODÁRSKEJ OBLASTI
			PLOCHY BÝVANIA - IBV
			PLOCHY BÝVANIA - HBV
			PLOCHY OBČIANSKEJ VYBAVENOSTI
			PLOCHY VÝROBY
			PLOCHY ŠPORTU A REKREÁCIE
			ORNÁ PÔDA
			TRVALÉ TRÁVNE PORASTY
			ZÁHRADKOVÁ OSADA, ZÁHRADY V EXTRAVILÁNE

STAV	NÁVRH	VÝHLAD	
P	P		PARKOVISKÁ
Ž			ŽELEZNIČNÁ ZASTÁVKA
			ŽELEZNIČNÁ TRAŤ A PLOCHY ŽSR
			PEŠIE PLOCHY A TRASY
			LYŽIARSKY VLEK A LYŽIARSKE ZJAZDOVKY
			CYKLOTRASY
			TURISTICKÉ TRASY
			ZÁSOBNÉ VODOVODNÉ POTRUBIE
			VODNÝ ZDROJ A ČERPACIA STANICA VODY
			VODOJEM
			VÝZNAMNÉ RÁDY SPLAŠKOVEJ KANALIZÁCIE
			TLAKOVÁ KANALIZÁCIA
			ČERPACIA STANICA SPLAŠKOVÝCH VÔD
			DAŽĎOVÁ KANALIZÁCIA
1x110			VN 110 kV VZDUŠNÉ VEDENIE

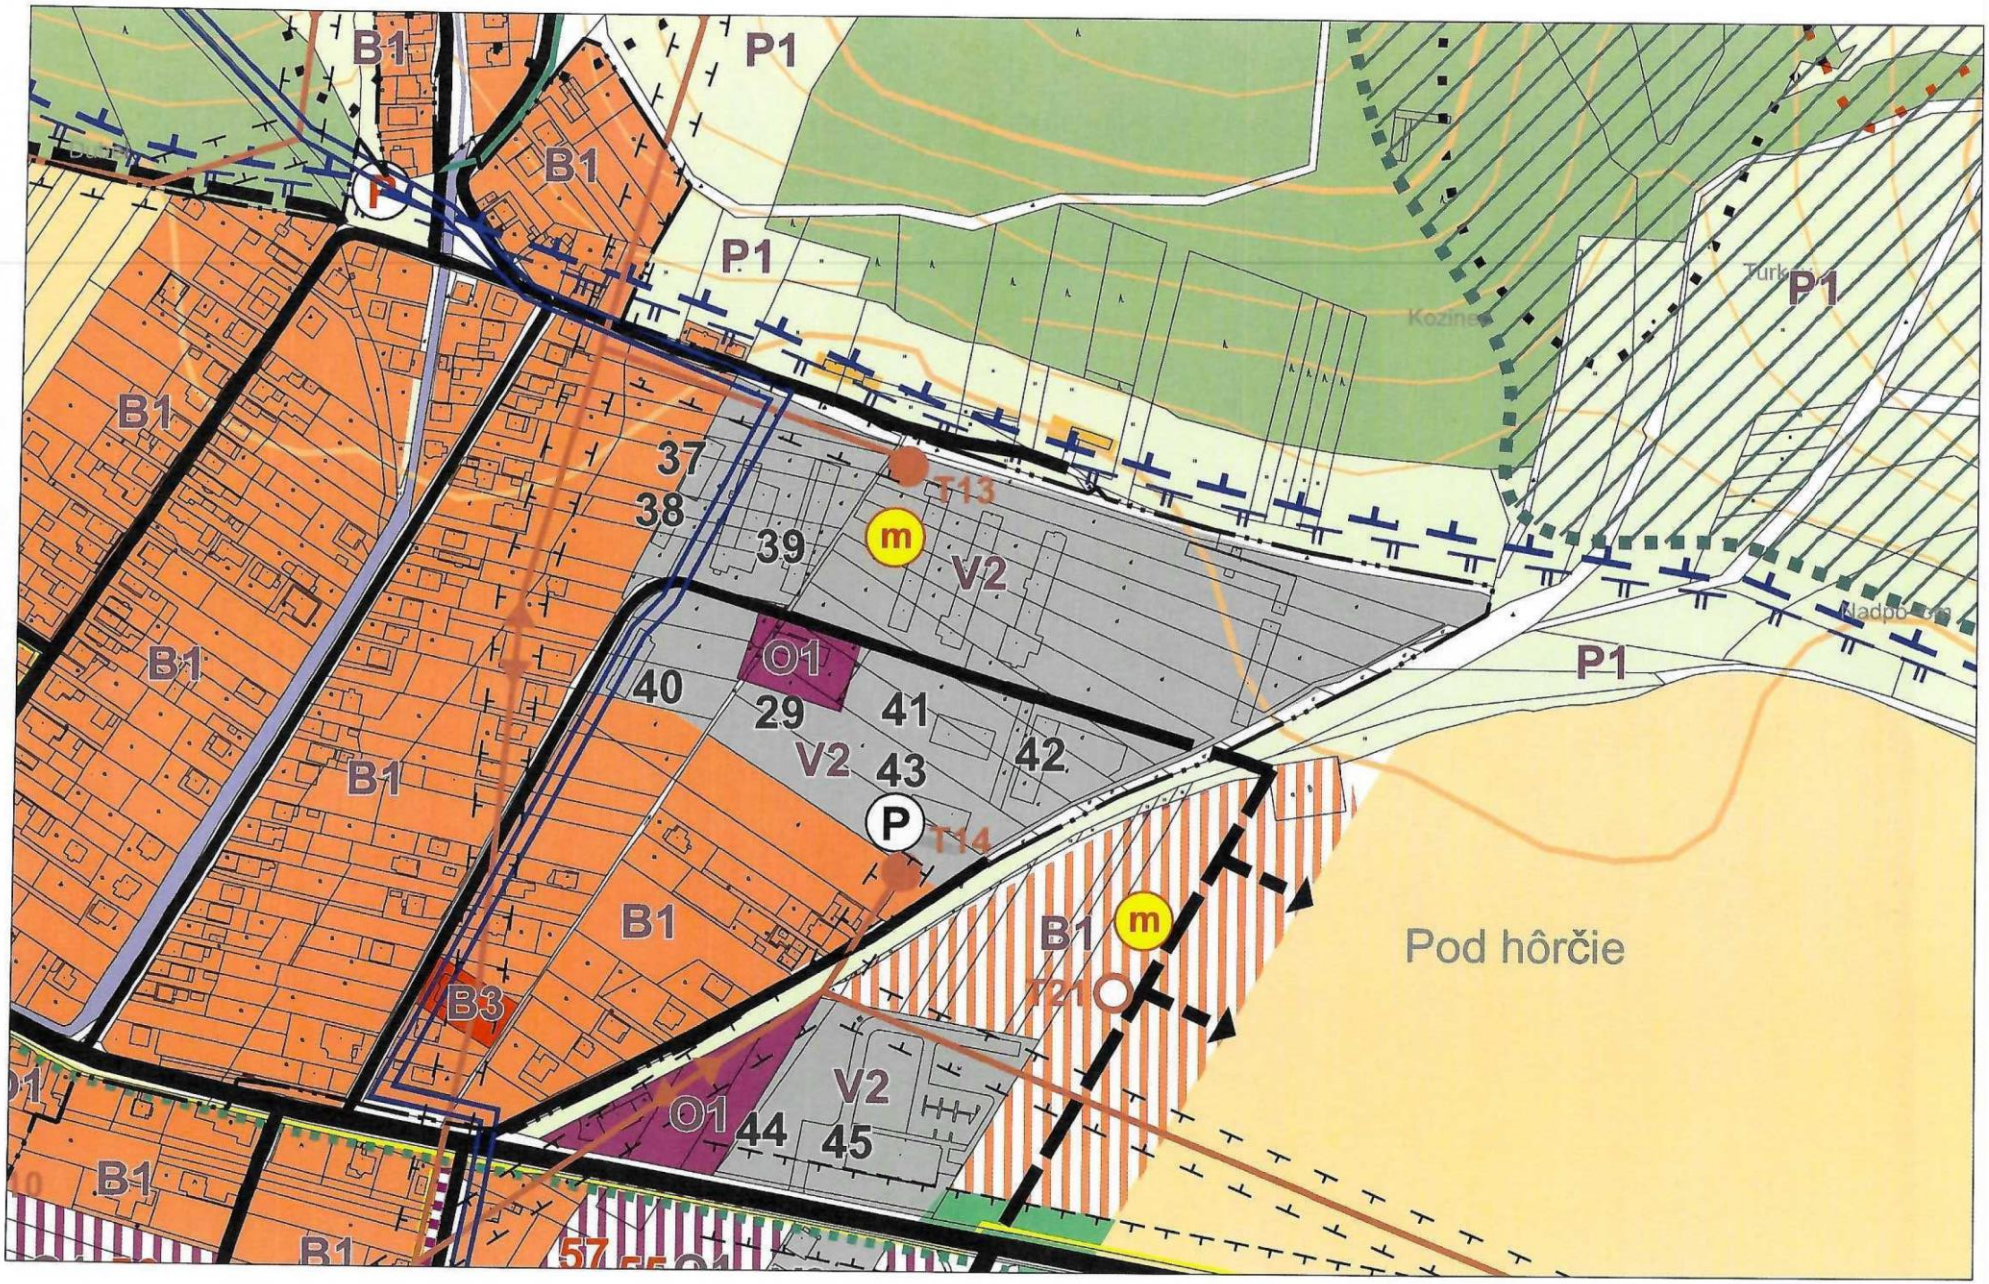
B1
P1
B1
P1
P1
B1
37
38
39
T13
m
V2
B1
O1
40
29
41
42
V2
43
P
T14
B1
B1
m
T21
Pod hôrčie
B3
V2
O1
44
45
B1
B1
57
P1

Pôdorys dielňa Zberné Teplička s.r.o.

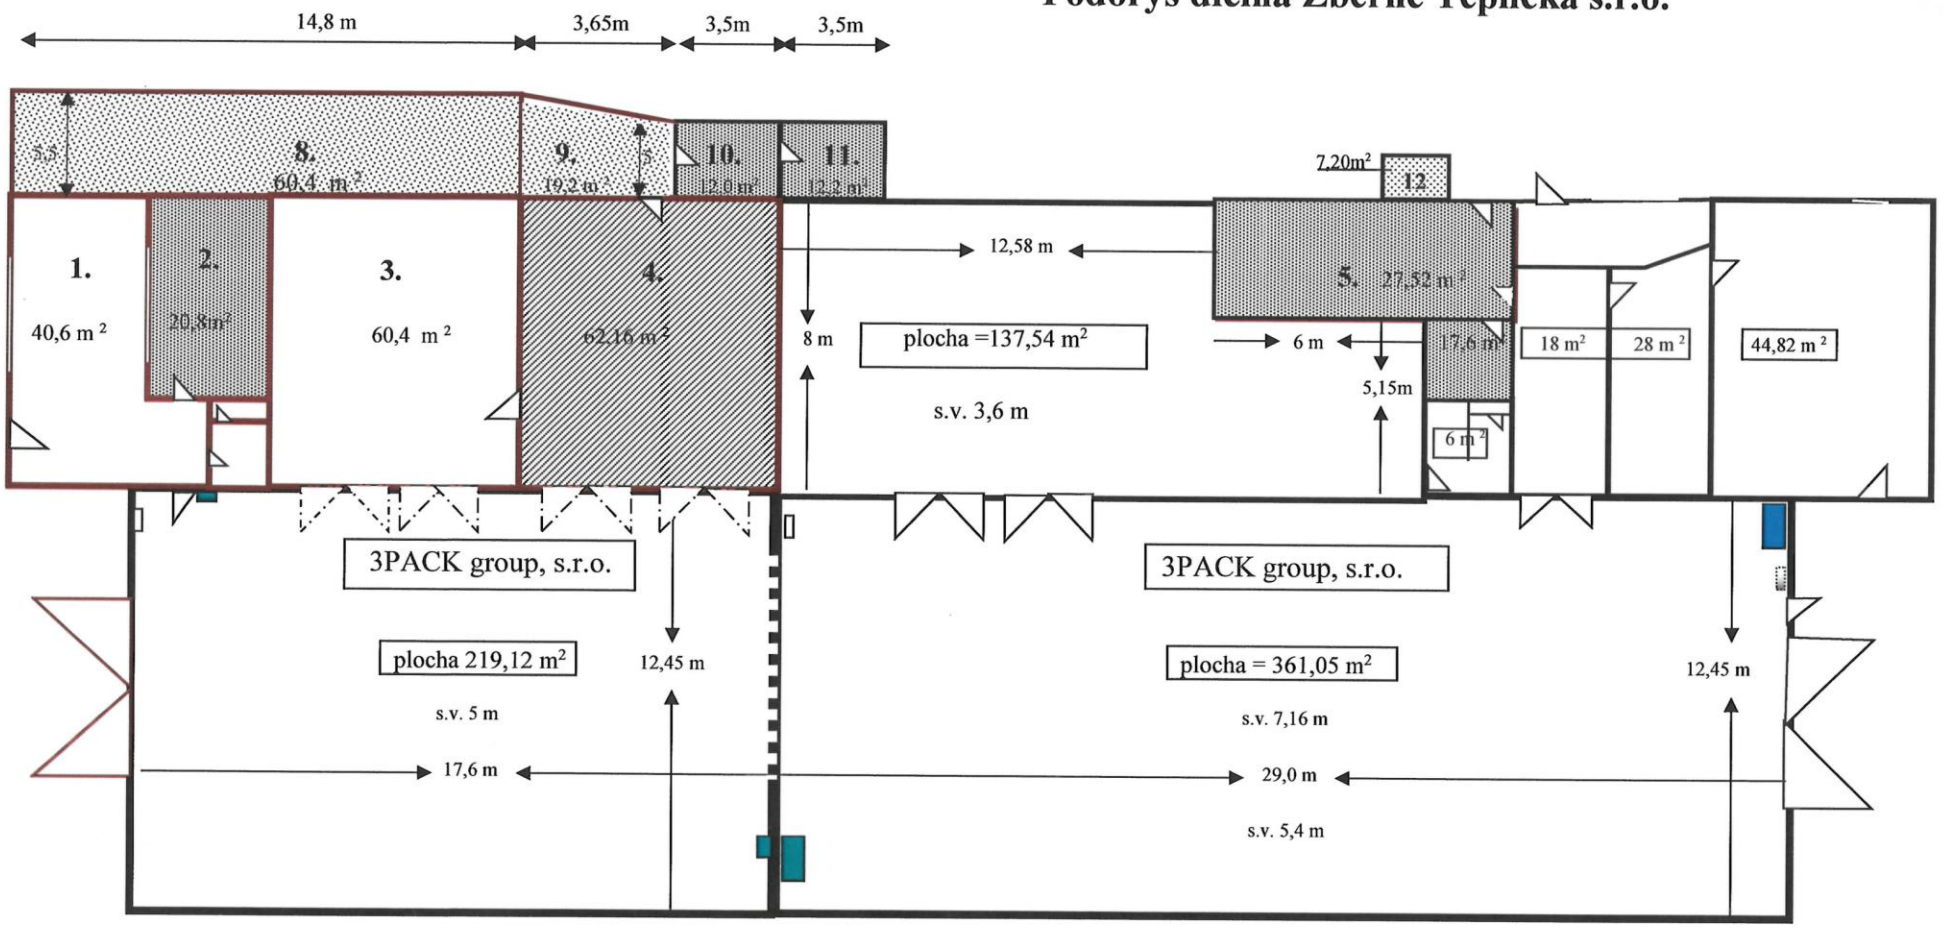

Predmet nájmu :

1/ m.č. 2+5+10+11 = [20,8+(27,5+17,6)+12,0+12,2] = 90,10 m²
2/ m.č. 4 = 62,16 m²
3/ m.č. 8+9+12 = (60,4+19,2+7,2) = 86,80 m²

ZBERNÉ Teplička s.r.o.
Poľnohospodárska
013 01 Teplička nad Váhom
IČO: 45510717 DIČ: 2023019587

EMFOR s.r.o.
Poľnohospodárska
013 01 Teplička nad Váhom
IČO: 45261920 DIČ: 2022909999

vodáreň
rozvádzač
hydrant

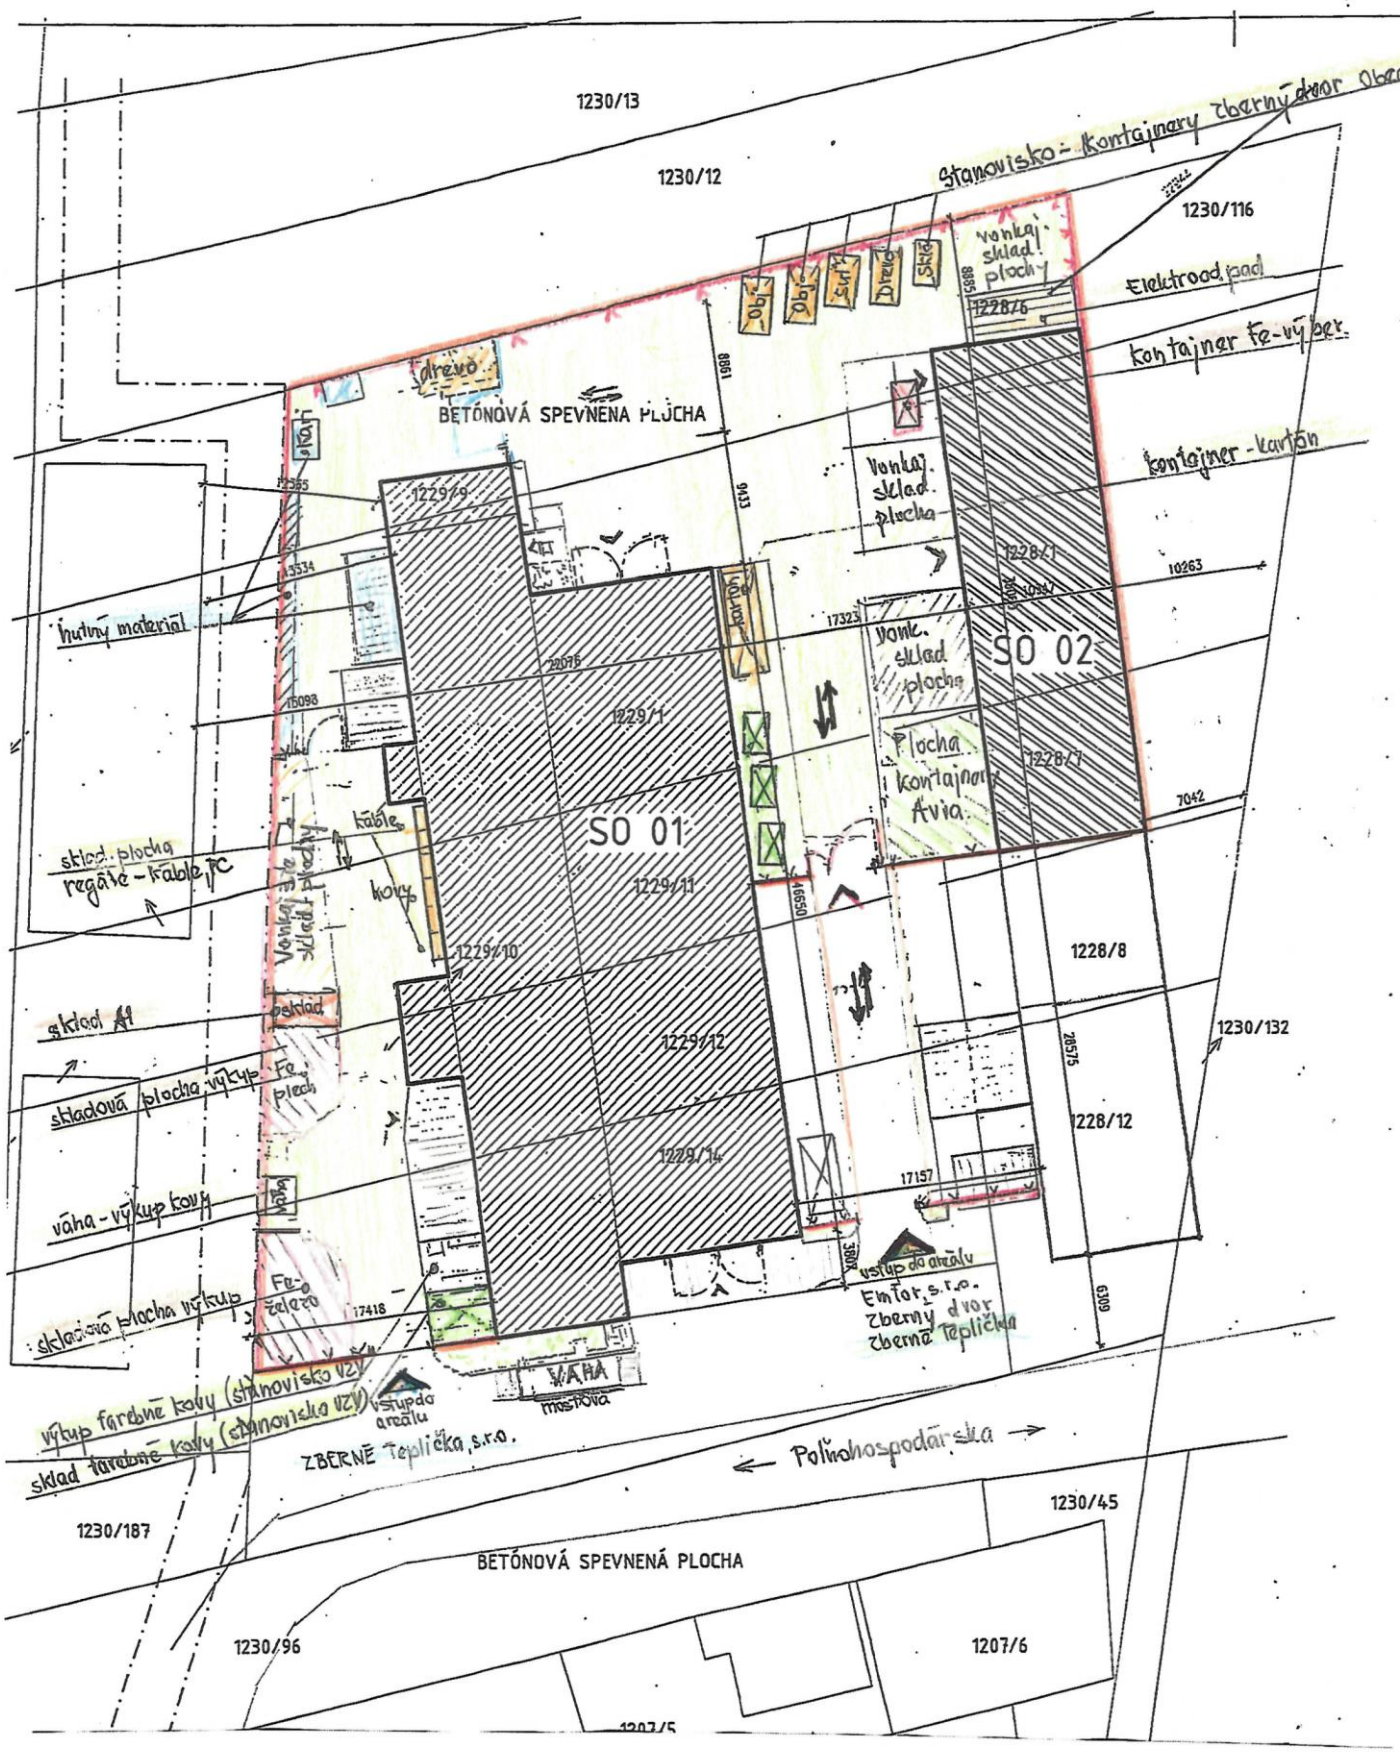

SITUAČNÁ SCHÉMA AREÁLU

f. ZBERNÉ Tepličká, s.r.o. a (Emfor, s.r.o.)

M – 1 : 500

PRÍLOHA č. 2

VYJADRENIE K PREVÁDZKE A DOHODY O VYKONANÍ PRÁCE

- Vyjadrenie Obce Teplička nad Váhom
- upustenie od variantného riešenia
- Nájomná zmluva
- Zmluvy na výkup odpadu

ZBERNÉ Teplička s.r.o. Poľnohospodárska 01301Teplička nad Váhom

Titl.

Okresný úrad Žilina
OSZP3
Vysokoškolákov 8556/33B
010 08 Žilina

VEC:
Žiadosť o odpustenie variantného riešenia pre zámer :

Zariadenie na zber druhotných surovín a odpadov zo železných a neželezných kovov
/ 9. Infraštruktúra 8. činnosť zhromažďovanie odpadov zo železných kovov a neželezných kovov alebo starých vozidiel – zisťovacie konanie /

Spoločnosť ZBERNÉ Teplička s.r.o. Poľnohospodárska 013 01 Teplička nad Váhom žiada v zmysle § 22 ods. 7 zákona č. 24/2006 Z.z. o posudzovaní vplyvov na životné prostredie a o zmene a doplnení niektorých zákonov, o odpustenie variantného riešenia. Jedná sa o prevádzku ktorej činnosť sa vykonáva od roku 2010 a z tohto dôvodu je priestorovo a technicky viazaná na uvedenú lokalitu a plochu.

Účelom predloženého zámeru je vytvorenie zariadenia na zber druhotných surovín a odpadov zo železných a neželezných kovov. Zberňa druhotných surovín a železných a neželezných kovov sa nachádza v k.ú., Teplička nad Váhom v bývalom areáli pôvodného JRD Teplička nad Váhom. Prednostne sa bude nakladať s odpadmi vykúpenými od obyvateľov a firiem.

Zariadenia na zber druhotných surovín a odpadov železných a neželezných kovov predstavuje plochu 600m^2, **kapacita zberaných odpadov je 4 500 t /rok.** Areál pozostáva z prístreška, kontajnerovej administratívnej budovy a z plôch spevnených cestnými panelmi. Zariadenie sa nachádza v obci Teplička nad Váhom v bývalom areáli JRD Teplička nad Váhom, ktorý je napojený ma miestnu komunikáciu, ktorá sa pripája na štátnu cestu č. 583/II. Žilina – Terchová. Pozemok je dlhodobo prenajatý na základe uvedenej nájomnej zmluvy so spoločnosťou EMFOR s.r.o. Objekt pre navrhovanú činnosť je v prevádzke už dlhodobo.

V súčasnosti nemáme k dispozícii inú lokalitu, ktorá by spĺňala vhodné technické podmienky pre zber a výkup druhotných surovým a odpadov zo železných a neželezných kovov.

Za skoré vybavenie žiadosti vopred ďakujem

S pozdravom

V Žiline 30.05.2022 konateľ

OBEC TEPLIČKA NAD VÁHOM

NÁM. SV. FLORIÁNA 290/2
013 01 TEPLIČKA NAD VÁHOM

TEL: +421 41 59 82 128
E-MAIL: obec@teplickanadvahom.sk

ZBERNÉ Teplička s.r.o.,
Poľnohospodárska
013 01 Teplička nad Váhom

VÁŠ LIST ZNAČKY / ZO DŇA	NAŠE ČÍSLO	VYBAVUJE / LINKA	V TEPLIČKE NAD VÁHOM
	8720/157/2022-4	Šušková Veronika +421 41 59 82 128	08.06.2022

Vec
Žiadosť o stanovisko na prevádzkovanie zariadenia na zber odpadov – odpoveď.

Na základe osobne podanej žiadosti zo dňa 07.06.2022 obec Teplička nad Váhom v zmysle § 4 ods. 3 písm. d) zákona č. 369/1990 Z. z. o obecnom zriadení v znení neskorších predpisov

SÚHLASÍ
s prevádzkovaním zariadenia na zber odpadov žiadateľa:

ZBERNÉ Teplička s.r.o., Poľnohospodárska, 013 01 Teplička nad Váhom,
IČO: 45 510 717, zastúpená Milanom Mikolášom, konateľom spoločnosti

a

SCHVAĽUJE

pre prevádzku zariadenia na zber odpadov spoločnosti ZBERNÉ Teplička s.r.o., Poľnohospodárska, 013 01 Teplička nad Váhom nasledovný druh odpadov:

Kód odpadu	Názov odpadu	kategória
02 01 10	Odpadové kovy	O
12 01 01	Piliny a triesky zo železných kovov	O
12 01 02	Prach a zlomky zo železných kovov	O
12 01 03	Piliny a triesky z neželezných kovov	O
12 01 04	Prach a zlomky z neželezných kovov	O
15 01 01	Obaly z papiera a lepenky	O
15 01 02	Obaly z plastov	O
15 01 03	Obaly z dreva	O
15 01 04	Obaly z kovu	O
15 01 05	Kompozitné obaly	O
15 01 06	Zmiešané obaly	O
15 01 07	Obaly zo skla	O
15 01 09	Obaly z textilu	O
15 02 03	Absorbenty, filtračné materiály, handry na čistenie a ochranné odevy iné ako uvedené v 15 02 02	O
16 01 03	Opotrebované pneumatiky	O
16 01 06	Staré vozidlá neobsahujúce kvapaliny a iné nebezpečné dielce	O

OBEC TEPLIČKA NAD VÁHOM

NÁM. SV. FLORIÁNA 290/2
013 01 TEPLIČKA NAD VÁHOM

TEL: +421 41 59 82 128
E-MAIL: obec@teplickanadvahom.sk

16 01 17	Železné kovy	O
16 01 18	Neželezné kovy	O
16 01 19	Plasty	O
16 01 20	Sklo	O
16 02 14	Vyradené zariadenie iné ako uvedené v 16 02 06 a 16 02 13	O
16 02 16	Časti odstránené z vyradených zariadení iné ako uvedené v 16 02 15	O
16 06 01	Olovené batérie	N
16 06 02	Niklovo – kadmiové batérie	N
16 06 03	Batérie obsahujúce ortuť	N
16 06 04	Alkalické batérie iné ako uvedené v 16 06 03	O
16 06 05	Iné batérie a akumulátory	O
16 08 01	Použité katalyzátory obsahujúce zlato, striebro, rénium, ródium, paládium, irídium alebo platinu (okrem 16 08 07)	O
16 08 03	Použité katalyzátory obsahujúce prechodové kovy alebo zlúčeniny prechodových kovov, inak nešpecifikované	O
17 01 01	Betón	O
17 01 02	Tehly	O
17 01 03	Škridly a obkladový materiál a keramika	O
17 01 07	Zmesi betónu, tehál, škridiel, obkladového materiálu a keramiky iné ako uvedené v 17 01 06	O
17 02 01	Drevo	O
17 02 02	Sklo	O
17 02 03	Plasty	O
17 04 01	Meď, bronz, mosadz	O
17 04 02	Hliník	O
17 04 03	Olovo	O
17 04 04	Zinok	O
17 04 05	Železo a oceľ	O
17 04 06	Cín	O
17 04 07	Zmiešané kovy	O
17 04 10	Káble obsahujúce olej, uhoľný decht a iné nebezpečné látky	N
17 04 11	Káble iné ako uvedené 17 04 10	O
17 05 06	Výkopová zemina iná ako uvedená v 17 05 05	O
17 09 04	Zmiešané odpady zo stavieb a demolácií	O
19 10 01	Odpad zo železa a z ocele	O
19 10 02	Odpad z neželezných kovov	O
19 12 02	Železné kovy	O
19 12 03	Neželezné kovy	O
20 01 01	Papier a lepenka	O
20 01 02	Sklo	O
20 01 04	Obaly z kovu	O
20 01 10	Šatstvo	O
20 01 11	Textílie	O
20 01 34	Batérie a akumulátory iné ako uvedené v 20 01 33	O
20 01 36	Vyradené elektrické a elektronické zariadenia iné ako uvedené v 20 01 21 a 20 01 23 a 20 01 35	O
20 01 40	Kovy	O
20 01 40 01	Meď, bronz, mosadz	O
20 01 40 02	Hliník	O
20 01 40 03	Olovo	O
20 01 40 04	Zinok	O
20 01 40 05	Železo a oceľ	O
20 01 40 06	Cín	O
20 01 40 07	Zmiešané kovy	O
20 02 02	Zemina a kamenivo	O

OBEC TEPLIČKA NAD VÁHOM

NÁM. SV. FLORIÁNA 290/2
013 01 TEPLIČKA NAD VÁHOM

TEL: +421 41 59 82 128
E-MAIL: obec@teplickanadvahom.sk

20 03 01	Zmesový komunálny odpad	O
20 03 07	Objemný odpad	O

S pozdravom

OBEC TEPLIČKA NAD VÁHOM

Ing. Viliam Mrázik
starosta obce

Zmluva o nájme nebytových priestorov č. 6N050310

uzavretá medzi

I. Zmluvné strany

1.1 EMFOR , s.r.o so sídlom: ulica Poľnohospodárska , 013 01Tepličká nad Váhom
IČO: 45 261 920 DIČ: 2022909999
nie je platiteľom DPH
spoločnosť je zapísaná v Obchodnom registri Okresného súdu Žilina , oddiel: Sro, vložka č. 52011 /L

zastúpená **Ing. Mikolášová Zuzana,** konateľ spoločnosti

ďalej len „prenajímateľ"

a

1.2 ZBERNÉ Tepička, s.r.o. so sídlom: Poľnohospodárska , 013 01 , Tepička n Váhom
IČO: 45 510717 DIČ:
spoločnosť je zapísaná v Obchodnom registri Okresného súdu Žilina, oddiel: Sro, vložka č. . 50305/L

zastúpená: **Bílik Miroslav** konateľ spoločnosti

ďalej len „nájomca"

uzatvorili dnešného dňa túto zmluvu o nájme nebytových priestorov podľa zákona č. 116/1990 Zb. o nájme a podnájme nebytových priestorov:

II. Predmet zmluvy

2.1 Predmetom nájmu sú nebytové priestory v rozsahu:
a / 5 miestností o výmere **147,4 m²** / za eur/m² za rok/, a
b/ prístrešok a sklad o výmere **79,6 m²** / za eur/m² za rok /
nachádzajúce sa v objekte „ Dielne " na Poľnohospodárskej ulici, budova bez súpisného čísla nachádzajúca sa na parcele č.1229/1, kat. územia č.862754 Tepička nad Váhom ktoré sú zapísané na LV č. 3127, správy katastra Žilina.
c / časť **prístrešku** o výmere **210 m2,** / za eur/m² za rok /
budova bez súpisného čísla nachádzajúca sa na parcele č.1228, kat. územia č.862754 Tepička nad Váhom ktoré sú zapísané na LV č. 4127, správy katastra Žilina

2.2 Prenajímateľ dáva do užívania nájomcovi predmet nájmu v uvedenom rozsahu za odplatu.

2.3 Okrem nebytových priestorov uvedených v bode 2.1 tejto zmluvy je nájomca oprávnený užívať aj všetky spoločné priestory nevyhnutné pre prístup k predmetu nájmu. Prenajímateľ garantuje nájomcovi prístup k predmetu nájmu z verejných komunikácií pre peších, osobné vozidlá a nákladné vozidlá, inak sa bude jednať o podstatné porušenie tejto zmluvy.

2.4 Prenajímateľ prostredníctvom tretích osôb ďalej poskytuje nájomcovi nasledovné služby s nájmom spojené:
- vodné a stočné,
- dodávka elektriny,

III. Účel nájmu

3.1 Vyššie uvedené prenajaté nebytové priestory bude nájomca využívať pre svoju podnikateľskú činnosť v súlade s predmetom činnosti nájomcu uvedenom v obchodnom registri, najmä ako **zberný dvor druhotných surovín a skladové účely.**

IV. Doba nájmu

4.1 Zmluvné strany sa dohodli, že táto zmluva sa uzatvára na **dobu neurčitú**.

4.2 Zmluvné strany sa dohodli, že nájomný vzťah začína dňom. **01.04.2010**

4.3 Nájom končí:
- dohodou zmluvných strán,
- zničením predmetu nájmu alebo budovy,
- uplynutím výpovednej doby.

4.4 Prenajímateľ môže vypovedať túto zmluvu, ak:
- nájomca neuhrádza riadne a včas dohodnuté nájomné a platby za dohodnuté služby, to neplatí, ak nájomca z dôvodov na strane Prenajímateľa nemohol predmet nájmu užívať v súlade s touto zmluvou
- nájomca užíva prenajaté priestory v hrubom rozpore s touto zmluvou,
- nájomca prenechá prenajatý priestor alebo jeho časť do podnájmu inému subjektu bez predchádzajúceho písomného súhlasu prenajímateľa,
- nájomca poruší svoje povinnosti podľa tejto zmluvy.

4.5 Nájomca môže vypovedať túto zmluvu ak:
- prenajímateľ neodovzdá predmet nájmu v stave spôsobilom na dohovorené alebo obvyklé užívanie,
- ak nájomca stratí spôsobilosť prevádzkovať činnosť, na ktorú priestory prenajal,
- ak sa prenajaté priestory stanú bez zavinenia nájomcu nespôsobilé na zmluvne dohodnuté užívanie,
- ak prenajímateľ neposkytne alebo nezabezpečí služby spojené s nájmom podľa tejto zmluvy,
- ak sa tak rozhodne i bez udania dôvodu.

4.6 Prenajímateľ je oprávnený písomne vypovedať túto zmluvu o nájme z dôvodov, uvedených v § 9 ods. 2 zákona č. 116/1990 Zb. o nájme a podnájme nebytových priestorov.

4.7 V prípade postupu podľa článku 4.4 je prenajímateľ vždy povinný vyzvať nájomcu na splnenie vytýkaných porušení a to vo forme písomného oznámenia adresovaného nájomcovi s presným určením vytýkaných porušení, s doložením všetkých relevantných dôkazov a s poskytnutím lehoty aspoň desiatich pracovných dní odo dňa jeho doručenia nájomcovi na nápravu.

4.8 Ukončiť zmluvný vzťah podľa tejto zmluvy je možné i dohodou strán. Dohoda musí byť vyhotovená v písomnej forme a podpísaná obomi zmluvnými stranami.

4.9 Pre plynutie výpovednej lehoty bola dohodnutá **trojmesačná lehota**, ktorá začne plynúť od prvého dňa mesiaca nasledujúceho po doručení výpovede druhej zmluvnej strane.

V. Postup pri odovzdávaní predmetu nájmu

5.1 Nájomca vyhlasuje, že stav predmetu nájmu pozná a v tomto stave ho preberá.

5.2 Zmluvné strany sa dohodli, že o odovzdaní a prevzatí predmetu nájmu spíšu zápisnicu , v ktorej uvedú:
- a/ stav v akom sa predmet nájmu nachádza v čase odovzdania,
- b/ zoznam zariadenia a jeho stav.
- c/ iné skutočnosti, ktorých vyznačenie požaduje niektorá so zmluvných strán.
- d/ dátum a miesto spísania zápisnice a podpisy zmluvných strán.

9.3 Zmluvné strany sa zaväzujú urovnať všetky spory vzniknuté v súvislosti s touto zmluvou predovšetkým dohodou.

9.4 Ak by niektoré ustanovenie tejto zmluvy bolo alebo sa stalo neplatným, nebudú tým dotknuté ostatné ustanovenia tejto zmluvy. Zmluvné strany sú povinné bezodkladne neplatné ustanovenie nahradiť novým, zodpovedajúcim hospodárskemu účelu tejto zmluvy, ktorý zmluvné strany sledovali v čase jej podpisu.

9.5 Táto zmluva nadobúda platnosť a účinnosť dňom podpisu obomi zmluvnými stranami.

9.6 Táto zmluva bola vyhotovená v štyroch exemplároch s platnosťou originálu, pričom každá zo zmluvných strán obdrží dva rovnopisy.

9.7 Zmluvné strany vyhlasujú, že si túto zmluvu prečítali a že táto, tak ako bola vyhotovená, zodpovedá ich skutočnej vôli, ktorú si vzájomne vážne, zrozumiteľne, úplne a slobodne prejavili, na dôkaz čoho pripájajú svoje podpisy.

9.8 Neoddeliteľnou súčasťou tejto zmluvy sú nasledovné prílohy.

č. 1: Pôdorys predmetu nájmu
č. 2: Protokol o prevzatí predmetu nájmu
č. 3: Dohoda o dodávke služieb.
č. 4. List vlastníctva č. 3127

V Žiline, dňa.30.03.2010

Prenajímateľ

.....
EMFOR , s.r.o
Ing. Mikolášová Zuzana, konateľ

EMFOR s.r.o.
Poľnohospodárska
013 01 Teplička nad Váhom
IČO: 45261920 DIČ: 2022909999

V Žiline, dňa. 30.03.2010

Nájomca

.....
ZBERNÉ Teplička s.r.o.
Bílik Miroslav , konateľ

ZBERNÉ Teplička s.r.o.
Poľnohospodárska
013 01 Teplička nad Váhom
IČO: 45510717 DIČ: 2023019567

DODATOK č. *4*

k zmluve č. 26/2014/CZO

o zhodnotení/zneškodnení odpadov

uzavretý v zmysle zákona č. 79/2015 Z. z. o odpadoch
a zákona č. 513/1991 Zb. Obchodného zákonníka

I.
ZMLUVNÉ STRANY

1.1 Objednávateľa : ZBERNÉ Teplička, s.r.o.

Poľnohospodárska
013 01 Teplička nad Váhom

zastúpený : Milan Mikoláš - konateľ

bankové spojenie :
číslo účtu :
IBAN : SK
IČO : 45510717
DIČ : 2023019537
IČ DPH : SK2023019537
registrácia : OR Okresný súd v Žiline, Oddiel: Sro, Vložka č.: 52796/L

1.2 Poskytovateľa : T+T, a. s.
Andreja Kmeťa 18, 010 01 ŽILINA

zastúpený : Ing. Miloslav Sokolovský, predseda predstavenstva
Ing. Miloš Ďurajka, člen predstavenstva
Mgr. Alena Krčmáriková, členka predstavenstva

bankové spojenie : UniCredit Bank Slovakia, a. s., Žilina
číslo účtu : 6620494002/1111
IBAN : SK3611110000006620494002
IČO : 36 400 491
DIČ : 2020106429
IČ DPH : SK2020106429
kontaktná osoba : Bc. Juraj Hollý
číslo telefónu : 0905 693 858 fax : 041-5622157
registrácia : Obch. register OS v Žiline, Oddiel : Sa, Vložka č. 10312/L

II.

PREDMET A ÚČEL DODATKU

2.1 Predmetom dodatku k zmluve č. 26/2014/CZO je zmena článku III. Cena a platobné podmienky a článku IV. Druhy odpadov.

2.2 V článku III., odseku 3.3 Zmluvy sa nahrádza „zákona č. 17/2004 Z. z." novým znením „zákona č. 329/2018 Z. z.".

2.3 Článok IV. Zmluvy znie nasledovne:

IV.
DRUHY ODPADOV

4.1 Zmluvné strany potvrdzujú zhodnotenie/zneškodnenie nasledovných druhov odpadov podľa vyhlášky MŽP SR č. 365/2015 Z. z., ktorou sa ustanovuje Katalóg odpadov:

Kat. č.	Kat.	Názov odpadu	Cena/MJ
17 09 04	O	Zmiešané odpady zo stavieb a demolácií	55,00 €/t
20 02 01	O	Biologický rozložiteľný odpad	55,00 €/t
20 03 01	O	Zmesový komunálny odpad	55,00 €/t
15 01 06	O	Zmiešané obaly	65,00 €/t
17 01 07	O	Zmesi betónu, tehál, škridiel, obklad. materiálu a keramiky	55,00 €/t
17 05 06	O	Výkopová zemina	55,00 €/t
20 03 07	O	Objemný odpad	55,00 €/t

2.4 Všetky ostatné časti zmluvy č. 26/2014/CZO zostávajú nezmenené a v platnosti.

2.5 Tento dodatok je platný dňom podpísania zmluvnými stranami a účinný od **01.01.2020**.

2.6 Účastníci vyhlasujú, že si dodatok riadne prečítali, porozumeli jeho obsahu a na znak súhlasu ho podpisujú.

V Žiline, dňa 18.12.2019

ZBERNÉ Tepličká s.r.o.
Poľnohospodárska
013 01 Tepličká nad Váhom
IČO: 45510717 DIČ: 2023019937

.....
Za objednávateľa

T+T,a.s., A.Kmeťa 18, 010 01 Žilina
IČO: 0036400491
IČ DPH: SK2020106429
tel.: 7240749, fax: 5006625

.....
Za poskytovateľa

DODATOK č. *3*

k zmluve č. 26 /2014/CZO

o zhodnotení/zneškodnení odpadov

uzavretý v zmysle zákona č. 79/2015 Z. z. o odpadoch
a zákona č. 513/1991 Zb. Obchodného zákonníka

I.
ZMLUVNÉ STRANY

1.1 Objednávateľa : **ZBERNÉ Teplička, s.r.o.**

Poľnohospodárska
013 01 Teplička nad Váhom

zastúpený : Milan Mikoláš
bankové spojenie :
číslo účtu :
IBAN : SK
IČO : 45510717
DIČ : 2023019537
IČ DPH : SK2023019537
registrácia : OR okresný súd v Žiline, Oddiel: Sro, Vložka č.:52796/L

1.2 Poskytovateľa : **T+T, a.** s.
Andreja Kmeťa 18, 010 01 ŽILINA

zastúpený : Ing. Miloslav Sokolovský, predseda predstavenstva
Ing. Miloš Ďurajka, člen predstavenstva

bankové spojenie : UniCredit Bank Slovakia, a. s., Žilina
číslo účtu : 6620494002/1111
IBAN : SK3611110000006620494002
IČO : 36 400 491
DIČ : 2020106429
IČ DPH : SK2020106429
kontaktná osoba : Bc. Juraj Hollý
číslo telefónu : 0905 693 858 fax : 041-5622157
registrácia : Obch. register OS v Žiline, Oddiel : Sa, Vložka č. 10312/L

II.

PREDMET A ÚČEL DODATKU

2.1 Predmetom dodatku k zmluve č. 26/2014/CZO je zmena článku III. Cena a platobné podmienky a článku IV. Druhy odpadov.

2.2 V článku III., odseku 3.3 Zmluvy sa nahrádza „zákona č. 17/2004 Z. z." novým znením „zákona č. 329/2018 Z. z.".

2.3 Článok IV. Zmluvy znie nasledovne:

IV.
DRUHY ODPADOV

4.1 Zmluvné strany potvrdzujú zhodnotenie/zneškodnenie nasledovných druhov odpadov podľa vyhlášky MŽP SR č. 365/2015 Z. z., ktorou sa ustanovuje Katalóg odpadov:

Kat. č.	Kat.	Názov odpadu	Cena/MJ
17 09 04	O	Zmiešané odpady zo stavieb a demolácií	45,- €/t
20 02 01	O	Biologicky rozložiteľný odpad	45,- €/t
20 03 01	O	Zmesový komunálny odpad	45,- €/t
15 01 06	O	Zmiešané obaly	45,- €/t
17 01 07	O	Zmesi betónu, tehál, škridiel, obklad. materiálu a keramiky	45,- €/t
17 05 06	O	Výkopová zemina	45,- €/t
20 03 07	O	Objemný odpad	45,- €/t

2.4 Všetky ostatné časti zmluvy č. 26/2014/CZO zostávajú nezmenené a v platnosti.

2.5 Tento dodatok je platný dňom podpísania zmluvnými stranami a účinný od 1.1.2019.

2.6 Účastníci vyhlasujú, že si dodatok riadne prečítali, porozumeli jeho obsahu a na znak súhlasu ho podpisujú.

V Žiline, dňa 14.12.2018

ZBERNÉ Teplička s.r.o.
Poľnohospodárska
013 01 Teplička nad Váhom
IČO: 45510717 DIČ: 2023019537

.....
Za objednávateľa

T+T, a.s., A. Kmeťa 18, 01001 Žilina
IČO: 0036400491
IČ DPH: SK2020106429
tel.: 7246749, fax: 5006625

.....
Za poskytovateľa
Ing. Miloslav Sokolovský
predseda predstavenstva
Ing. Miloš Ďurajka
člen predstavenstva