


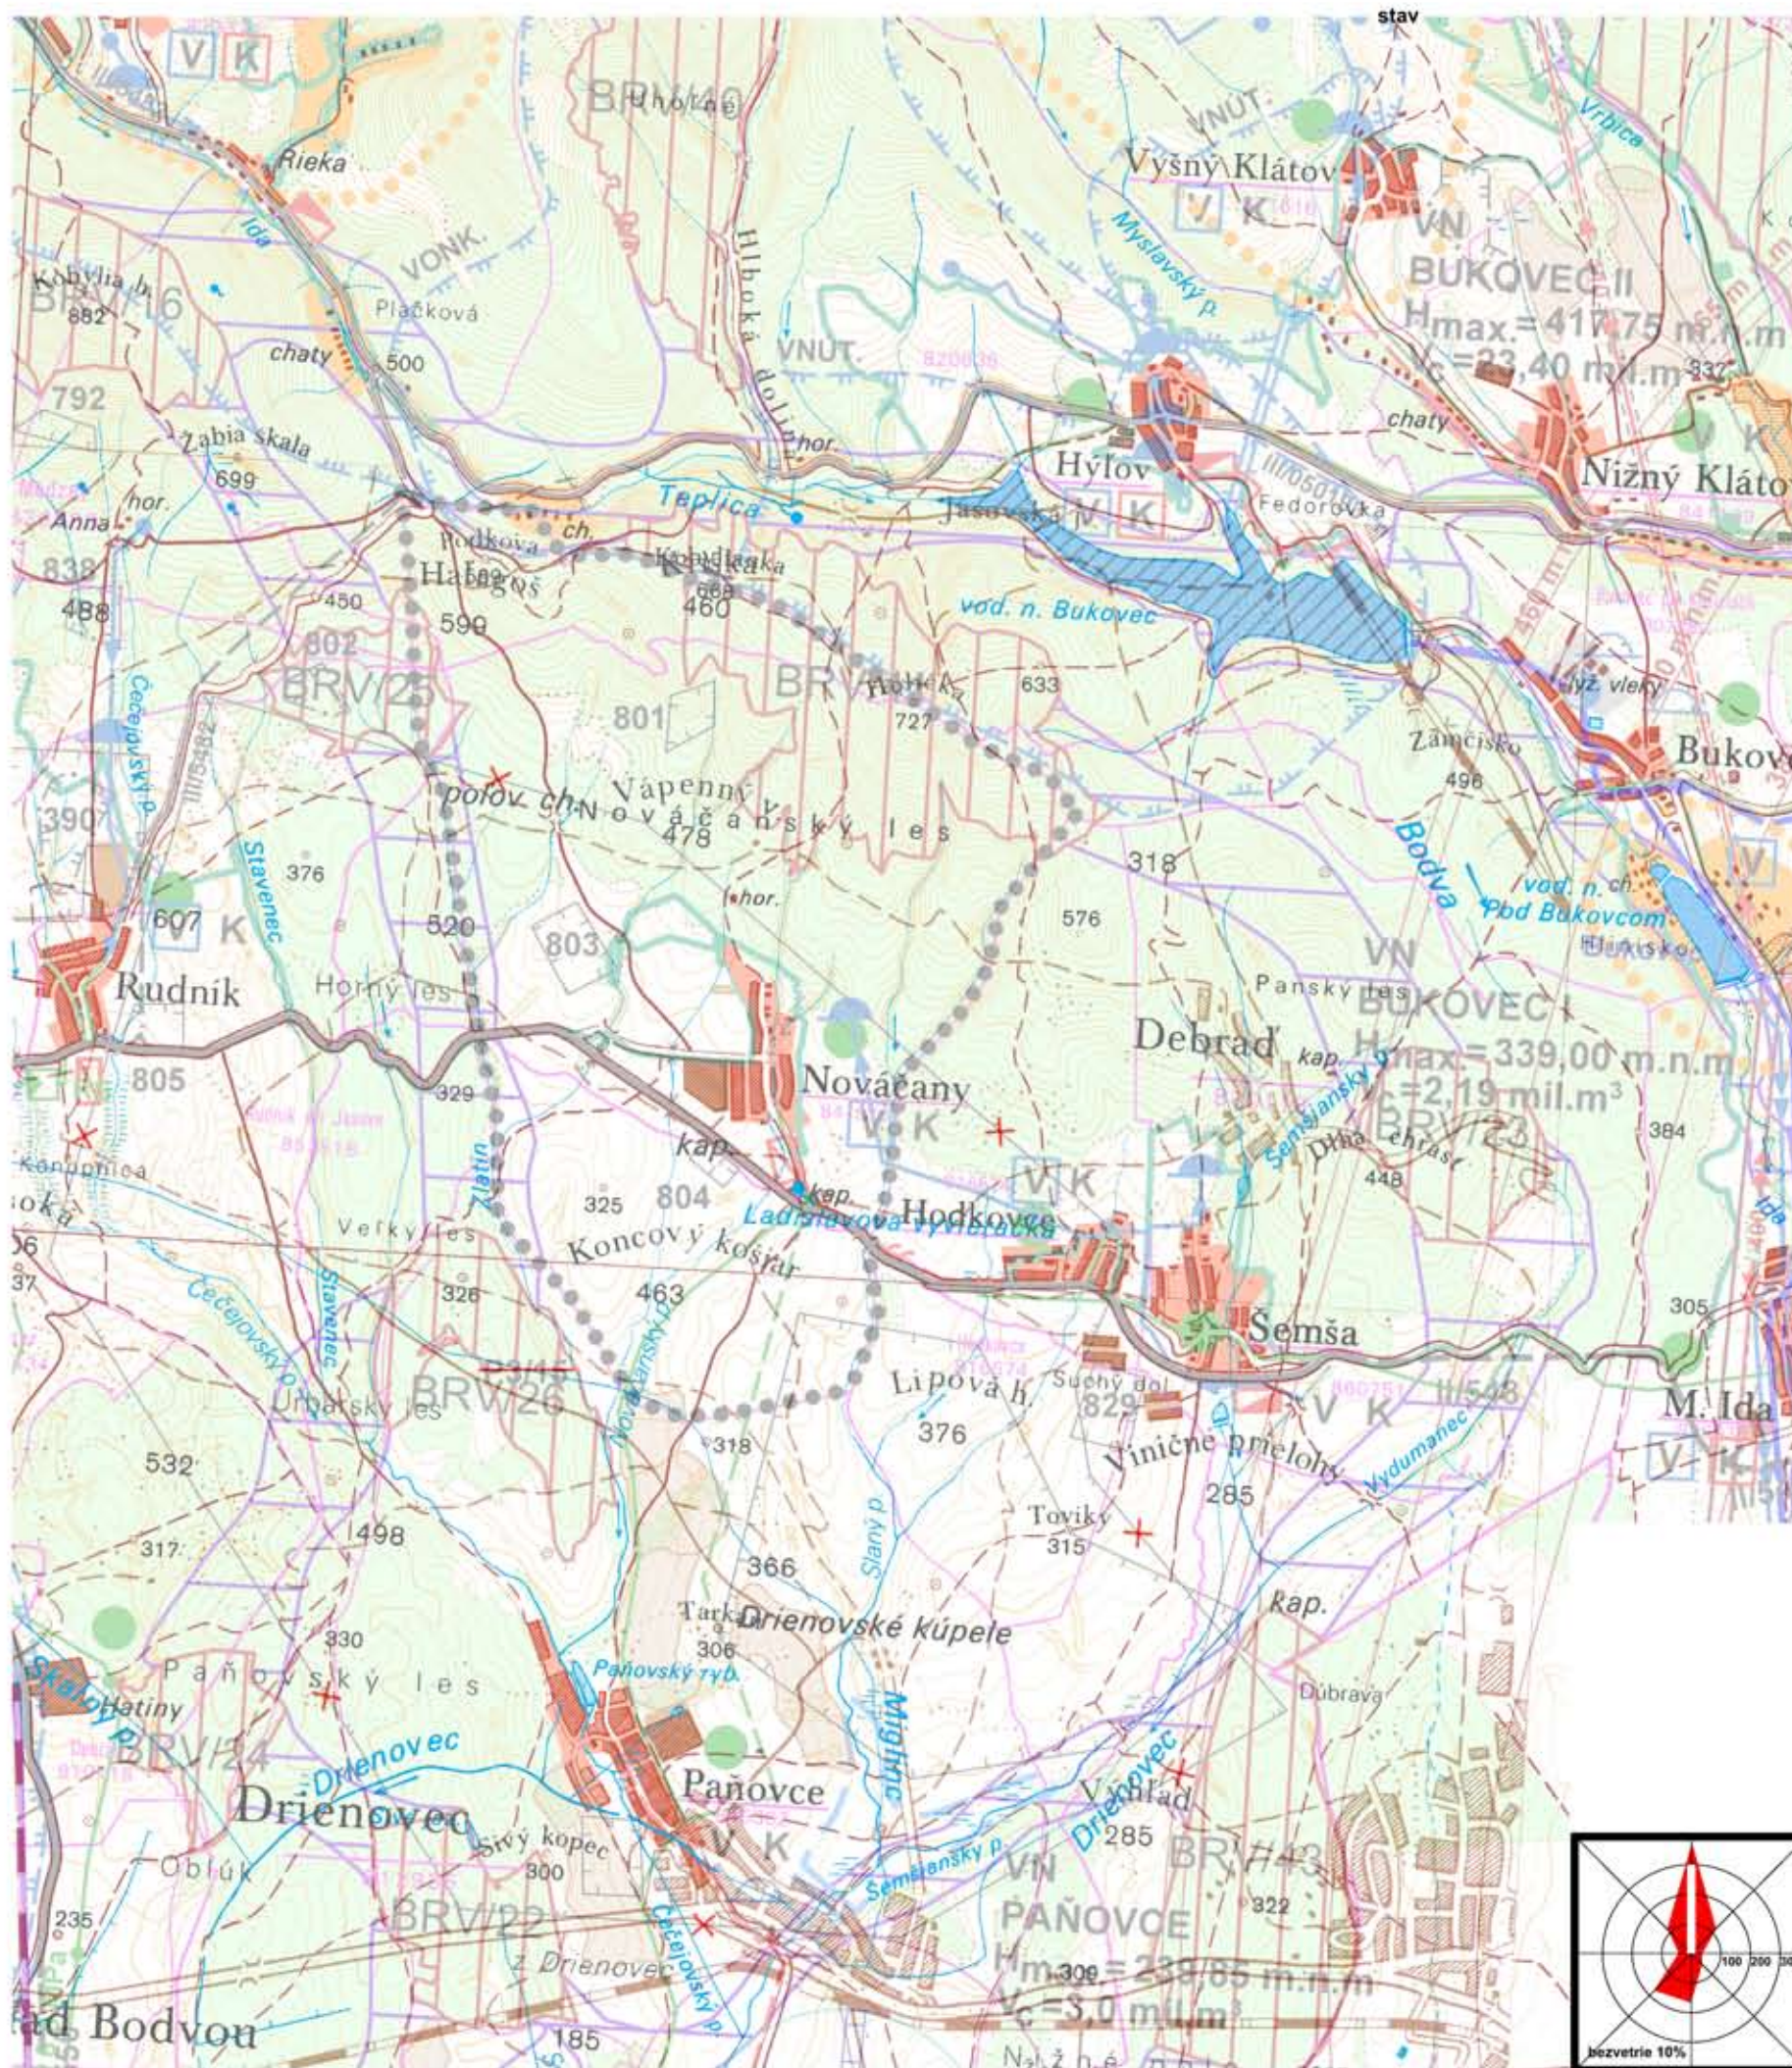


stav
 zrušené prieskumné územie "Paňovce" P3/15

Schválené obecným zastupiteľstvom
 uznesením č. _____ zo dňa _____
 č. VZN _____ uznesením č. _____ zo dňa _____

Ing. Ján Štrbík
 starosta obce

obsah výkresu	ŠIRŠIE ÚZEMNÉ VZŤAHY A VÄZBY	mierka 1:50000
názov dokumentácie	ÚPN-Z NOVÁČANY Zmeny a doplnky č.4	
hlavný riešiteľ / autor	Ing.arch. Dušan Marek	číslo výkresu
zodpovedný projektant	Ing.arch. Dušan Marek	9
vypracoval	Ing.arch. Jakub Marek, Ing. Alžbeta Mareková	
druh projektu	ÚPD	formát 2xA4
číslo zákazky	202201	dátum 2022

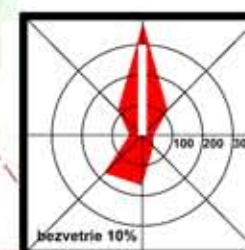

architektonické štúdio

ADM
 040 23 Kolice
 Starozagorská ul.11
 tel.: 0905 882 932
 adm@marek.com