


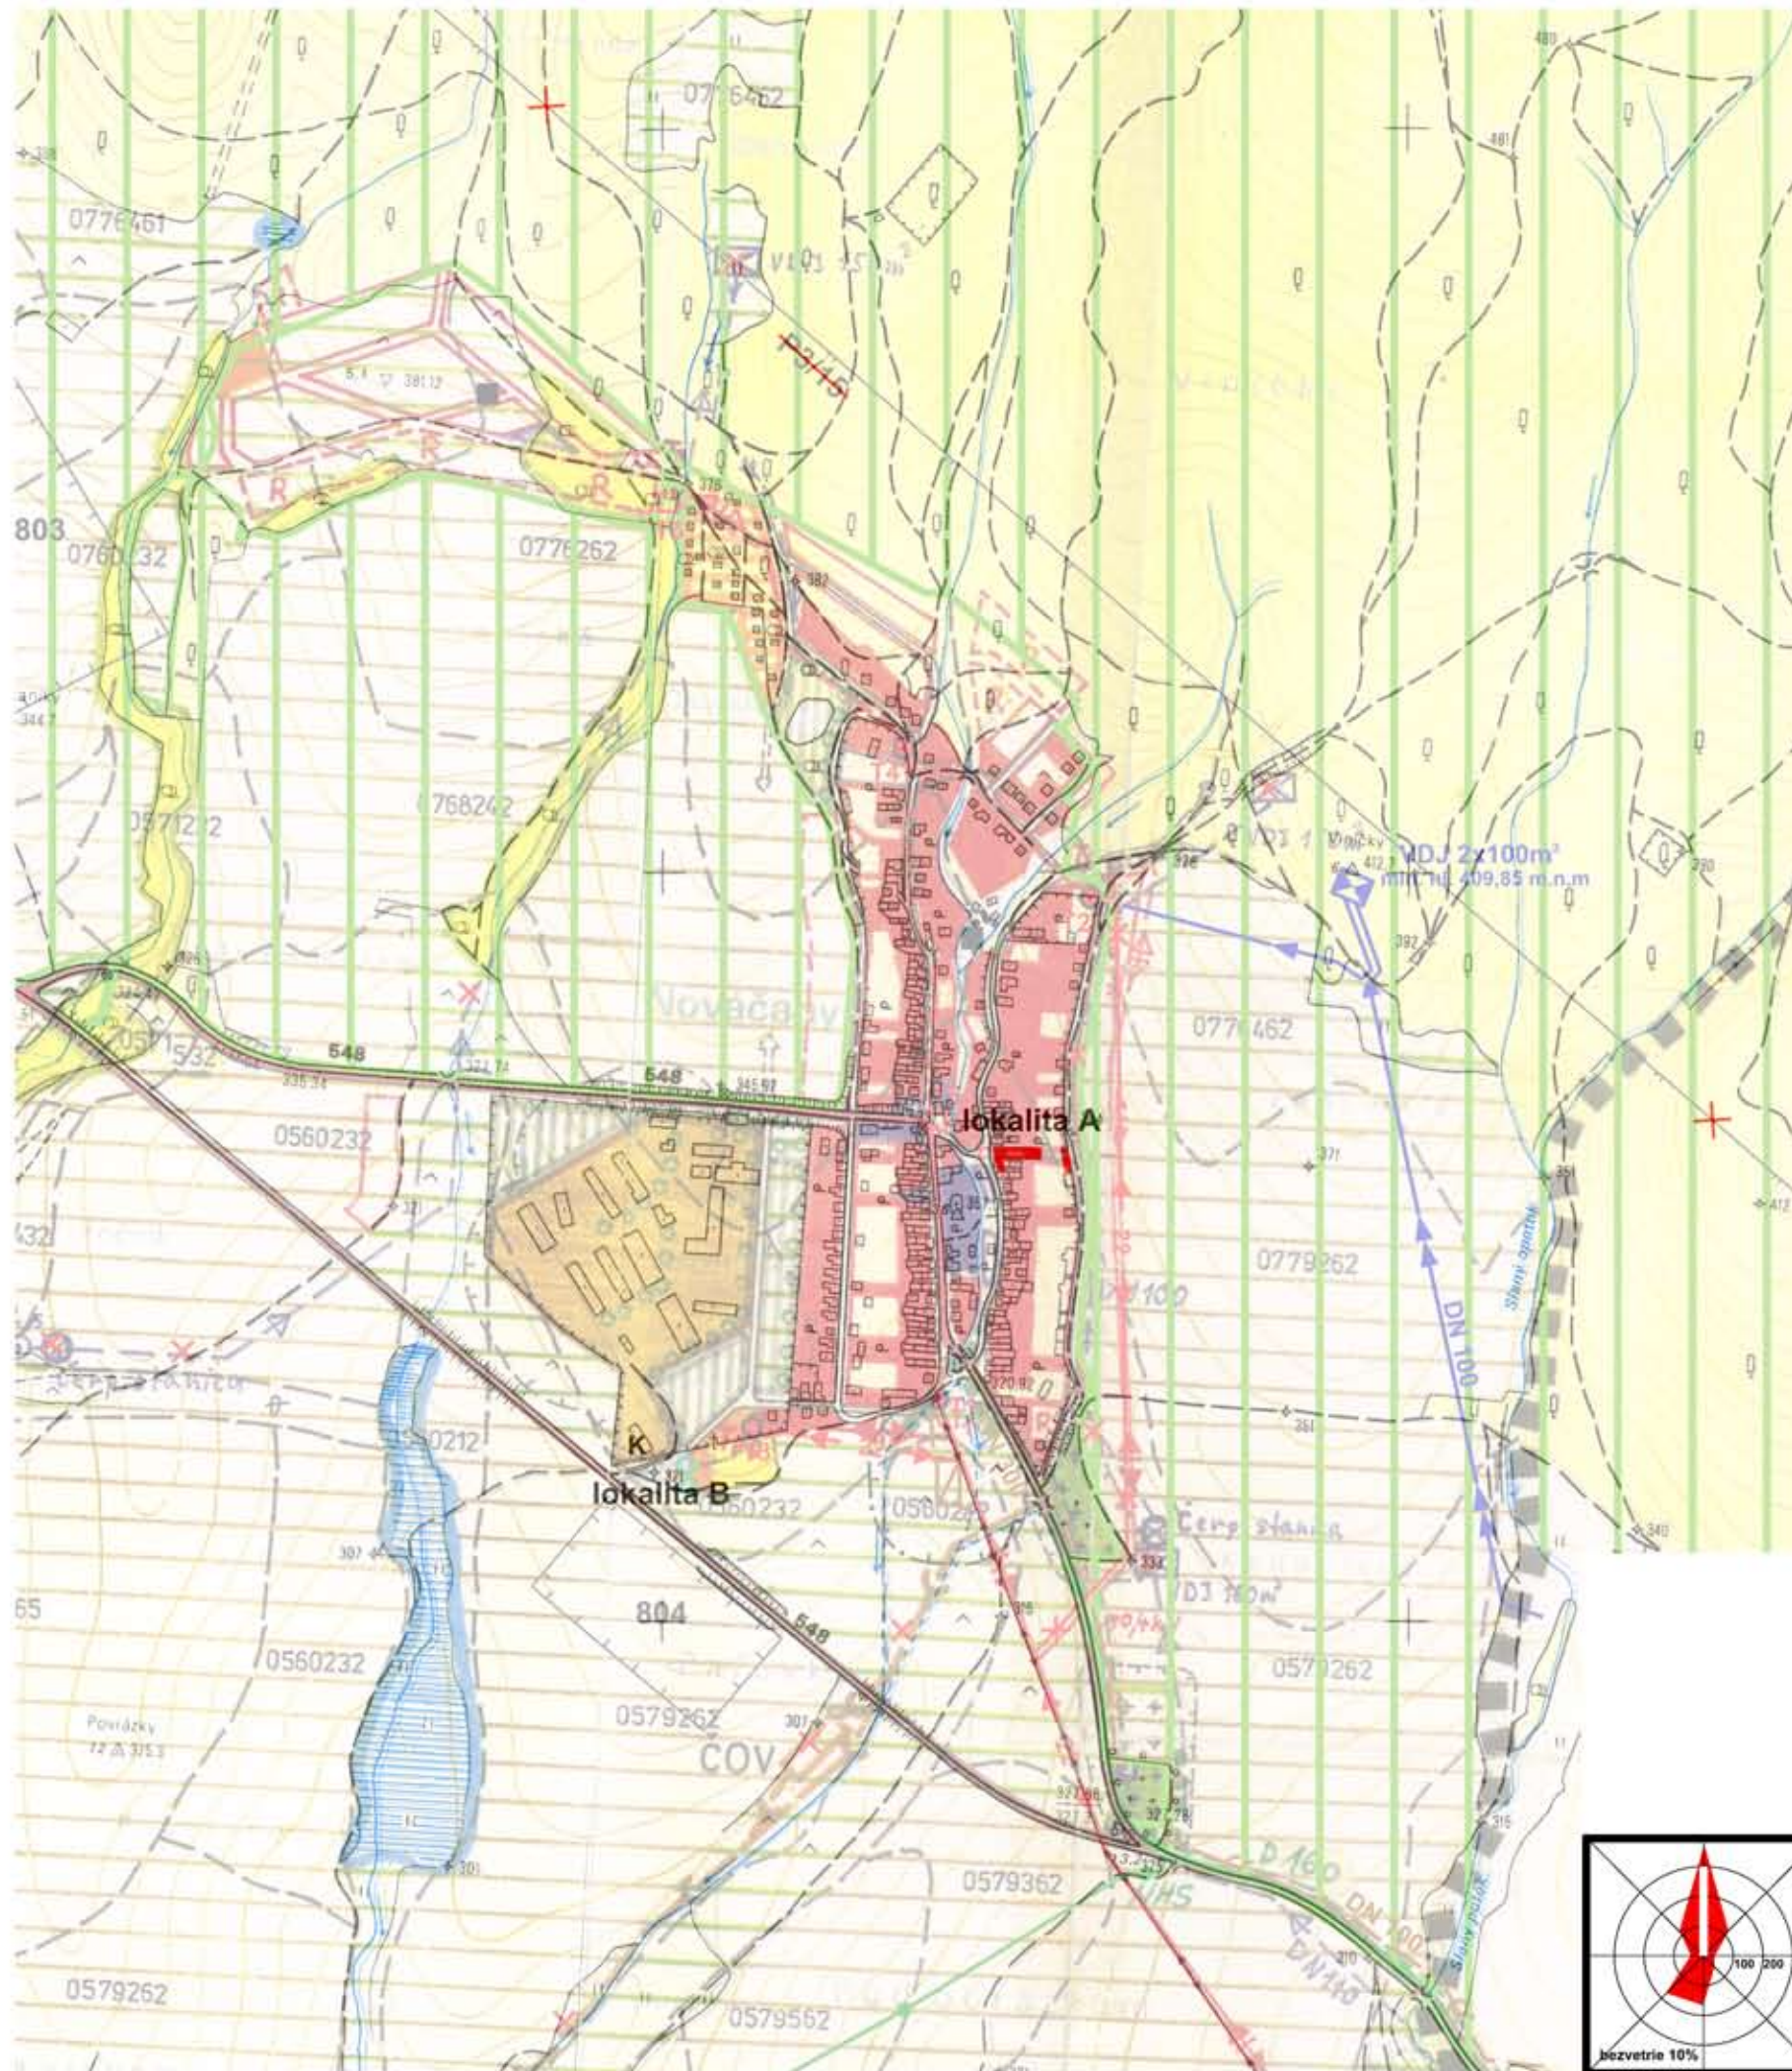


stav	návrh	
		plocha obytná
		plocha obecného kompostoviska
		zrušená hranica prieskumného územia P3/15

Schválené obecným zastupiteľstvom
uznesením č. _____ zo dňa _____
č. VZN _____ uznesením č. _____ zo dňa _____

Ing. Ján Štrbík
starosta obce

obsah výkresu	ŠIRŠIE VZŤAHY A KRAJINNÁ ŠTRUKTÚRA KATASTRÁLNEHO ÚZEMIA	mierka 1:10000
---------------	--	--------------------------

názov dokumentácie	ÚPN-Z NOVÁČANY Zmeny a doplnky č.4		
hlavný riešiteľ / autor	Ing.arch. Dušan Marek	číslo výkresu	
zodpovedný projektant	Ing.arch. Dušan Marek	1	
vypracoval	Ing.arch. Jakub Marek, Ing. Alžbeta Mareková		
druh projektu	ÚPD	formát	2xA4
číslo zákazky	202201	dátum	2022

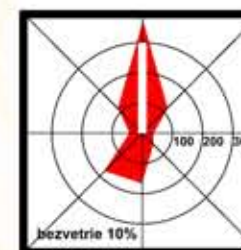

architektonické štúdio

ADM
040 23 Kolice
Starozagorská ul.11
tel.: 0905 882 932
adm@marek.sk