


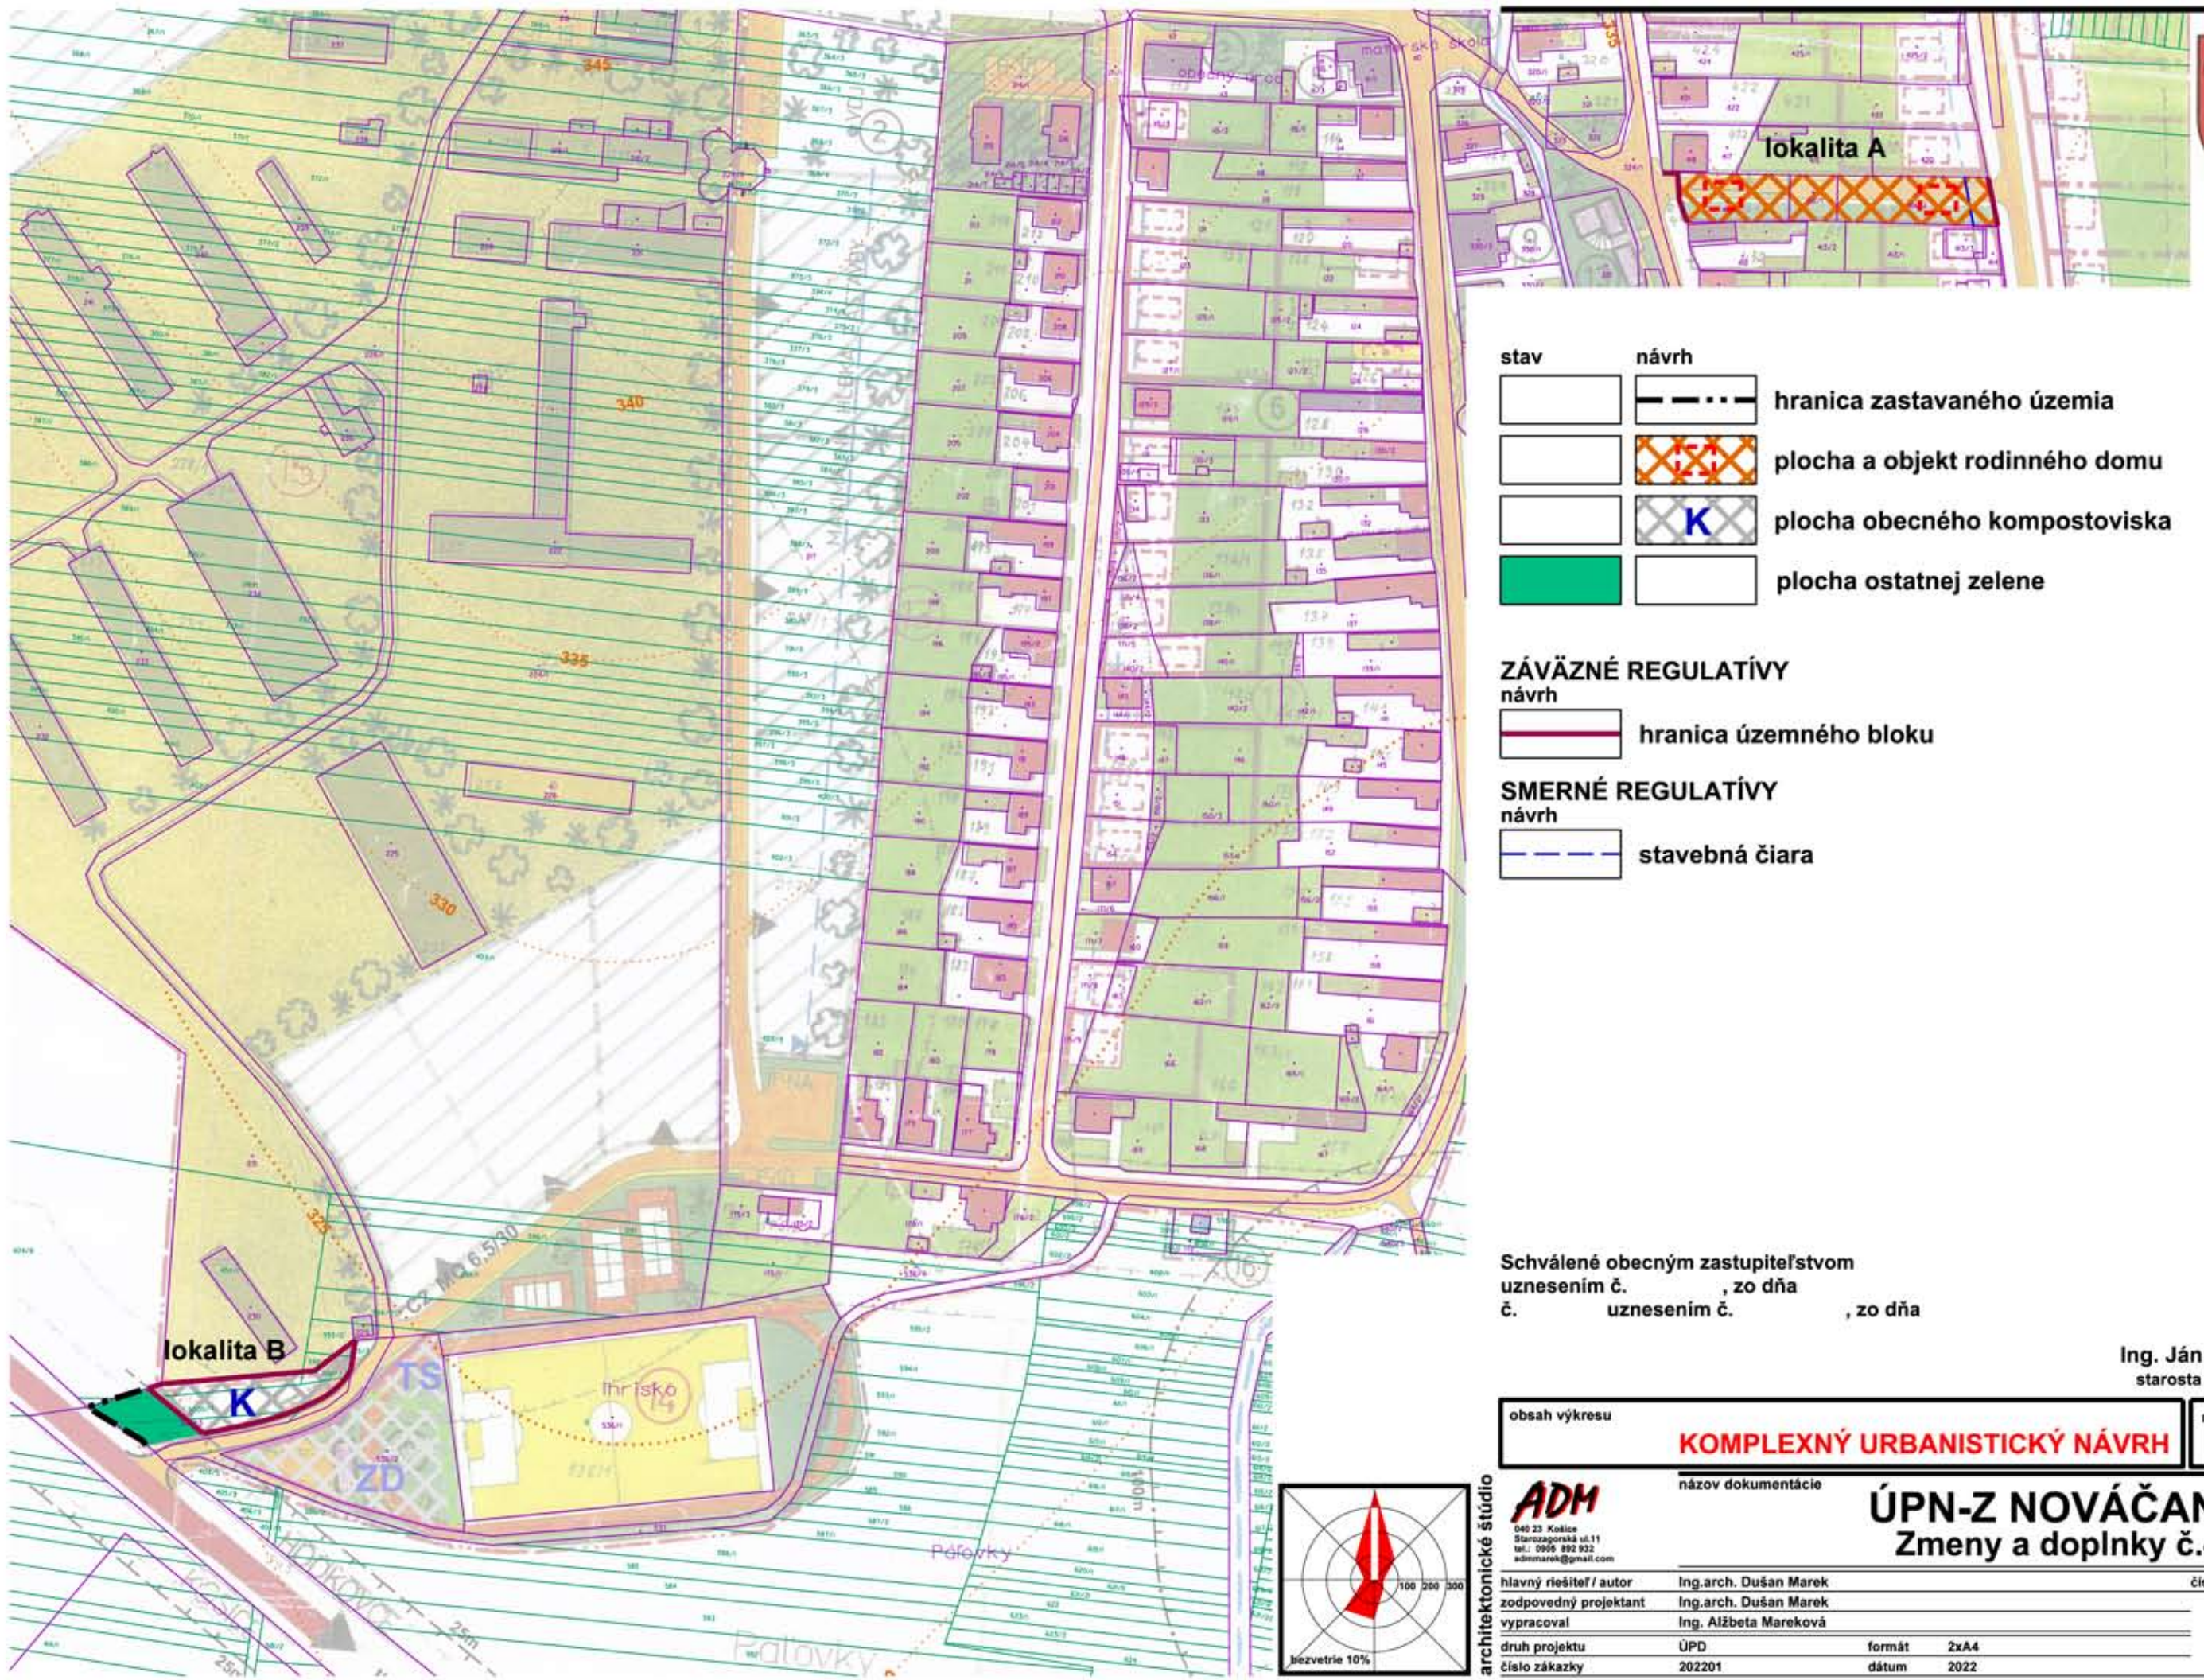

stavebná čiara

číslo zakázky	202201
---------------	--------

číslo zakázky 202201

datum 2022

3