


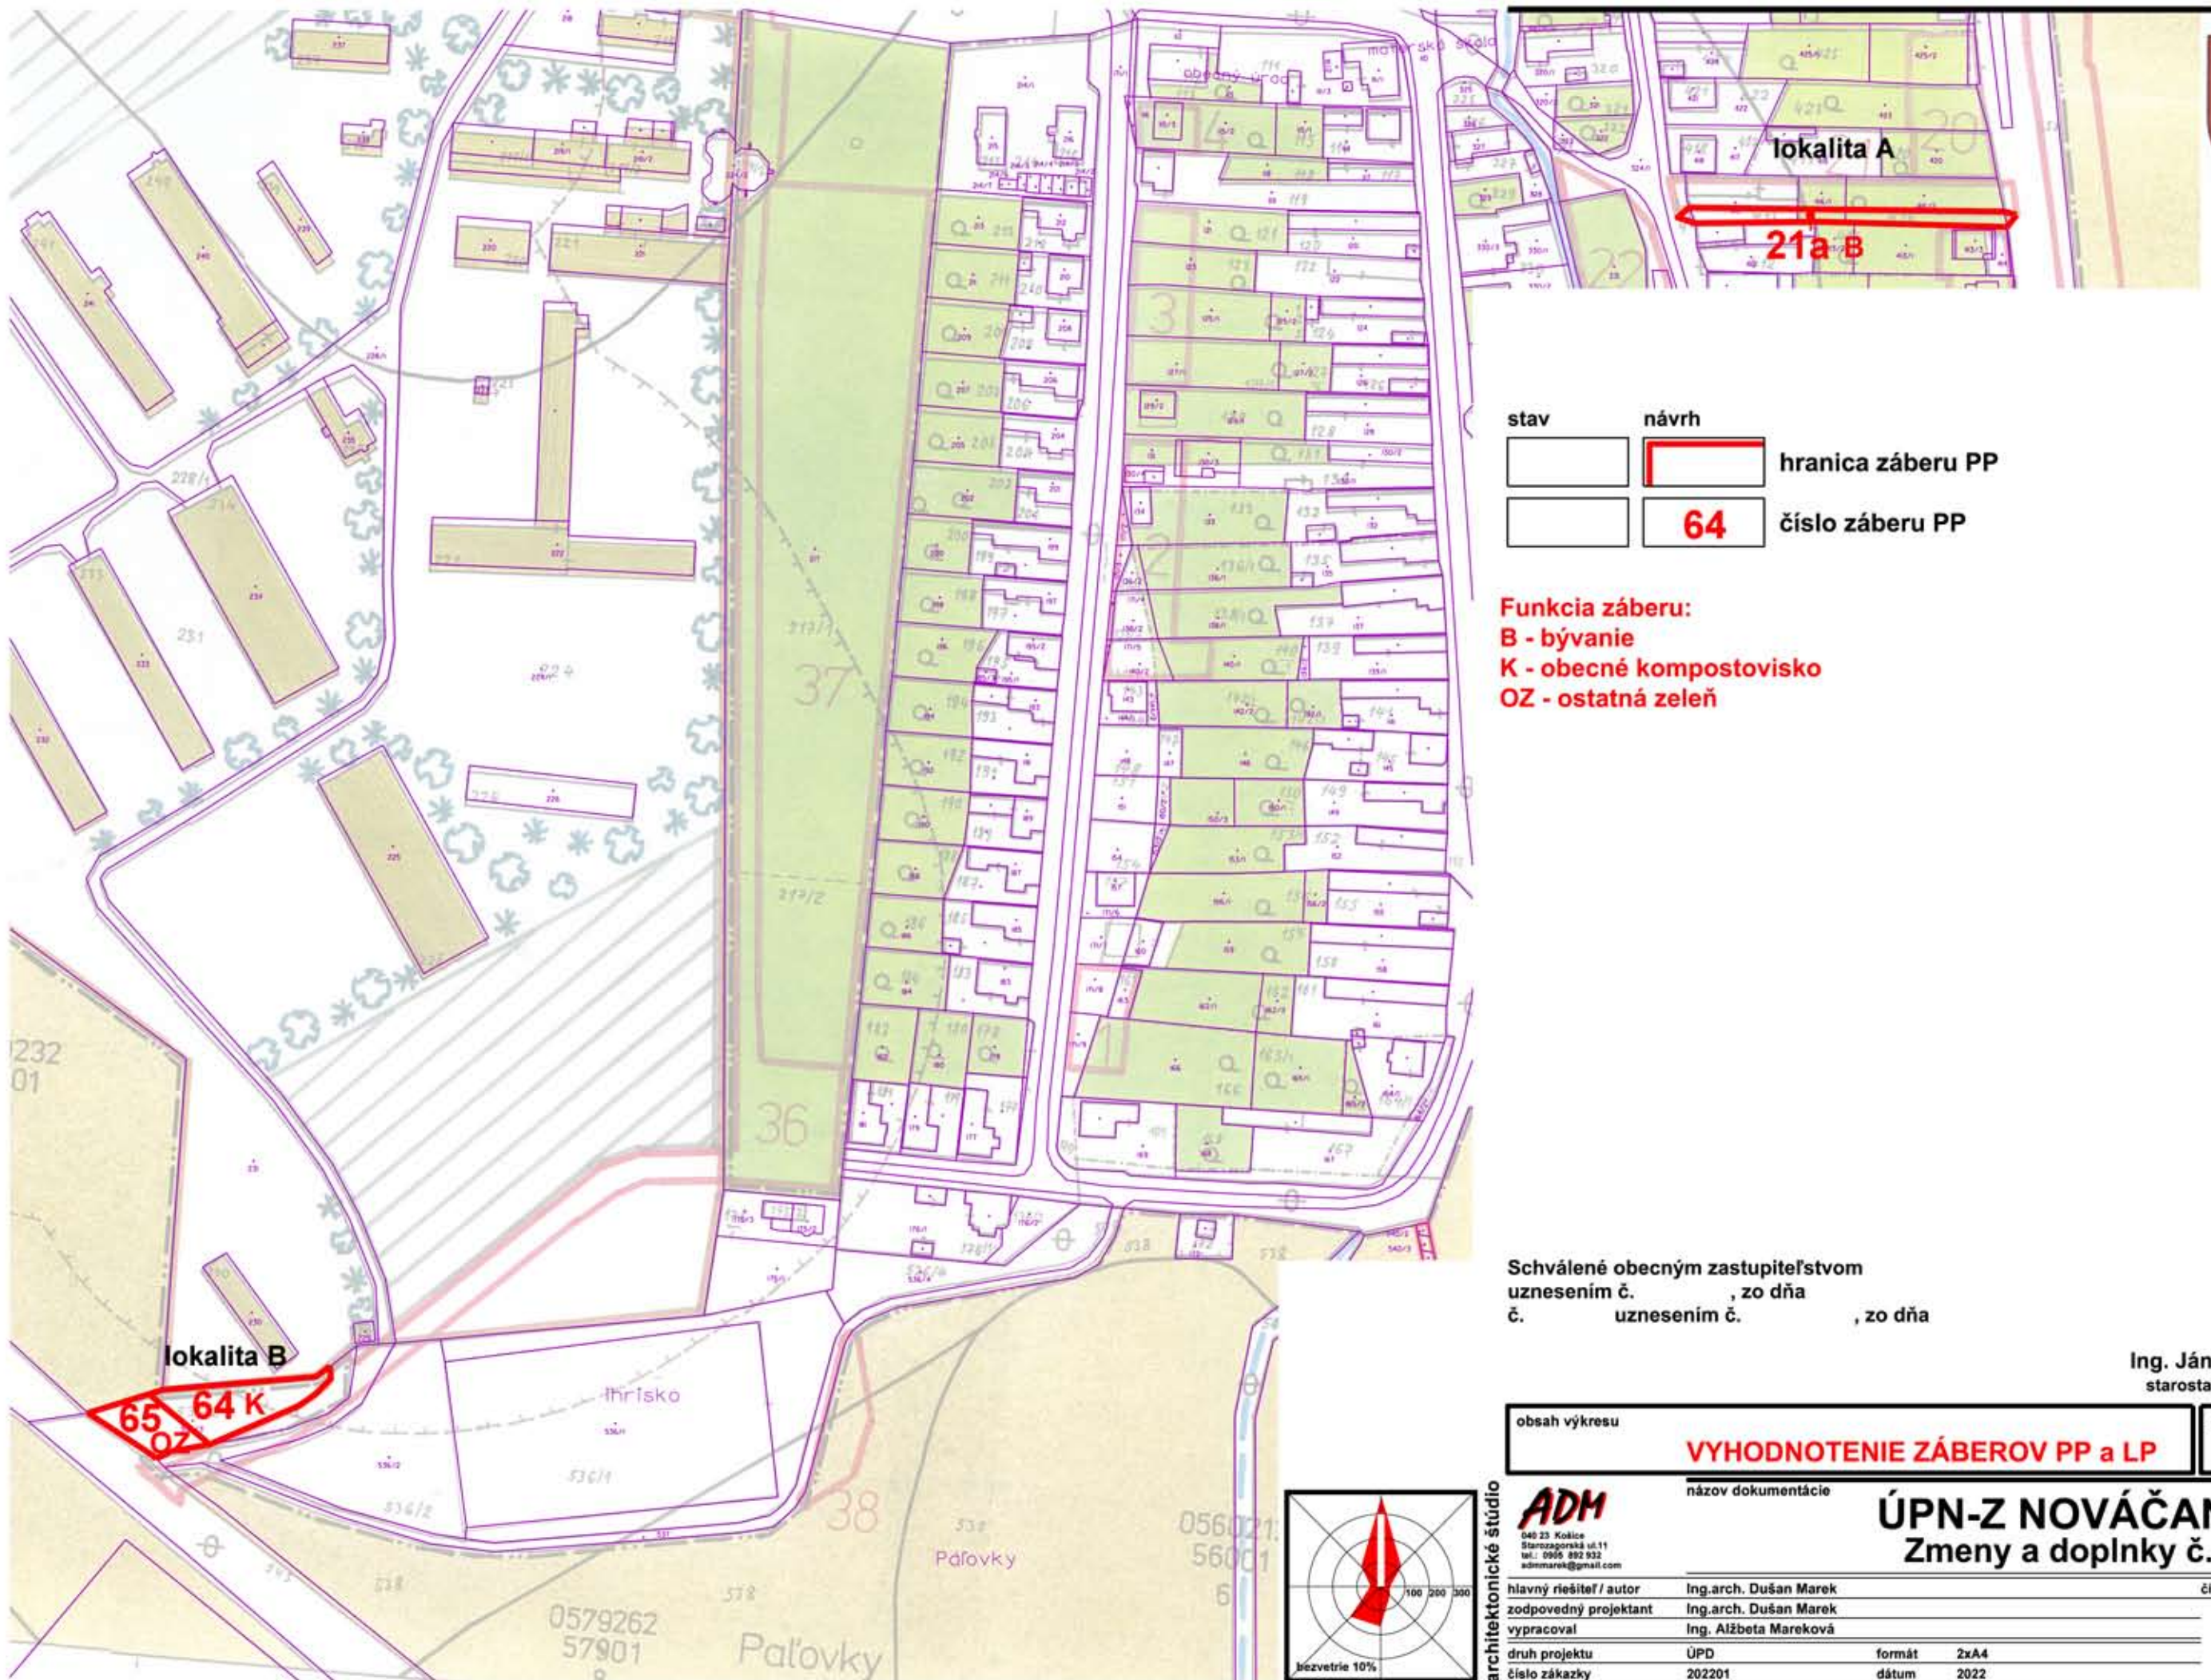

stav návrh
hranica záberu PP
64 číslo záberu PP

Funkcia záberu:
B - bývanie
K - obecné kompostovisko
OZ - ostatná zeleň

Schválené obecným zastupiteľstvom
uznesením č. , zo dňa
č. uznesením č. , zo dňa

Ing. Ján Štrbík
starosta obce

obsah výkresu

VYHODNOTENIE ZÁBEROV PP a LP

mierka
1:2 000

názov dokumentácie


ÚPN-Z NOVÁČANY
Zmeny a doplnky č.4

číslo výkresu

ADM
040 23 Košice
Starozagorská ul.11
tel.: 0906 892 932
edimarek@gmail.com

hlavný riešiteľ / autor Ing.arch. Dušan Marek
zodpovedný projektant Ing.arch. Dušan Marek
vypracoval Ing. Alžbeta Mareková
druh projektu ÚPD
číslo zákazky 202201

formát 2xA4
dátum 2022

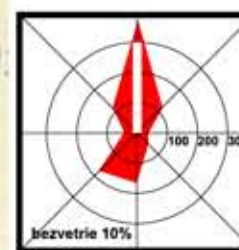

architektonické štúdio

7