




návrh



plocha verejnoprospešnej stavby

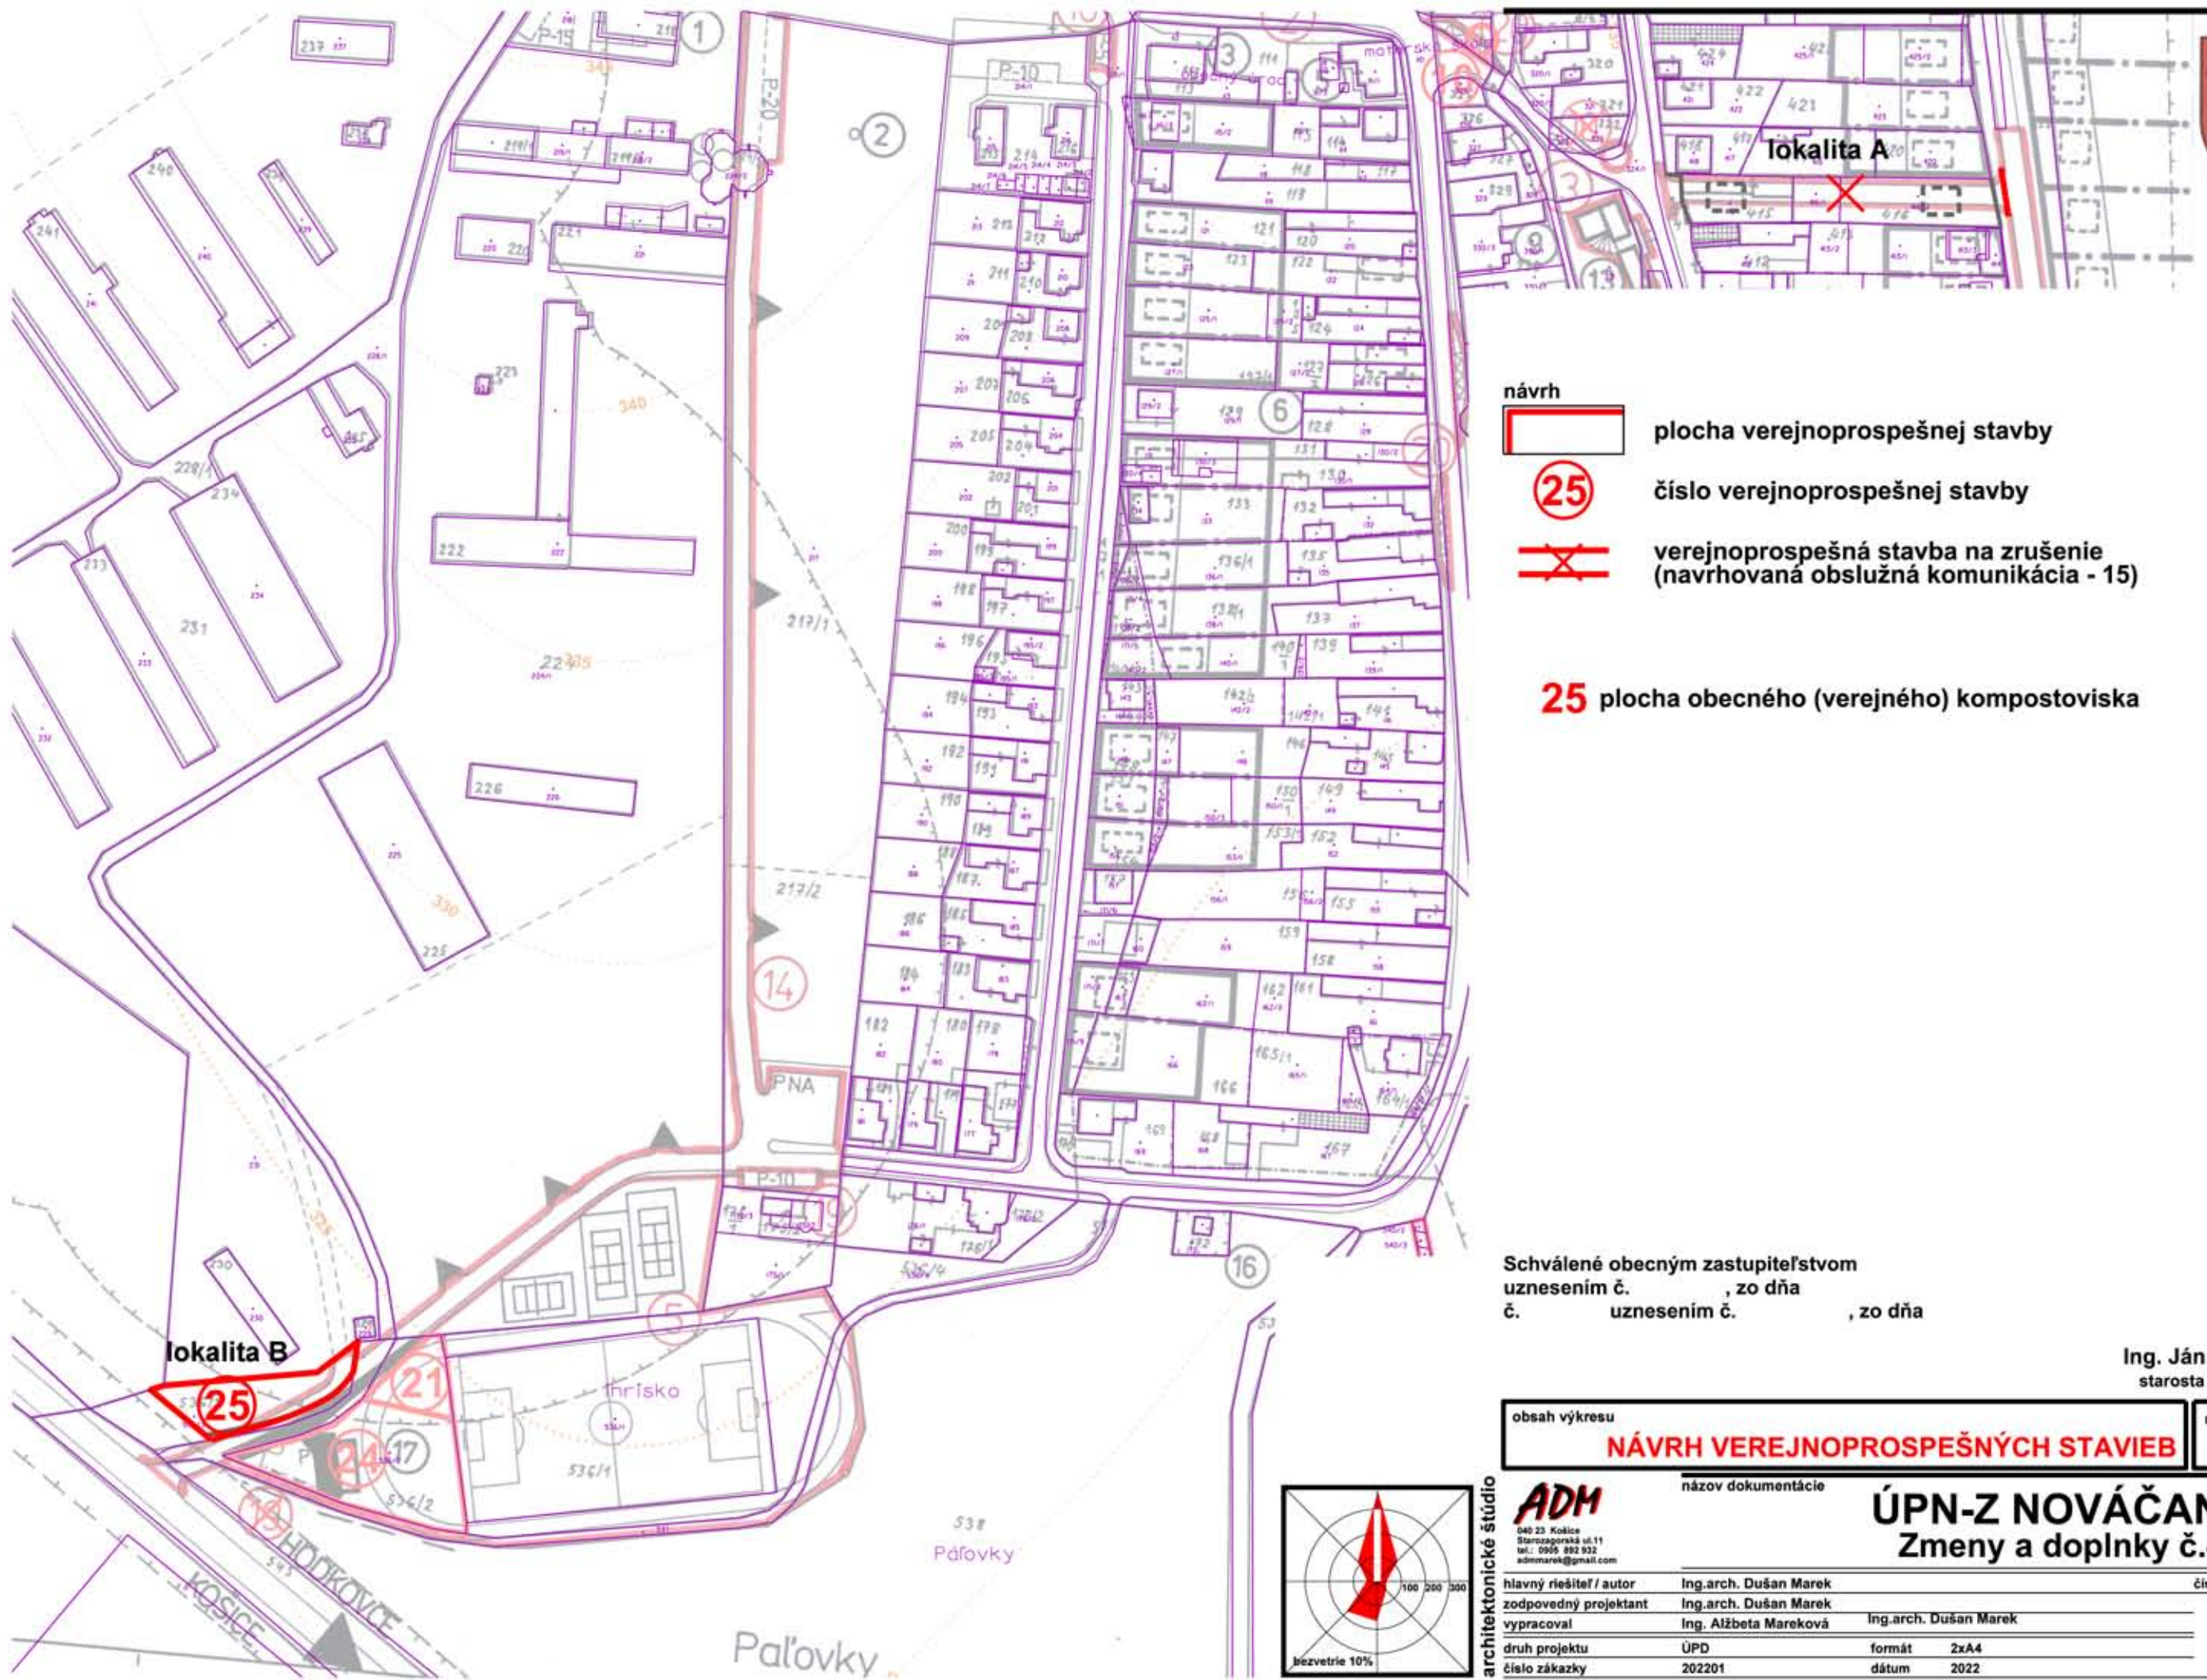

číslo verejnoprospešnej stavby



verejnoprospešná stavba na zrušenie
(navrhovaná obslužná komunikácia - 15)

25 plocha obecného (verejného) kompostoviska

Schválené obecným zastupiteľstvom
uznesením č. _____, zo dňa _____
č. _____ uznesením č. _____, zo dňa _____

Ing. Ján Štrbík
starosta obce

obsah výkresu

NÁVRH VEREJNOPROSPEŠNÝCH STAVIEB

mierka

1:2 000

názov dokumentácie

ÚPN-Z NOVÁČANY
Zmeny a doplnky č.4

ADM

040 23 Košice
Starozagorská ul.11
tel.: 0906 892 932
edimarek@gmail.com

hlavný riešiteľ / autor

Ing.arch. Dušan Marek

číslo výkresu

zodpovedný projektant

Ing.arch. Dušan Marek

vypracoval

Ing. Alžbeta Mareková

Ing.arch. Dušan Marek

druh projektu

ÚPD


formát 2xA4

číslo zákazky

202201

dátum 2022

8

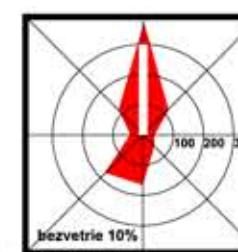

architektonické štúdio