



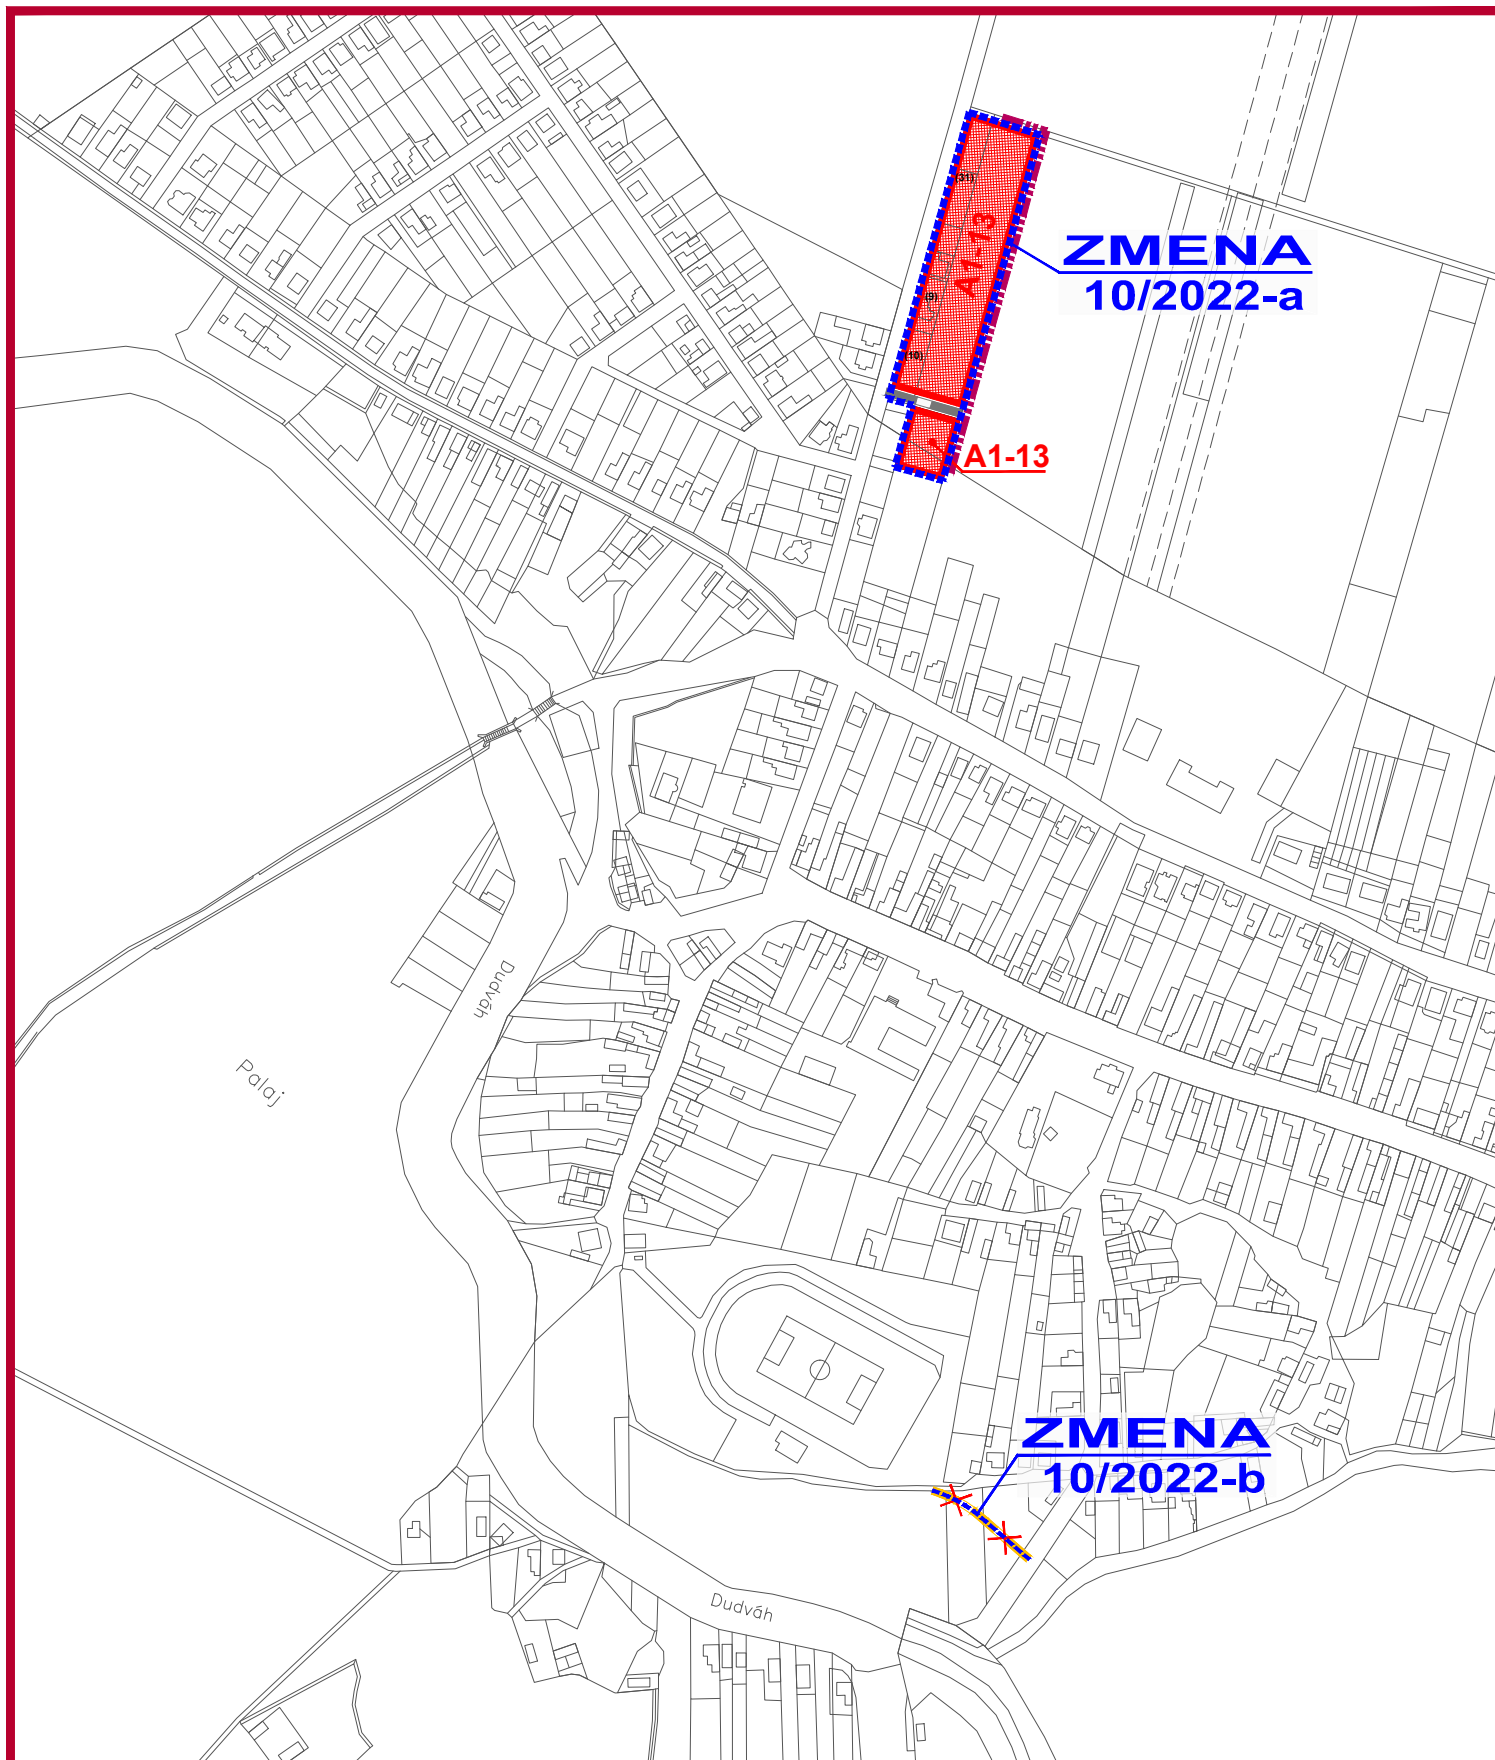


ZMENA 10/2022 - NÁVRH SEA
ÚZEMNÝ PLÁN OBCE
MAJCICHOV

KOMPLEXNÝ VÝKRES
PRIESTOROVÉHO USPORIADANIA A
FUNKČNÉHO VYUŽÍVANIA ÚZEMIA - NAVRH. ZMENA

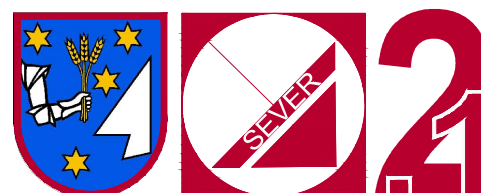


M 1 : 5 000

Objednávateľ: Obec Majcichov
Hlavný riešiteľ: Ing.arch. Eva Krupová
Spracované: máj, 2022

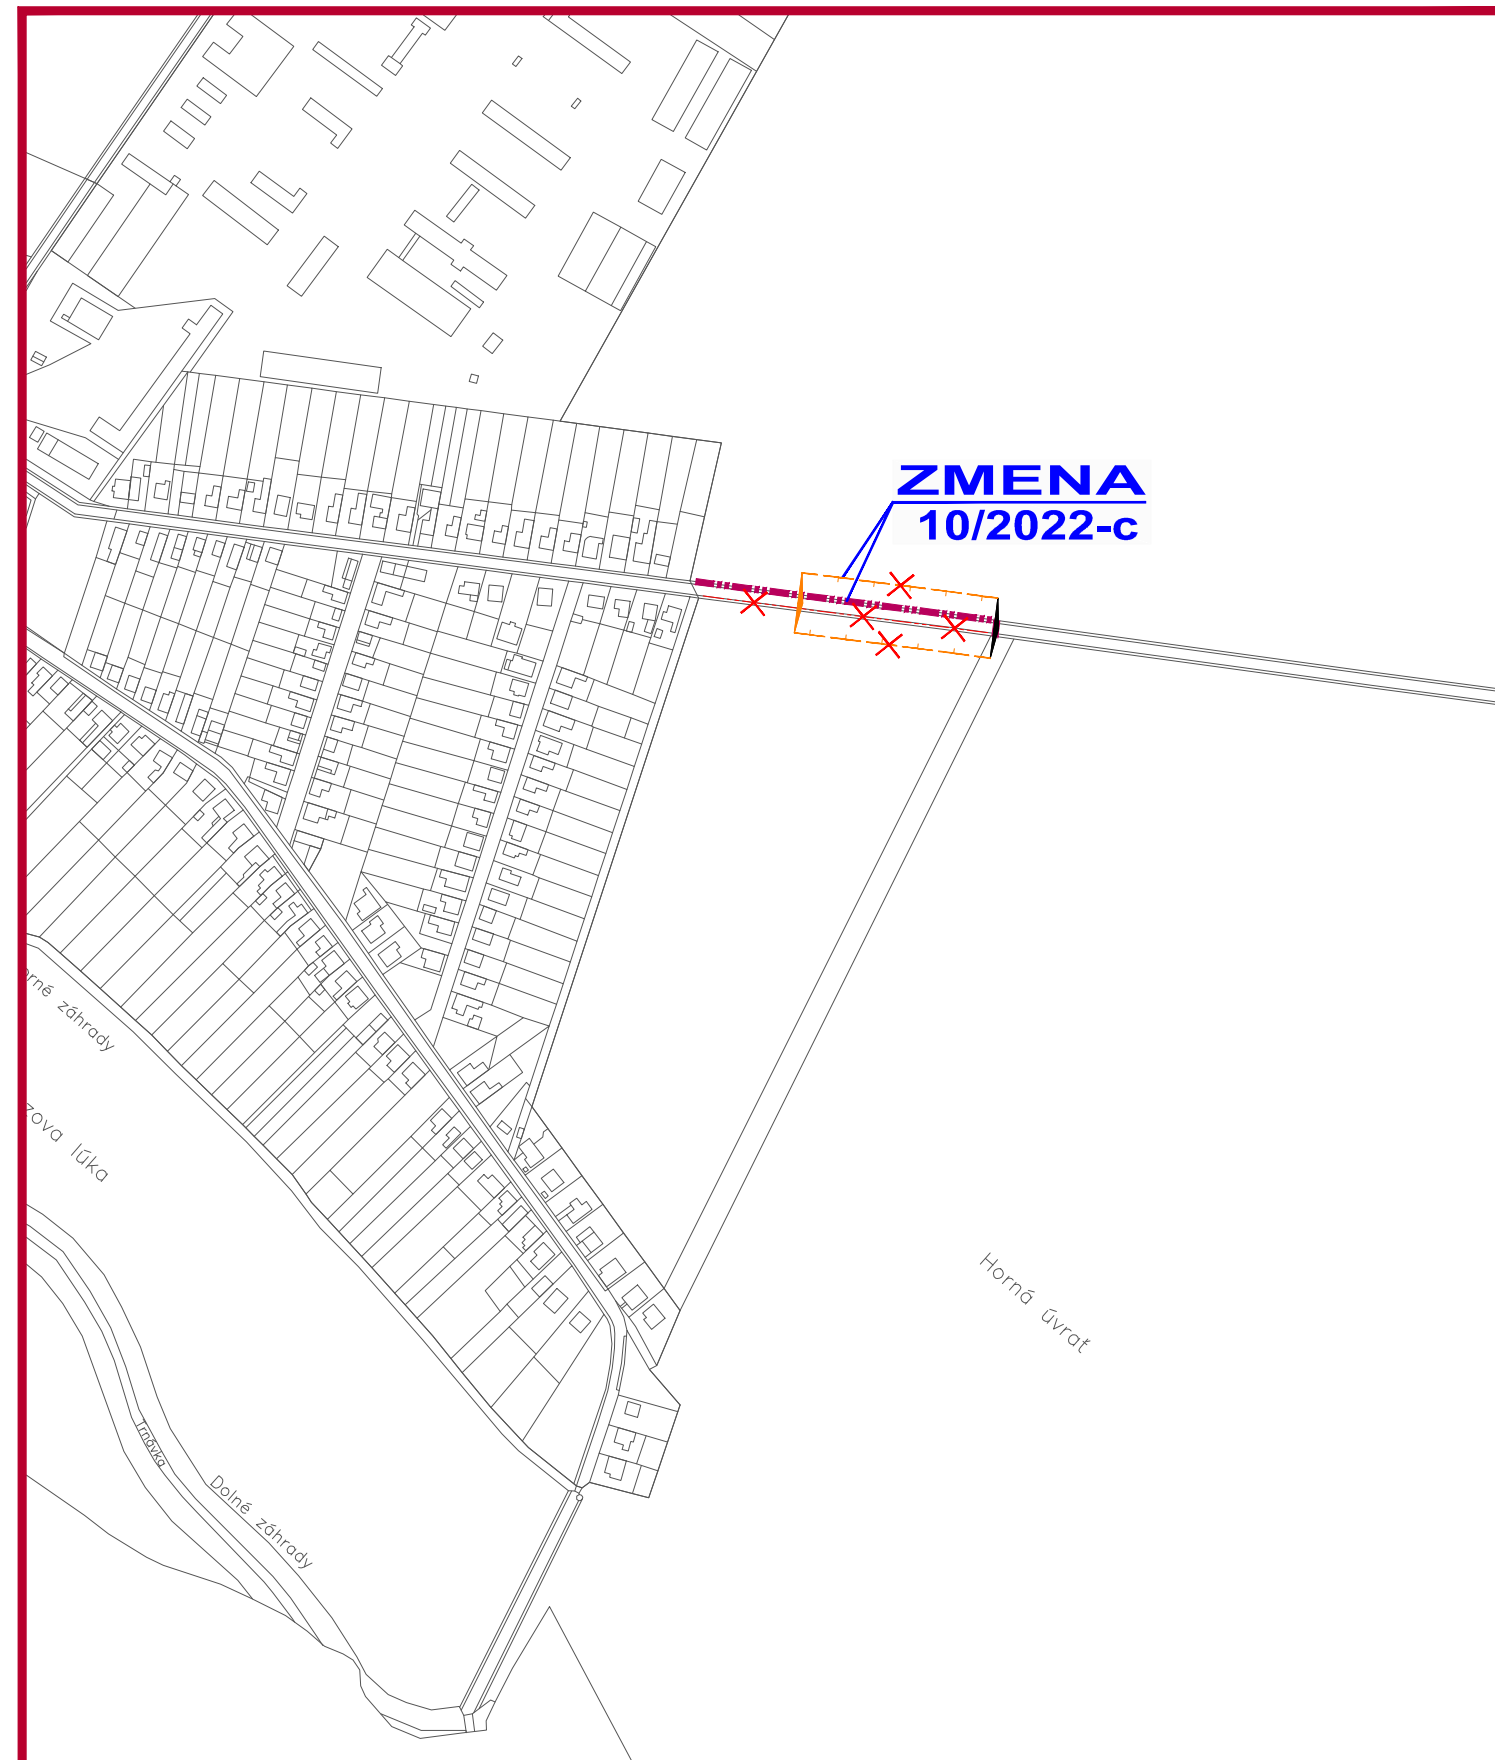

ZMENA 10/2022 - NÁVRH SEA
ÚZEMNÝ PLÁN OBCE
MAJCICHOV

KOMPLEXNÝ VÝKRES
PRIESTOROVÉHO USPORIADANIA A
FUNKČNÉHO VYUŽÍVANIA ÚZEMIA - NAVRH. ZMENA

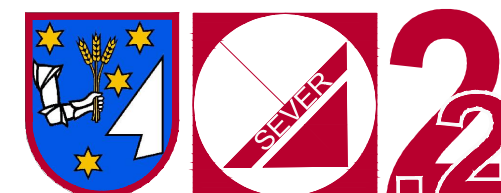

M 1 : 5 000

Objednávateľ: Obec Majcichov
Hlavný riešiteľ: Ing.arch. Eva Krupová
Spracované: máj, 2022