



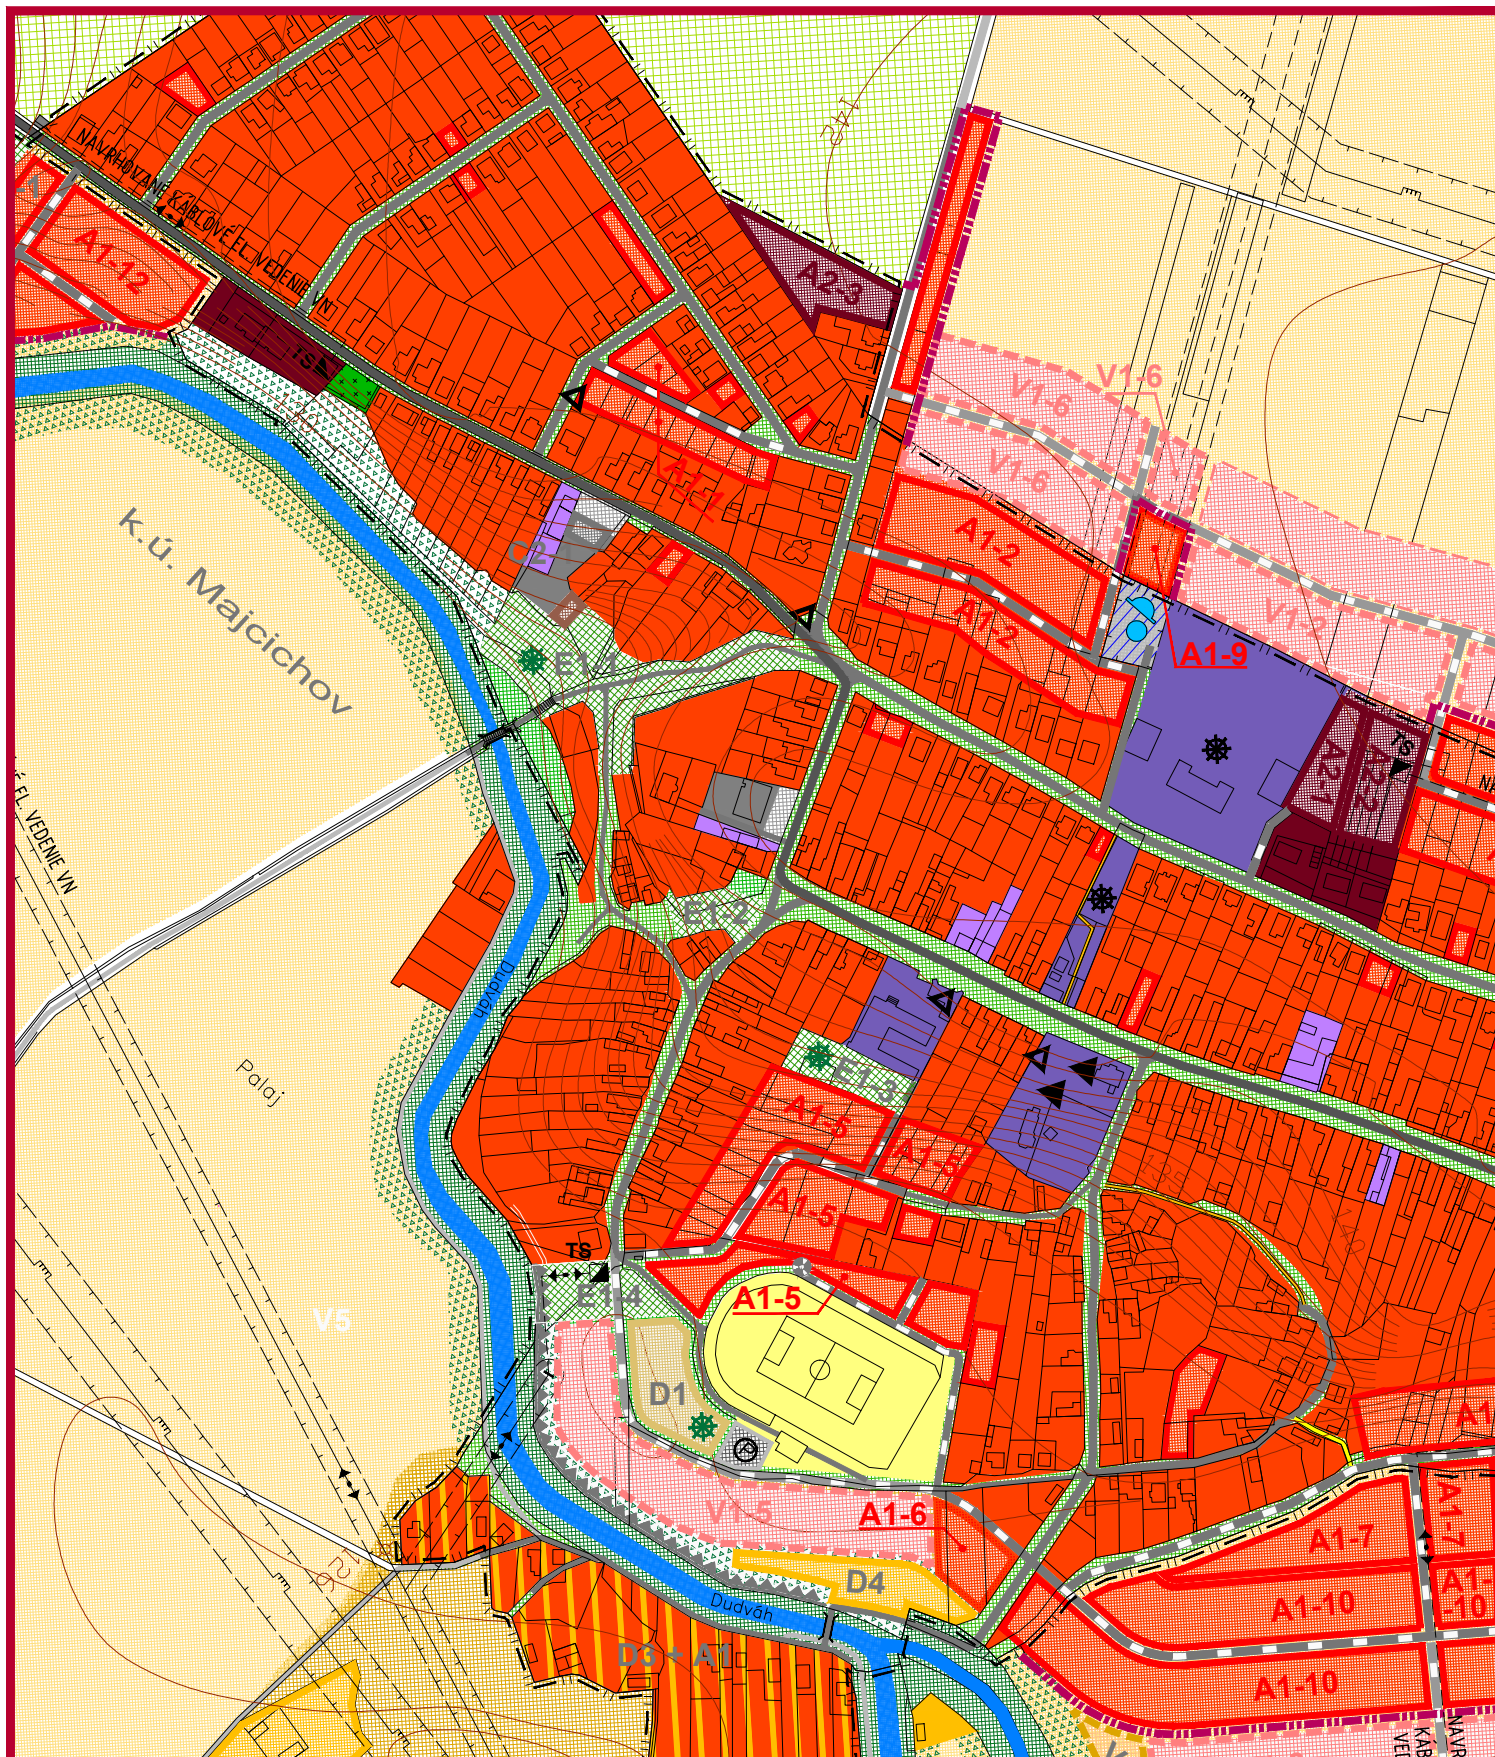


M 1 : 5 000

ÚZEMNÝ PLÁN OBCE MAJCICHOV

KOMPLEXNÝ VÝKRES
PRIESTOROVÉHO USPORIADANIA A
FUNKČNÉHO VYUŽÍVANIA ÚZEMIA

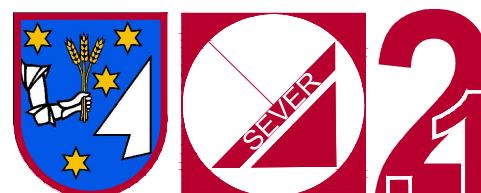


Objednávateľ: Obec Majcichov
Hlavný riešiteľ: Ing.arch. Eva Krupová
PLATNÝ ÚPN A JEHO ZMENY

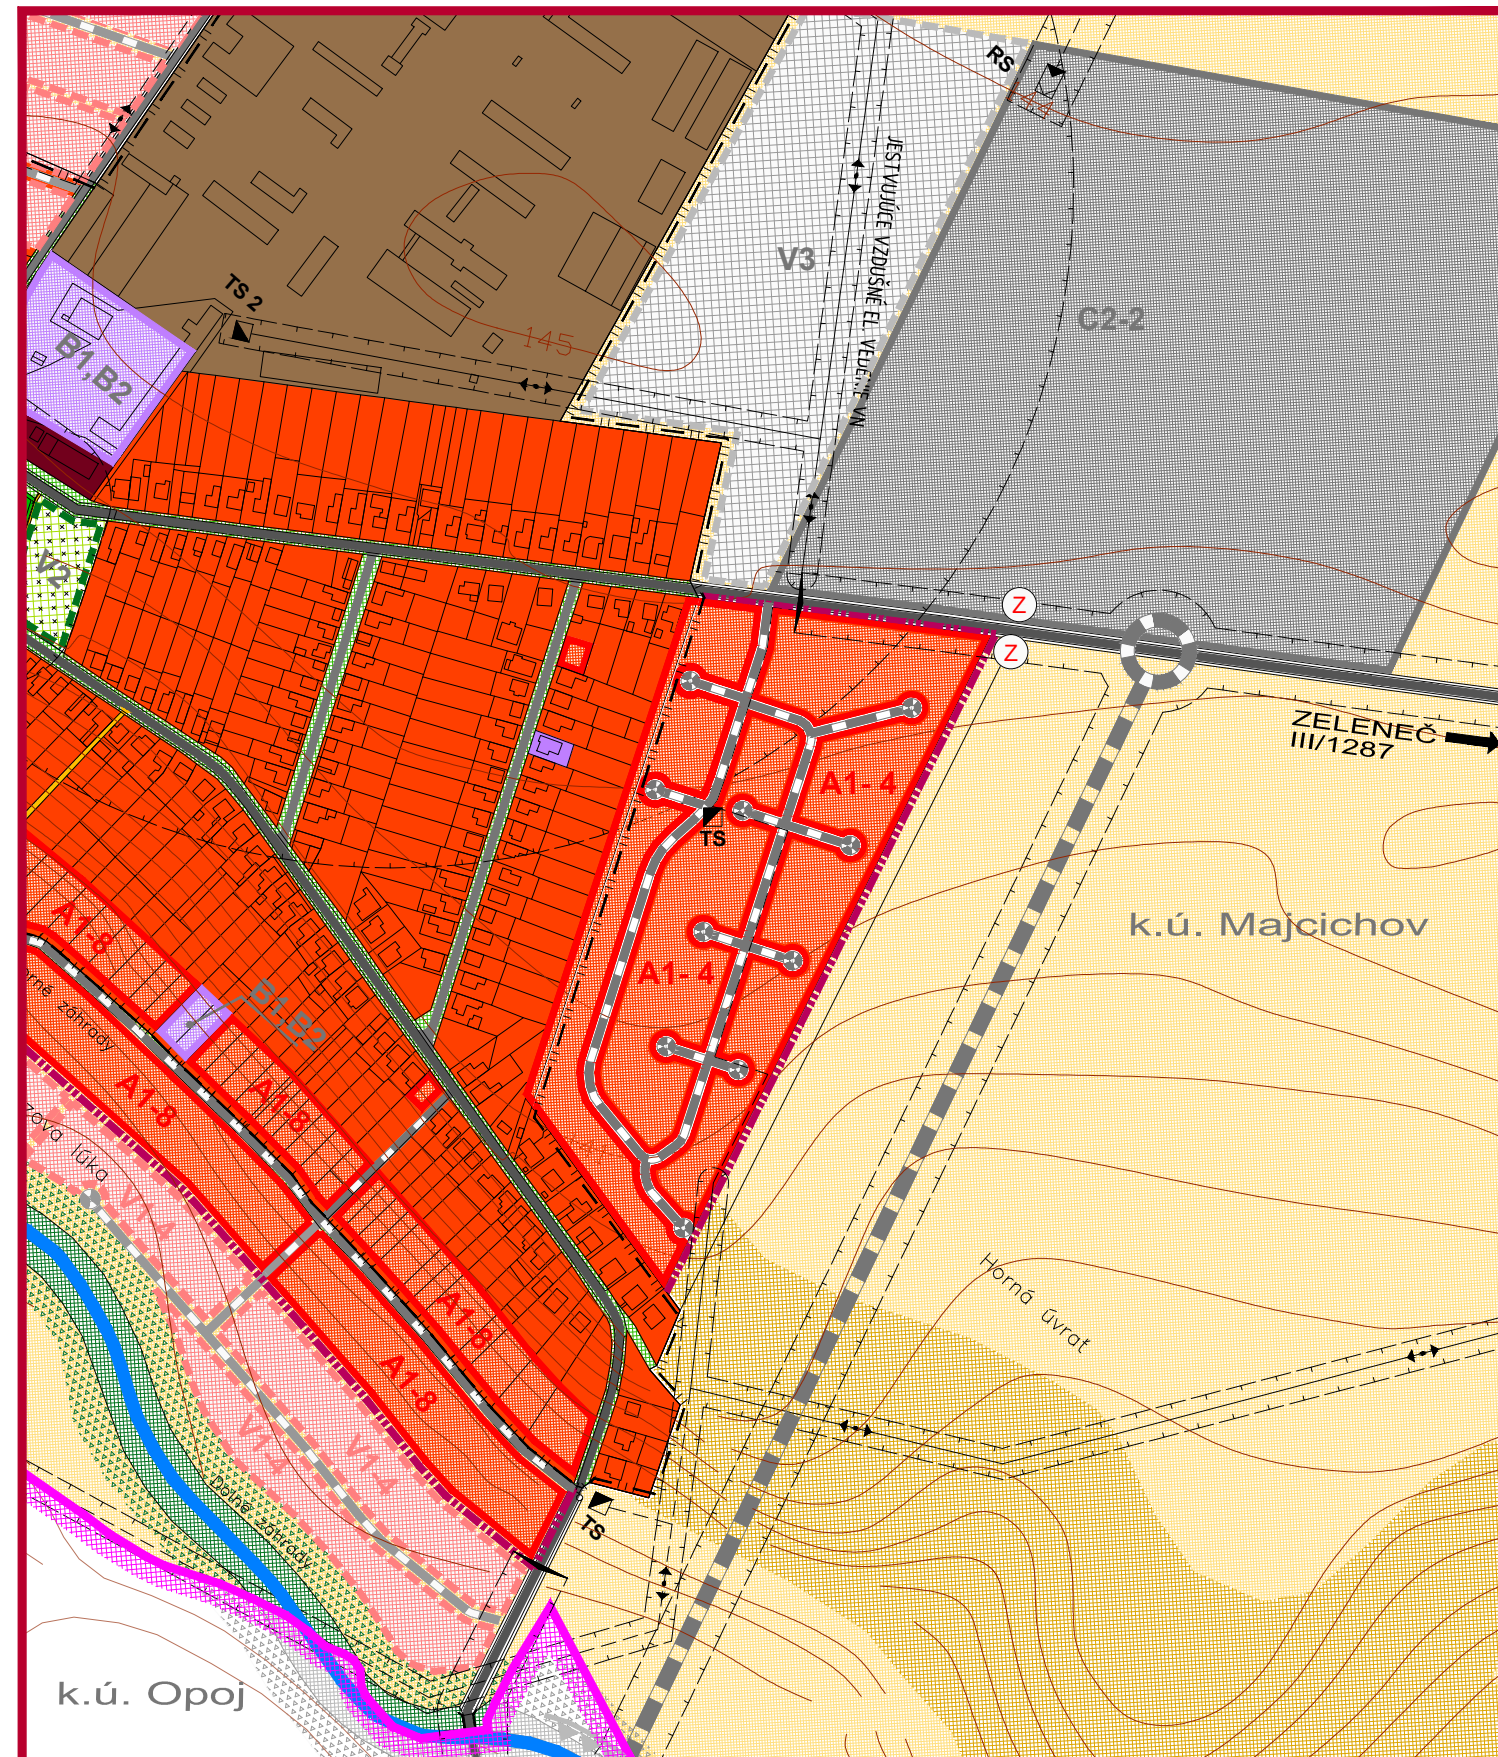

M 1 : 5 000

ÚZEMNÝ PLÁN OBCE MAJCICHOV

KOMPLEXNÝ VÝKRES
PRIESTOROVÉHO USPORIADANIA A
FUNKČNÉHO VYUŽÍVANIA ÚZEMIA

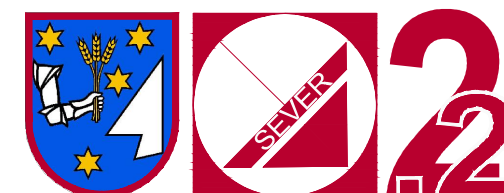

Objednávateľ: Obec Majcichov
Hlavný riešiteľ: Ing.arch. Eva Krupová
PLATNÝ ÚPN A JEHO ZMENY