



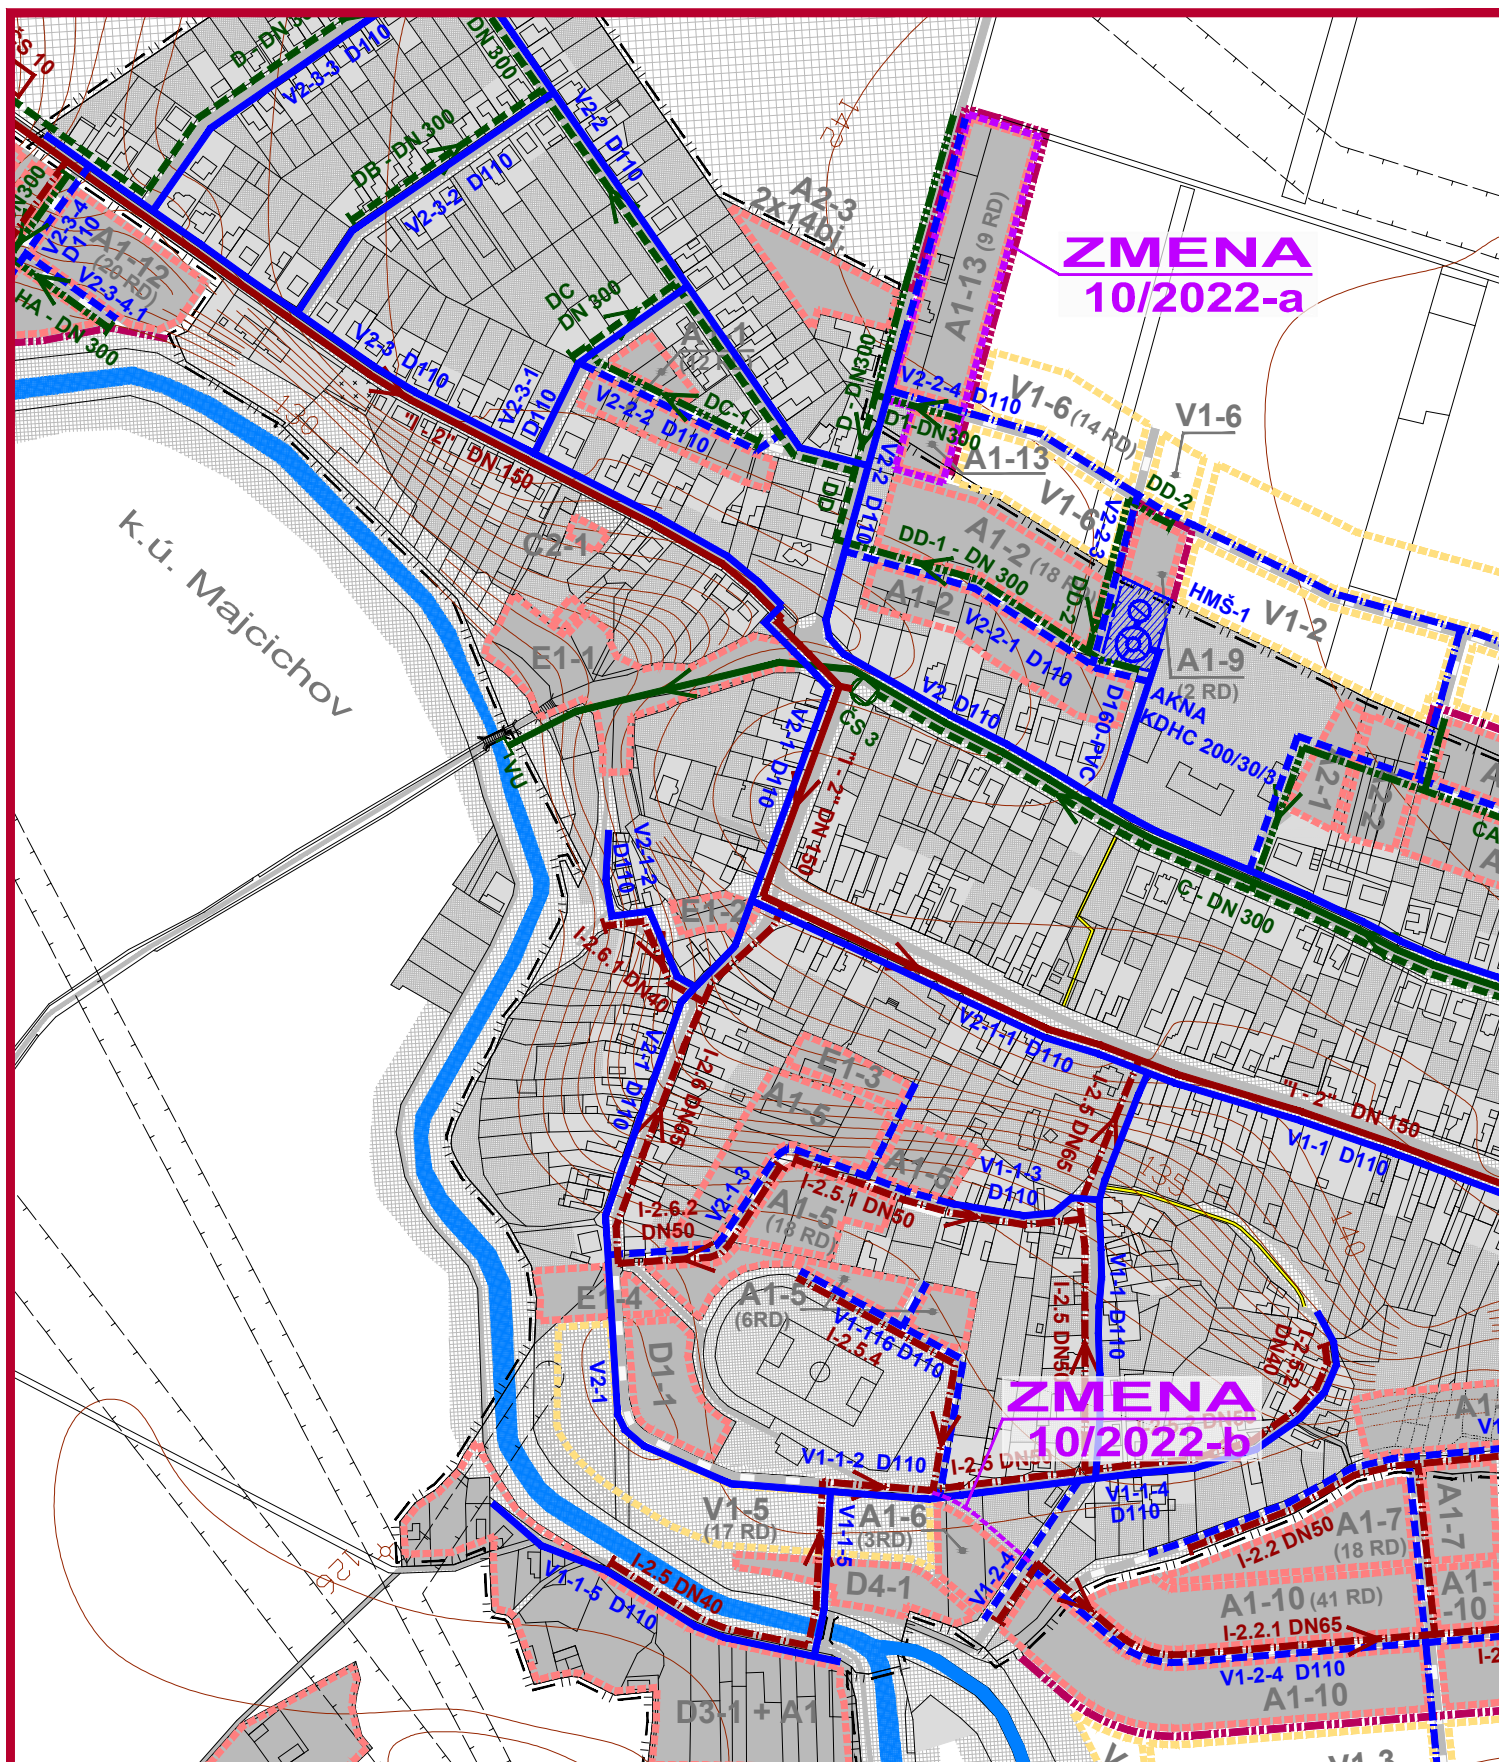

ZMENA 10/2022 - NÁVRH SEA ÚZEMNÝ PLÁN OBCE MAJCICHOV

VÝKRES RIEŠENIA VEREJNÉHO
TECHNICKÉHO VYBAVENIA
VODNÉ HOSPODÁRSTVO

M 1 : 5 000

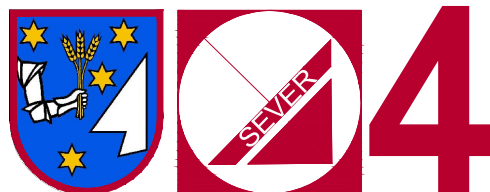

Objednávateľ: Obec Majcichov
Hlavný riešiteľ: Ing.arch. Eva Krupová
Spracované: máj, 2022

SCHVÁLENÝ ÚZEMNÝ PLÁN OBCE A JEHO ZMENY

STAV	NÁVRH	VÝHLAD	
			HRANICA KATASTRÁLNEHO ÚZEMIA
			HRANICA ZASTAVANÉHO ÚZEMIA
			HRANICA ROZVOJOVÝCH LOKALÍT
			OZNAČENIE ROZVOJOVÝCH LOKALÍT
			FUNKČNÉ PLOCHY
			PLOCHY SÚKROMNEJ, VEREJNEJ A KRAJINNEJ ZELENÉ
			CESTY, MIESTNE A ÚČELOVÉ KOMUNIKÁCIE
			SMEROVANIE CIEST III. TRIEDY
			HRANICE OCHRANNÝCH PÁSIEM DOPR. A TECH. INFRAŠTRUKTÚRY
			OBECNÝ VODOVOD
			VODNÝ ZDROJ - STUDŇA
			VEŽOVÝ VODOJEM
			VODNÝ ZDROJ - STUDŇA
			PLOCHY TECH. VYBAVENIA VODNÉHO HOSPODÁRSTVA
			PÁSMO HYGIENICKEJ OCHRANY VODNÉHO ZDROJA
			KANALIZAČNÝ ZBERAČ TLAKOVÝ
			PREČERPÁVACIA STANICA NA TLAKOVOM ZBERAČI
			KANALIZÁCIA SPLAŠKOVÁ TLAKOVÁ
			KANALIZÁCIA SPLAŠKOVÁ GRAVITAČNÁ
			ČERPACIA STANICA
			KANALIZÁCIA DAŽĎOVÁ
			VÝUSTNÝ OBJEKT

ZMENA 10/2022

NÁVRH	
	HRANICA RIEŠENÉHO ÚZEMIA ZMENY 10/2022
	OBECNÝ VODOVOD
	KANALIZÁCIA SPLAŠKOVÁ GRAVITAČNÁ
	KANALIZÁCIA SPLAŠKOVÁ TLAKOVÁ

ZMENA 10/2022 - NÁVRH SEA ÚZEMNÝ PLÁN OBCE MAJCICHOV

VÝKRES RIEŠENIA VEREJNÉHO
TECHNICKÉHO VYBAVENIA
VODNÉ HOSPODÁRSTVO

M 1 : 5 000



Objednávateľ: Obec Majcichov
Hlavný riešiteľ: Ing.arch. Eva Krupová
Spracované: máj, 2022