



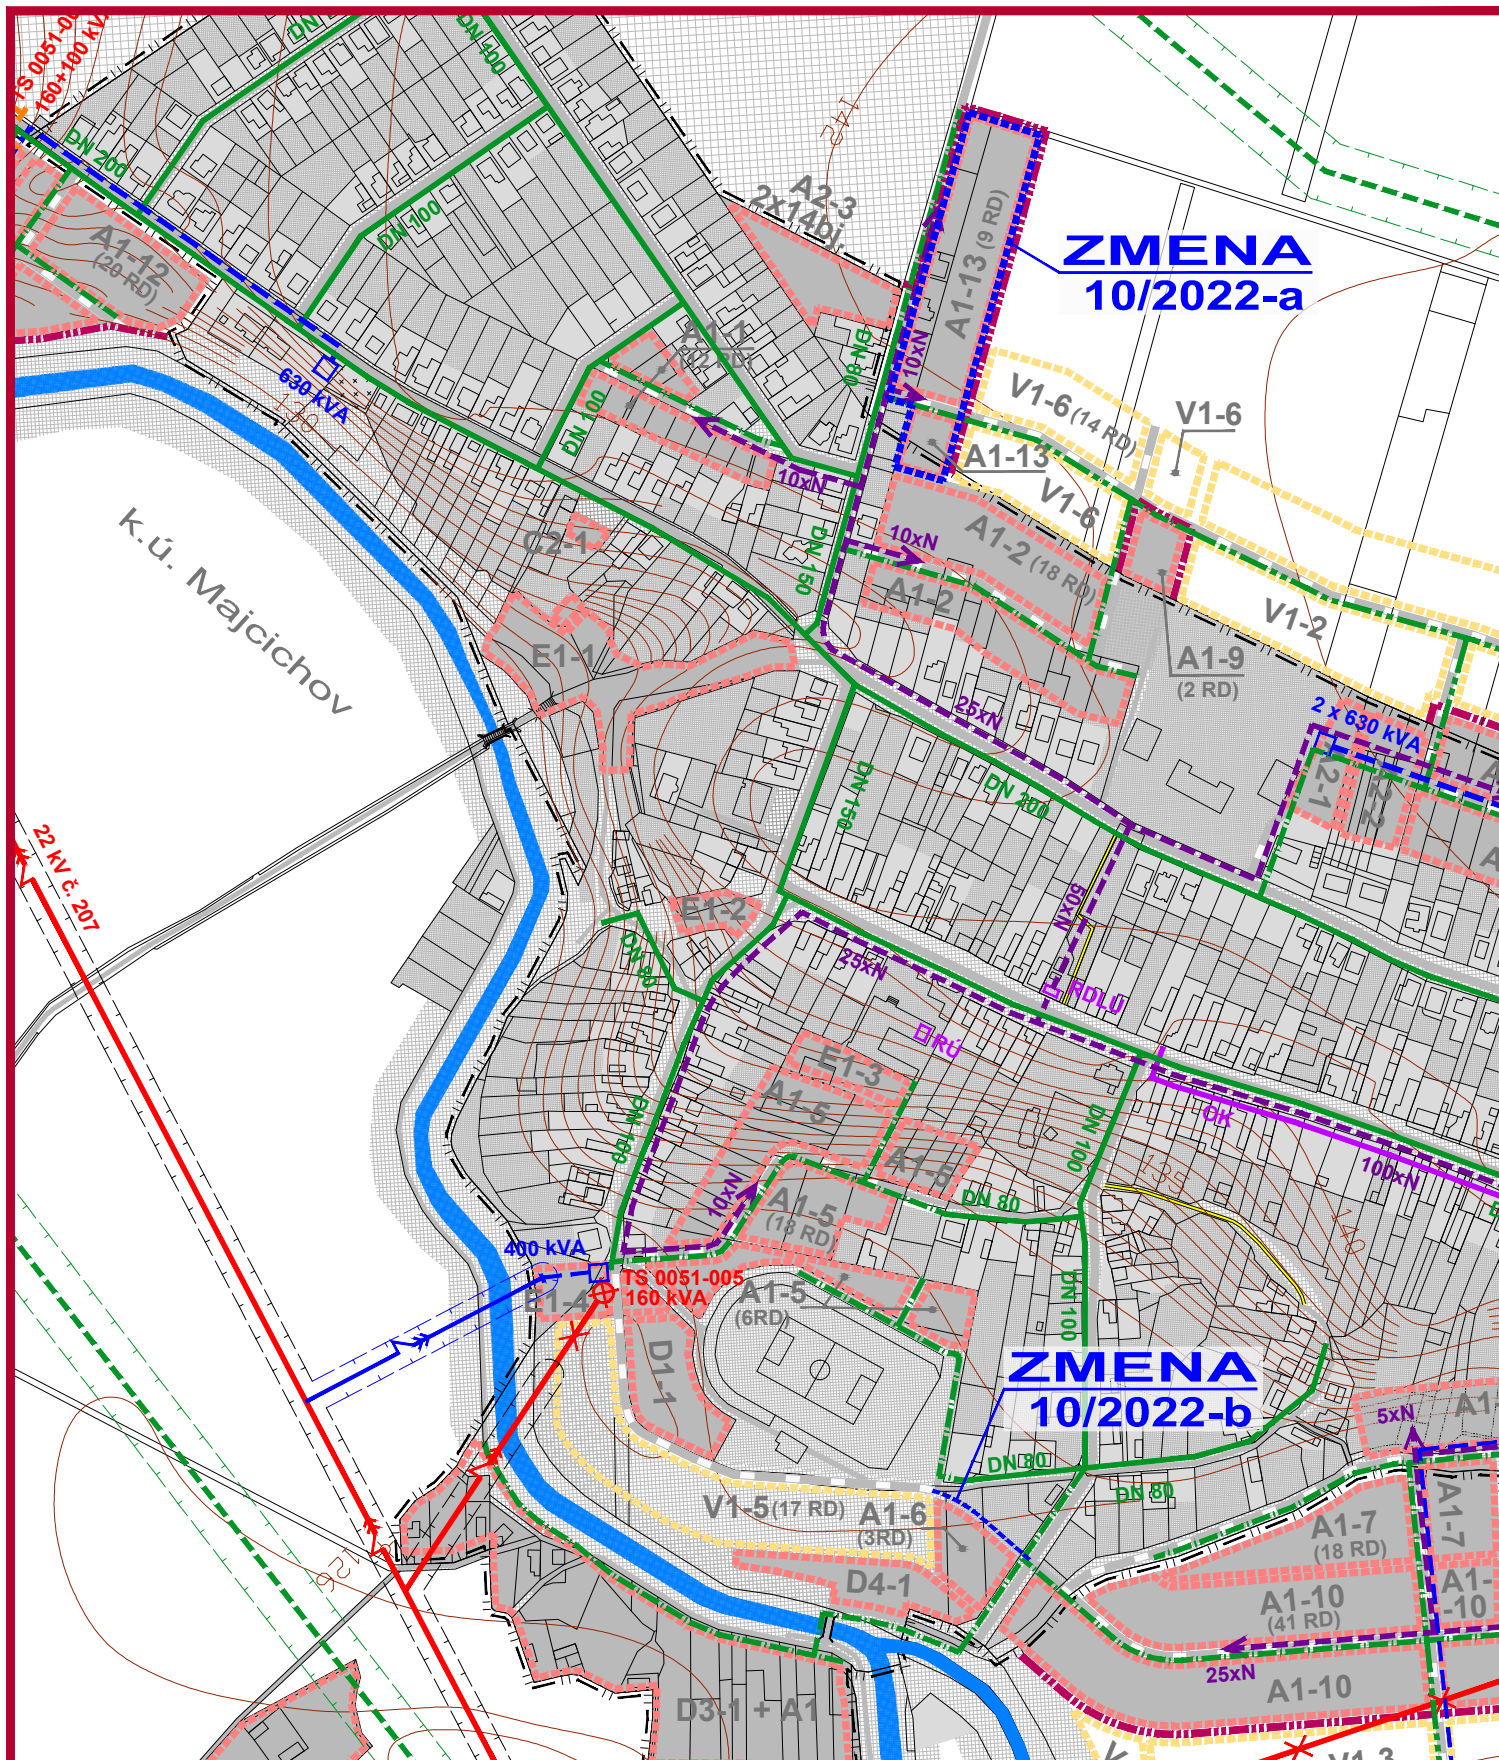

ZMENA 10/2022 - NÁVRH SEA
ÚZEMNÝ PLÁN OBCE
MAJCICHOV
VÝKRES RIEŠENIA VEREJNÉHO
TECHNICKÉHO VYBAVENIA
ENERGETIKA A TELEKOMUNIKÁCIE

M 1 : 5 000

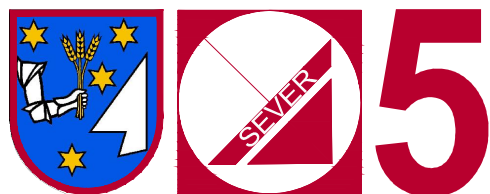

Objednávateľ: Obec Majcichov
Hlavný riešiteľ: Ing.arch. Eva Krupová
Spracované: máj, 2022

SCHVÁLENÝ ÚZEMNÝ PLÁN OBCE A JEHO ZMENY

STAV	NÁVRH	VÝHLAD		STAV	NÁVRH	VÝHLAD	
			HRANICA KATASTRÁLNEHO ÚZEMIA				VZDUŠNÉ VEDENIE ELEKTRICKEJ ENERGIE - 22 kV - URČENÉ NA DEMONTÁŽ
			HRANICA ZASTAVANÉHO ÚZEMIA				TRAFOSTANICA STOŽIAROVÁ 22/0,4 kV
			HRANICA ROZVOJOVÝCH LOKALÍT				TRAFOSTANICA STOŽIAROVÁ 22/0,4 kV - URČENÁ NA DEMONTÁŽ
			OZNAČENIE ROZVOJOVÝCH LOKALÍT				TRAFOSTANICA MUROVANÁ 22/0,4 kV
			FUNKČNÉ PLOCHY				TRAFOSTANICA KIOSKOVÁ 22/0,4 kV
			PLOCHY SÚKROMNEJ, VEREJNEJ A KRAJINNEJ ZELENÉ				VTL PLYNOVOD
			CESTY, MIESTNE A ÚČELOVÉ KOMUNIKÁCIE				BEZPEČNOSTNÉ PÁSMO VTL PLYNOVODU
			SMEROVANIE CIEST III. TRIEDY				REGULAČNÁ STANICA DVOJSTUPŇOVÁ
			HRANICE OCHRANNÝCH PÁSIEM DOP. INFRAŠTRUKTÚRY				NTL PLYNOVOD
			HRANICE OCHRANNÝCH PÁSIEM TECH. INFRAŠTRUKTÚRY				DIALKOVÝ KÁBEL / OPTICKÝ KÁBEL
			VZDUŠNÉ VEDENIE ELEKTRICKEJ ENERGIE - 400 kV				TELEFÓNNA ÚSTREDŇA
			VZDUŠNÉ VEDENIE ELEKTRICKEJ ENERGIE - 22 kV				ROZHLASOVÁ ÚSTREDŇA
			KÁBLOVÉ VEDENIE ELEKTRICKEJ ENERGIE - 22 kV				TELEFÓN


ZMENA 10/2022

NÁVRH

	HRANICA RIEŠENÉHO ÚZEMIA ZMENY 10/2022
	NTL PLYNOVOD

ZMENA 10/2022 - NÁVRH SEA
ÚZEMNÝ PLÁN OBCE
MAJCICHOV
VÝKRES RIEŠENIA VEREJNÉHO
TECHNICKÉHO VYBAVENIA
ENERGETIKA A TELEKOMUNIKÁCIE

M 1 : 5 000

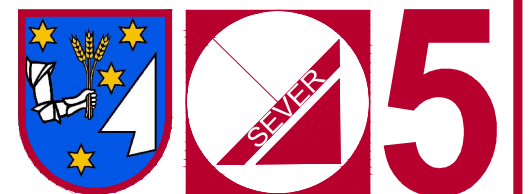

Objednávateľ: Obec Majcichov
Hlavný riešiteľ: Ing.arch. Eva Krupová
Spracované: máj, 2022