

LEGENDA

STAV

NÁVRH

HRANICA KATASTRA


HRANICA ZASTAVANÉHO ÚZEMIA OBCE k 1.1.1991

HRANICA ZASTAVANÉHO ÚZEMIA OBCE

ZRUŠENIE JAVU / NÁVRHU

TRAFOSTANICA 22/0,4kV - prestavba konštrukčne na 630kVA

STREDOTLAKÝ PLYNOVOD

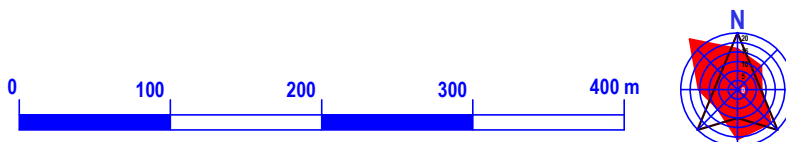

ÚĽANY nad ŽITAVOU

ZMENY A DOPLNKY č. 1

Paré č.	Objednávateľ :	obec Úľany nad Žitavou	
	Zhotoviteľ :	ATELIER C, LIPTOVSKÝ HRÁDOK	
	Hlavný riešiteľ :	Ing. arch. Vlasta Cukorová	
Výkres č. 4a	Zodp. riešiteľ :		
Dátum: 06.2022	VEREJNÉ TECHNICKÉ VYBAVENIE		
Mierka: 1 : 5000			
	energie		