

LEGENDA

STAV

NÁVRH

HRANICA KATASTRA


HRANICA ZASTAVANÉHO ÚZEMIA OBCE k 1.1.1991

HRANICA ZASTAVANÉHO ÚZEMIA OBCE

ZRUŠENIE JAVU / NÁVRHU

VODOVOD

KANALIZÁCIA

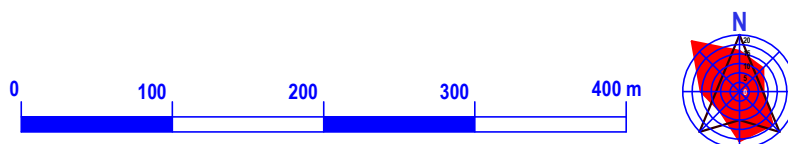

ÚĽANY nad ŽITAVOU

ZMENY A DOPLNKY č. 1

Paré č.		Objednávateľ : obec Úľany nad Žitavou	
		Zhotoviteľ : ATELIER C, LIPTOVSKÝ HRÁDOK Hlavný riešiteľ : Ing. arch. Vlasta Cukorová Zodp. riešiteľ :	
Výkres č. 4b		VEREJNÉ TECHNICKÉ VYBAVENIE vodné hospodárstvo	
Dátum: 06.2022			
Mierka: 1 : 5000			