SITUAČNÝ KOORDINAČNÝ VÝKRES
hospodársky dvor Ž E L O B U D Z A

M 1:500

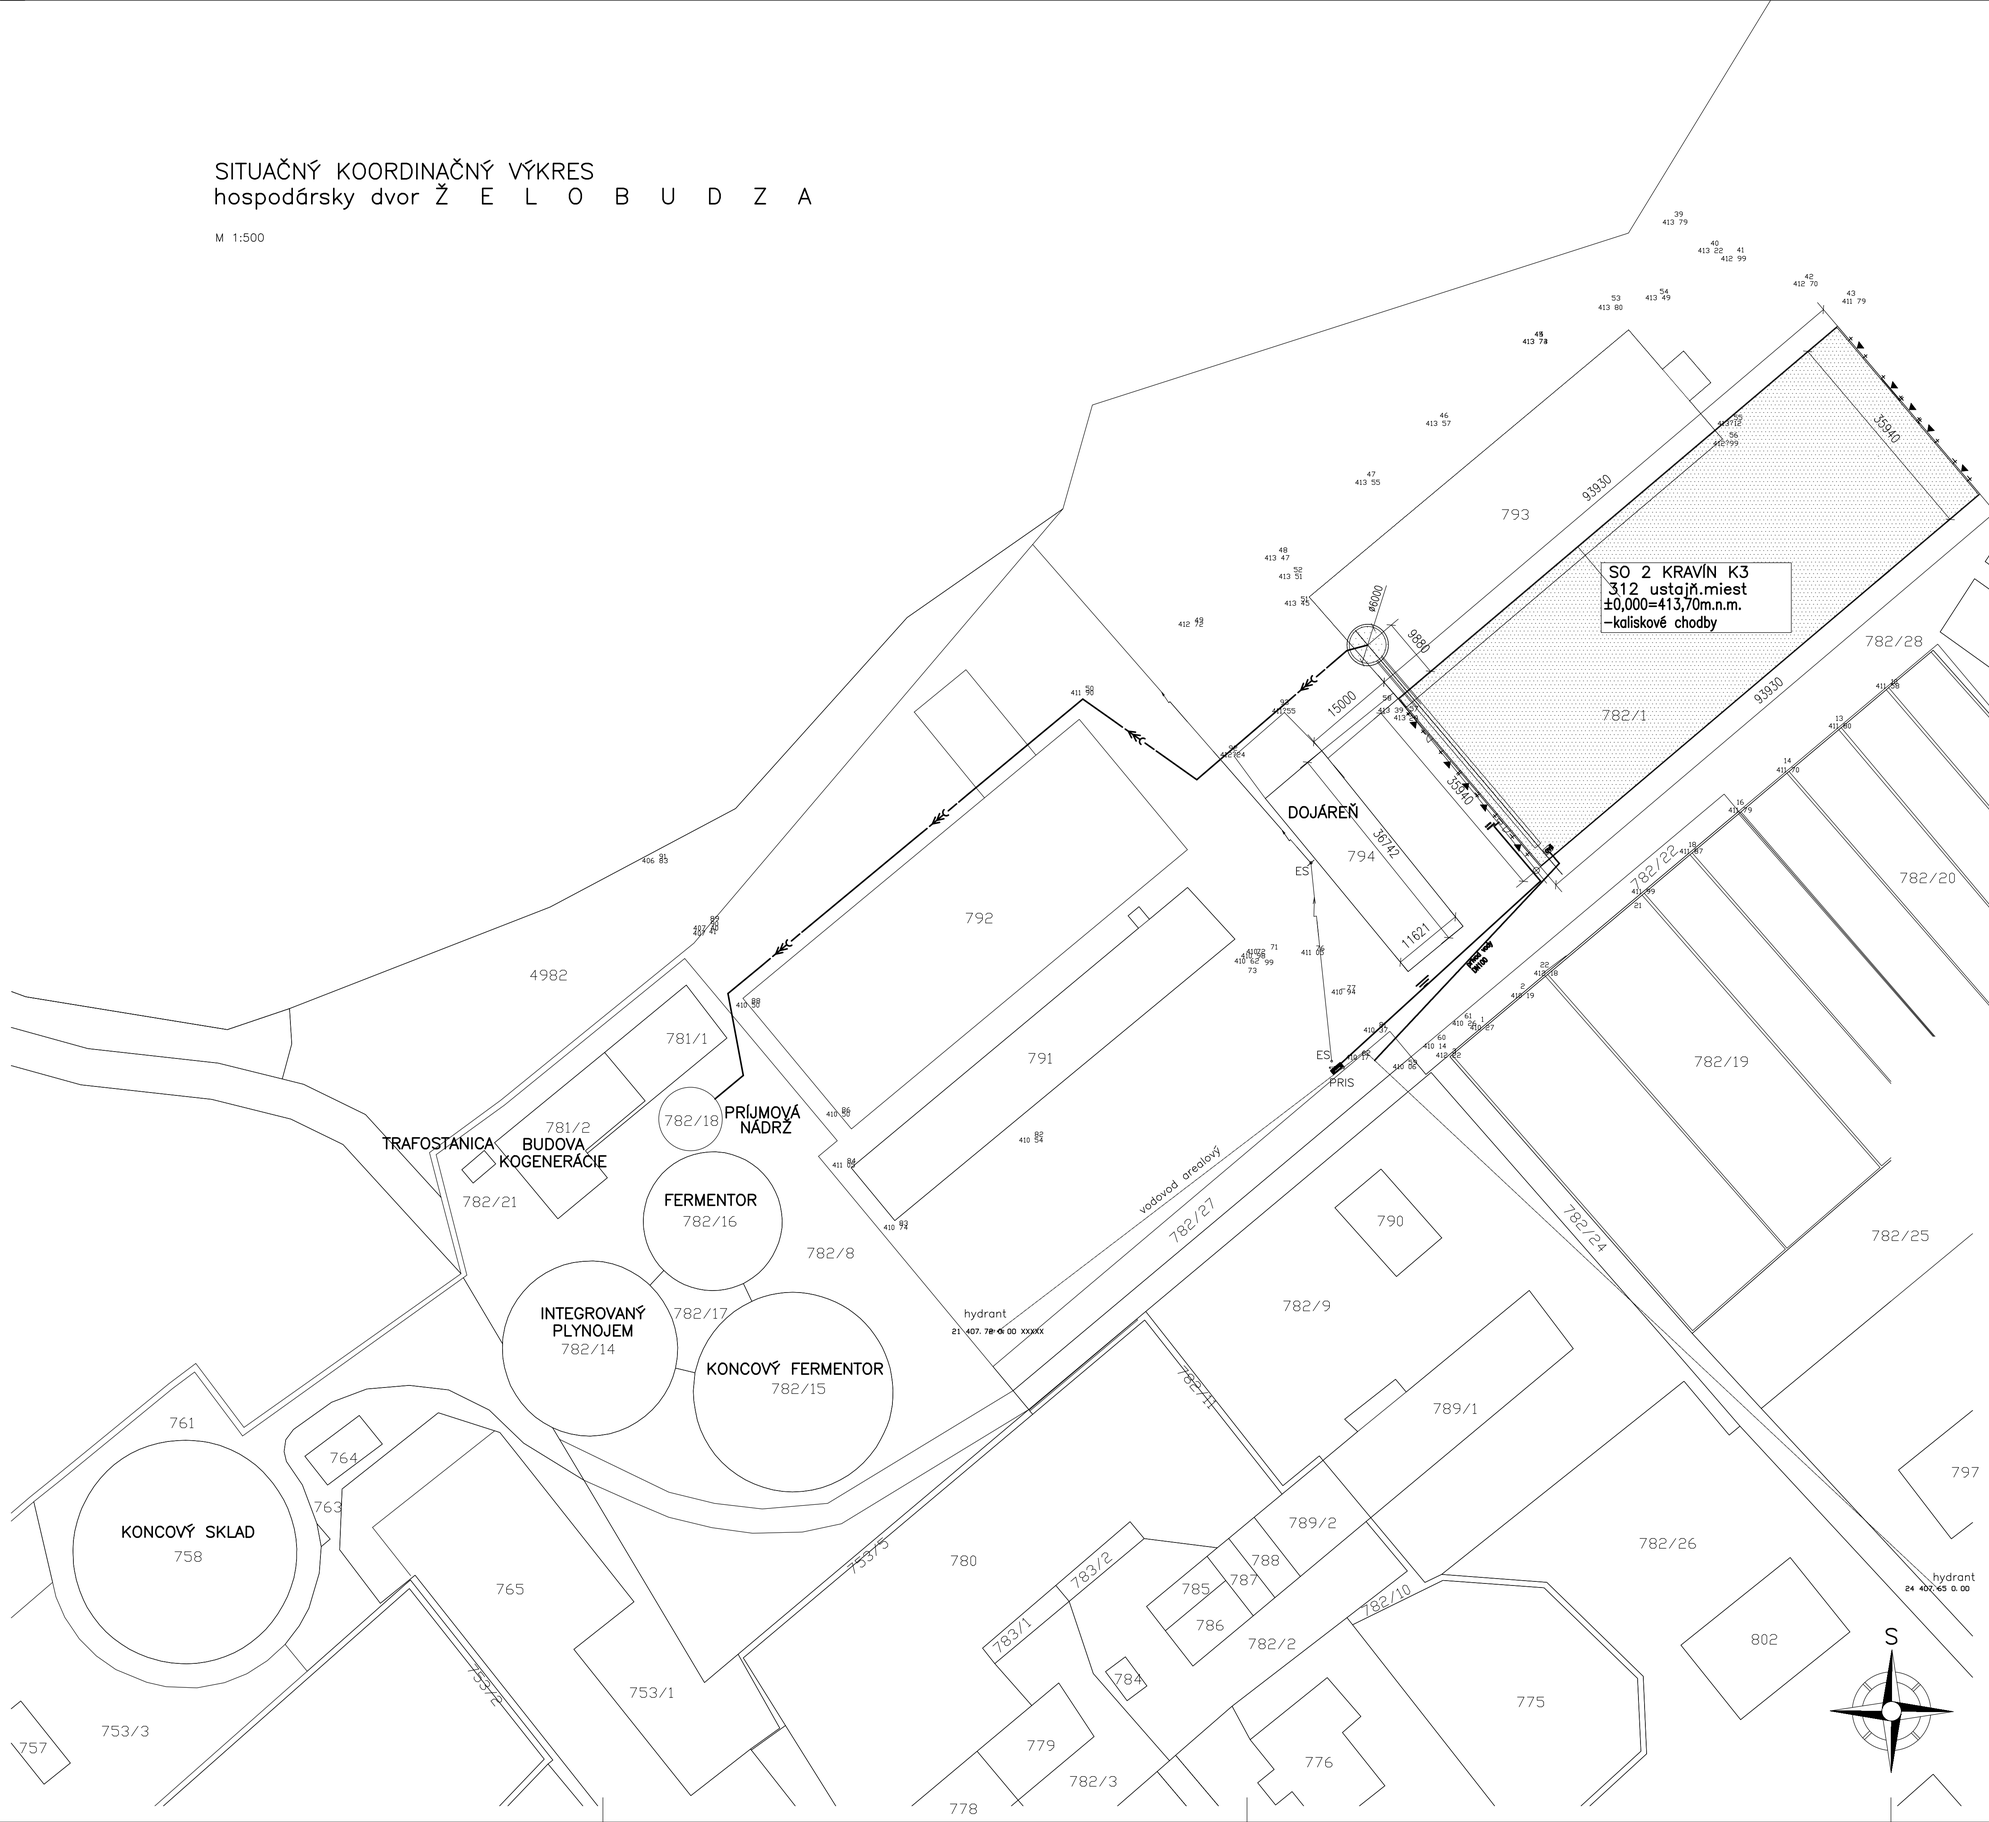

LEGENDA:

- EXISTUJÚCE OBJEKTY (NIE SÚ PREDMETOM RIEŠENIA PD)
- NOVONAVRHOVANÉ OBJEKTY

ZOZNAM OBJEKTOV
SO 2 KRAVÍN K3

VYBUDOVANÉ SIETE
- EXISTUJÚCI ROZVOD VODY – vlastný zdroj
- EXISTUJÚCE VZDUŠNÉ VEDENIE NN

NOVÉ SIETE
- NOVONAVRHOVANÉ VODOVODNÉ POTRUBIE
- NOVONAVRHOVANÉ HNOJOVICOVÁ KANALIZAČNÁ – – TLAKOVÁ VETVA PE 200–PODZEMNÉ POTRUBIE
- NOVONAVRHOVANÁ KÁBLOVÁ EL. PRÍPOJKA NN (V ZEMI)
- VSTUP DO OBJEKTU

POZNÁMKA :

- PODZEMNÉ VEDENIE NIE JE ZISTENÉ ANI OVERENÉ, JE ZAKRESLENÉ INFORMATÍVNE PODLA INFORMÁCIÍ POSKYTNUTÝCH INVESTOROM
- PRED REALIZÁCIOU ZEMNÝCH PRÁC JE POTREBNÉ VYTÝČIŤ VŠETKY EXISTUJÚCE PODZEMNÉ INŽINIERSKE SIETE, ABY NEDOŠLO K ICH POŠKODENIU PRI ZEMNÝCH VÝKOPOVÝCH PRÁCACH.

Ing. Peter NOVÁK
Kontrolné stavebný dozor
6855 * 11
Kontrolnicie pozemných stavieb

AGROKONTAKT

NAVRHOVANÁ ±0,000=411,70m.n.m.–kaliskové chodba

VED. PROJEKTANT	ZODP. PROJEKTANT	VYPRACOVAL
ING. JANEK	ING. PETER NOVÁK	ING. PETER NOVÁK

MIESTO: HOSP.DVOR ŽELOBUDZA
INVESTOR : AGROSEV spol. s r.o. BOTTOVA č.1 DETVA

tel.: 044/522 28 63

STAVBA : DOSTAVBA FARMY DOJNÍC PRE 800 KS ŽELOBUDZA – OBJEKT SO2–KRAVÍN K3 A OBJEKT SO3–KRAVÍN K4 – ZMENA STAVBY PRED DOKONČENÍM Č.1

FORMÁT :	8 x A4
DÁTUM :	12/2021
STUPEŇ :	DSP
ZÁKAZKA Č. :	9/DSP/2021
MERÍTKO : 1:500	Č. VÝKRESU: C1

OBJEKT–SÚBOR : SO, PS
OBSAH VÝKRESU : SITUAČNÝ KOORDINAČNÝ VÝKRES