


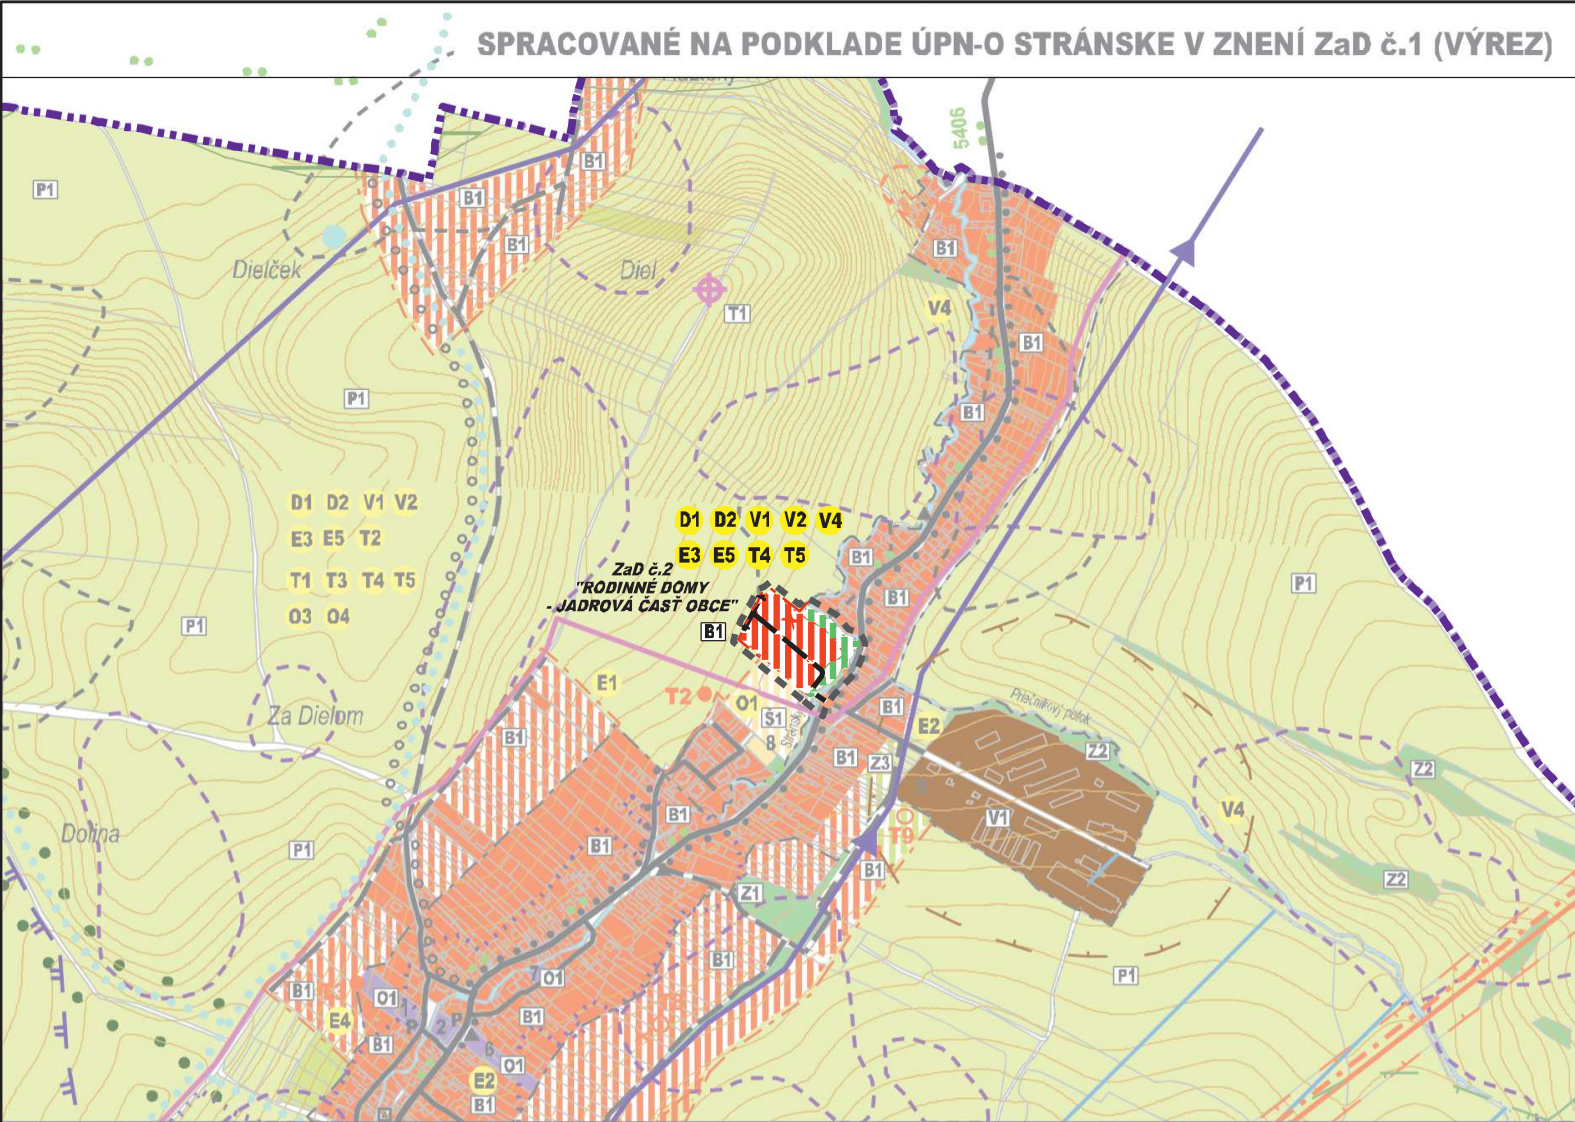

REGULATÍVY NA VYUŽITIE JEDNOTLIVÝCH PLŔCH

OBYTNÉ PLOCHY

B1 OBYTNÉ PLOCHY Z RODINNÝCH DOMOV

PLOCHY CINTORÍNOV

C1 PLOCHY CINTORÍNOV

LESNÁ KRAJINA

L1 LESNÁ KRAJINA S HOSPODÁRSKYMÍ LESMI

PLOCHY OBČIANSKEHO VYBAVENIA

O1 PLOCHY OBČIANSKEHO VYBAVENIA

POLNOHOSPODÁRSKA KRAJINA

P1 POLNOHOSPODÁRSKA KRAJINA V ÚDOLNEJ NIVE

PLOCHY REKREÁCIE

R1 PLOCHY REKREÁCIE A TURIZMU (ZMIEŠANÉ ÚZEMIE VIAZANÉHO A VOĽNÉHO CESTOVNÉHO RUCHU)

R2 PLOCHY REKREÁCIE VO VIAZANOM CESTOVNOM RUCHU

R3 PLOCHY REKREÁCIE BEZ UMIESTNENIA NADZEMNEJ VÝSTAVBY

ŠPORTOVÉ PLOCHY

S1 ŠPORTOVÉ PLOCHY A ZARIADENIA TEĽOVÝCHOVY

PLOCHY TECHNICKEJ VYBAVENOSTI

T1 PLOCHY A ZARIADENIA TECHNICKEJ VYBAVENOSTI

PLOCHY VÝROBY

V1 PLOCHY PRIEMYSLU (VÝROBA, SKLADY, LOGISTICKÉ CENTRÁ, VÝROBNÉ SLUŽBY)

PLOCHY ZELENÉ

Z1 PLOCHY VEREJNEJ PARKOVEJ ZELENÉ

Z2 PLOCHY OSTATNEJ VEREJNEJ ZELENÉ A IZOLAČNÁ ZELENÁ

Z3 PLOCHY VÝHRADENEJ ZELENÉ

OBČIANSKA VYBAVENOSŤ

1 OBECNÝ ÚRAD, KULTÚRNY DOM, KNÍŽNICA

2 OBCHOD KORUNA

3 HASIČSKÁ ZBRŮJNICA

4 KOSTOL SV. HELENY

5 DOM SMŮTKU, CINTORÍN

6 ZÁKLADNÁ ŠKOLA, MATERSKÁ ŠKOLA

7 HOSTINEC MARCEL

8 OTVORENÉ MULTIFUNKČNÉ IHRISKO

9 POLNOHOSPODÁRSKE DRUŽSTVO AGROŽIAR

10 ŠPORTOVÝ AREÁL BREZIE

11 ZÁHRADKOVÁ OSADA

12 DETSKÝ TÁBOR BESKYD

13 REKREAČNÉ ZARIADENIE HORSKÝ HOTEL PARADISE

14 PENZIÓN KUNERAD

15 FARMA PRÍSTAVKY

16 REKREAČNÉ ZARIADENIE SALEZIÁNI

17 ŠPORTOVÝ AREÁL STRÁNSKE

SCHVALOVACIA DOĽOŽKA ÚPN-O ZaD č.1
SCHVALILO: OBECNÉ ZASTUPITEĽSTVO
DŇA: 28.05.2021
CÍSLO UZNESENIA: 34/2021
OPRAVNENÁ OSOBA: JAROSLAV MITÁŠ

SCHVALOVACIA DOĽOŽKA ÚPN-O
SCHVALILO: OBECNÉ ZASTUPITEĽSTVO
DŇA: 30.10.2017
CÍSLO UZNESENIA: 57/2017
OPRAVNENÁ OSOBA: JAROSLAV MITÁŠ

ZOZNAM VEREJNOPROSPEŠNÝCH STAVBY

DOPRAVNÉ VEREJNOPROSPEŠNÉ STAVBY

D1 REKONŠTRUKCIA EXISTUJÚCICH CIEST III. TRIEDY, MIESTNYCH KOMUNIKÁCIÍ, VRÁTANE VEREJNÝCH ODSTAVNÝCH PLŔCH A VÝSTAVBA A REKONŠTRUKCIA ÚČELOVÝCH KOMUNIKÁCIÍ NA NAVRHOVANÚ FUNKČNÚ TRIEDU A KATEGÓRIU

D2 VÝSTAVBA SAMOSTATNÝCH CHODNÍKOV A SÚBEŽNÝCH CHODNÍKOV PRE PEŠÍCH A CYKLISTOV POPRI CESTÁCH III. TRIEDY AUTOMOBILOVÝCH KOMUNIKÁCIÁCH A MIESTNYCH KOMUNIKÁCIÁCH SO ZVÝŠENÝM POHYBOM VOZIDIEL

VODOHOSPODÁRSKE VEREJNOPROSPEŠNÉ STAVBY

V1 ROZŠÍRENIE ROZVODNEJ VODOVODNEJ SIETE V OBCI DO LOKALÍT ÚZEMNÉHO ROZVOJA

V2 ROZŠÍRENIE SPLAŠKOVEJ KANALIZÁCIE DN 300 DO LOKALÍT ÚZEMNÉHO ROZVOJA

V3 NÁPOJENIE REKREAČNEJ LOKALITY BREZIE NA SKUPINOVÝ VODOVOD POTRUBÍM DN 150

V4 PROTIPOVODNÉ OPATRENIA NA VODNÝCH TOKOCH

ENERGOSTAVBY - VEREJNOPROSPEŠNÉ STAVBY PRE ZÁSOBOVANIE ELEKTRICKOU ENERGIU A TEPLOM

E1 DEMONTÁŽ VZDUŠNÉHO VN VEDENIA A JEHO NÁHRADA NOVOU TRASOU V LOKALITE JADROVÁ ČASŤ ZÁPAD, V DĽŽKE DEMONTÁŽE CCA 450 M, NÁHRADNÁ TRASA CCA 600 M

E2 VÝSTAVBA VN KÁBLA V DĽŽKE CCA 550 M PRE NAVRHOVANÚ KIOSKOVÚ TRAFOSTANICU T8-160 KVA A VÝSTAVBA VN KÁBLA V DĽŽKE CCA 450 M PRE NAVRHOVANÚ KIOSKOVÚ TRAFOSTANICU T9-160 KVA

E3 VÝSTAVBA NN KÁBLOVEJ A VZDUŠNEJ SIETE

E4 REKONŠTRUKCIA EXISTUJÚCICH TRAFOSTANÍČ T3, T4, T5 S OSAZENÍM VÁČSICH TRANSFORMÁTOROV - PODĽA POŽIADAVIEK NA ODBERY ELEKTRICKEJ ENERGIE

E5 ROZŠÍRENIE STL SIETE 100 KPA DO ROZVOJOVÝCH LOKALÍT

TELEKOMUNIKAČNÉ STAVBY

T1 VÝSTAVBA VEREJNEJ ELEKTRONICKEJ KOMUNIKAČNEJ SIETE VEKS

T2 ROZŠÍRENIE KAPACITY PRÍPOJNÉHO KÁBLA A DIGITÁLNEJ ÚSTREDNE RSU RAJECKÉ TEPLICE

T3 MODERNIZÁCIA, RESP. KOMPLETNÁ VÝMENA MIESTNEHO ROZHLASU ZA SIGNÁL ŠÍRENÝ RÁDIOVOU SÍŤOU, OPTICKEJ SIETE KÁBLOVEJ TELEVÍZIE

T4 VÝSTAVBA M.T.S. DO PLŔCH S PLÁNOVANOU ZÁSTAVBOU

T5 VÝSTAVBA OPTICKEJ SIETE KÁBLOVEJ TELEVÍZIE

OSTATNÉ

O1 VYBUDOVANIE NOVÉHO ~~HLAVNÉHO~~ ŠPORTOVÉHO AREÁLU OBCE S VEREJNÝMI ŠPORTOVÝMI STAVBAMI ŠTADIŇA, VONKAJŠÍCH IHRISK, HALOVÝCH OBJEKTŮV A SÚVISIAČOU PREVÁDZKOVOU A SOCIÁLNOU VYBAVENOSŤOU

O2 REKONŠTRUKCIA A MODERNIZÁCIA ŠPORTOVÉHO AREÁLU V LOKALITE BREZIE S VONKAJŠÍMI IHRISKAMI PRE KOLEKTÍVNE HRY A SÚVISIAČOU PREVÁDZKOVOU A SOCIÁLNOU VYBAVENOSŤOU

O3 REALIZÁCIA VEREJNEJ ŠPORTOVO REKREAČNEJ VYBAVENOSTI VYBAVENOSTI A DETSKÝCH IHRISK V RÁMCI ROZVOJOVÝCH OBYTNÝCH PLŔCH OBCE

O4 REVITALIZÁCIA VEREJNÝCH PRIESTRANSTIEV CENTRA OBCE

LEGENDA :

HRANICA ~~KATASTRÁLNEHO~~ KATASTRÁLNEHO ÚZEMIA OBCE

HRANICA INTRAVILÁNU K 01.01.1990

HRANICA SKUTOČNÉ ZASTAVANÉHO ÚZEMIA

OCHRANNÉ / BEZPEČNOSTNÉ PÁSMO VŠETKÝCH DRUHŮV

OBJEKTY PAMIAŤKOVÉHO ZÁJMU

ÚZEMIE S ARCHEOLOGICKÝM POTENCIÁLOM / ARCHEOLOGICKÉ NÁLEZISKO

HISTORICKÁ ČASŤ OBCE PODĽA VOJENSKEHO MAPOVANIA /1763-1887/

PLOCHA RODINNÝCH DOMOV

PLOCHA OBČIANSKEJ VYBAVENOSTI

PLOCHA REKREÁCIE A CESTOVNÉHO RUCHU

PLOCHA REKREAČNÉHO ÚZEMIA

LEGENDA :

PLOCHA ŠPORTU A ŠPORTOVEJ VYBAVENOSTI

PLOCHA POLNOHOSPODÁRSKEHO DVORA

PLOCHA CINTORÍNA (O.P. - 50 M)

PLOCHA VEREJNEJ PARKOVEJ ZELENÉ

PLOCHA OSTATNEJ ZELENÉ (IZOLAČNÁ ZELENÁ, BREHOVÉ PORASTY, NELESNÁ DREVINNÁ VEGETÁCIA)

PLOCHA POLNOHOSPODÁRSKEJ ORNEJ PŮDY

PLOCHA POLNOHOSPODÁRSKEJ PŮDY - TTP

PLOCHA ZÁHRAD A OVOCNÝCH SADOV

PLOCHA ZÁHRADKOVEJ OSADY

PLOCHA LESOV S REKREAČNÝM VYUŽITÍM

STROMOVÁ ALĚJ

VODNÉ TOKY, PLOCHY A BREHOVÉ PORASTY

ZBERNÁ KOMUNIKÁCIA FUNKČNEJ TRIEDY B1 (O.P. - 50 M)

ZBERNÁ KOMUNIKÁCIA FUNKČNEJ TRIEDY B3

MIESTNA OBSLUŽNÁ KOMUNIKÁCIA FUNKČNEJ TRIEDY C3

TRASA PEŠIEHO POHYBU, PEŠIE KOMUNIKÁCIE FUNKČNEJ TRIEDY D3

AUTOBUSOVÁ ZASTÁVKA

PARKOVISKÁ

FUNKČNÁ TRIEDA KOMUNIKÁCIE

KATEGÓRIA KOMUNIKÁCIE

CYKLOTURISTICKÁ TRASA

TURISTICKÁ TRASA

SVÁHOVÁ DEFORMÁCIA / AKTÍVNA / POTENCIÁLNA / STABILIZOVANÁ

SKĽÁDKA / ODVEZENÁ / OPUSTENÁ BEZ PREKRYTIA (NELEGÁLNA SKĽÁDKA)

RADŮNŮVÉ RIZIKO / NÍZKE / STREDNÉ

HLAVNÝ PRÍVOD VODY

OCHRANNÉ PÁSMO PRÍRODNÝCH LIEČIVÝCH ZDROJOV MINERÁLNYCH VŮD - II. STUPŇA

ČÍSLO HYDROLOGICKÉHO POVODIA

ZVN 400 kV VEDENIE - O.P. 25 M

ZVN 2x110 kV VEDENIE - O.P. 15 M

TRAFOSTANICA - O.P. 10 M


REGULAČNÁ STANICA PLYNU - O.P. 8 M

VTL PLYNOVOD DN 500 PN 6,3 MPa - O.P. 8 M

BEZPEČNOSTNÉ PÁSMO VTL PLYNOVODU DN 500 PN 6,3 MPa - B.P. 150 M /DN 150 PN 6,3 MPa - B.P. 50 M

KÁBEL DOK

VYSIELAČ MOBILNÉHO OPERÁTORA

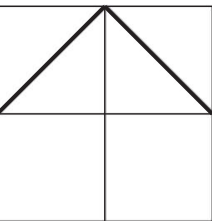

ČÍSLO SADY

LEGENDA :

CHRÁNENÉ VTÁČIE ÚZEMIE (SKCHVU 013 MALÁ FATRA)

ÚZEMIE EURŮPSKEHO VÝZNAMU (SKUEV 0239 KOZOL)

NADREGIONÁLNY BIOKORIDŮR

REGIONÁLNY BIOKORIDŮR

REGIONÁLNE BIOCENTRUM

GENOFONDOVÁ LOKALITA

NÁRODNÁ PRÍRODNÁ REZERVÁCIA

OCHRANNÝ LES

CHRÁNENÉ STROMY

JAVY NA ZRUŠENIE, NEPLATNÉ ÚDAJE

OZNAČENIE LOKALITY ZaD č.2 ÚPN-O STRÁNSKE

CHRAŇNÝ LES

CHRÁNENÉ STROMY

JAVY NA ZRUŠENIE, NEPLATNÉ ÚDAJE

OZNAČENIE LOKALITY ZaD č.2 ÚPN-O STRÁNSKE

CHRAŇNÝ LES

CHRÁNENÉ STROMY

J