


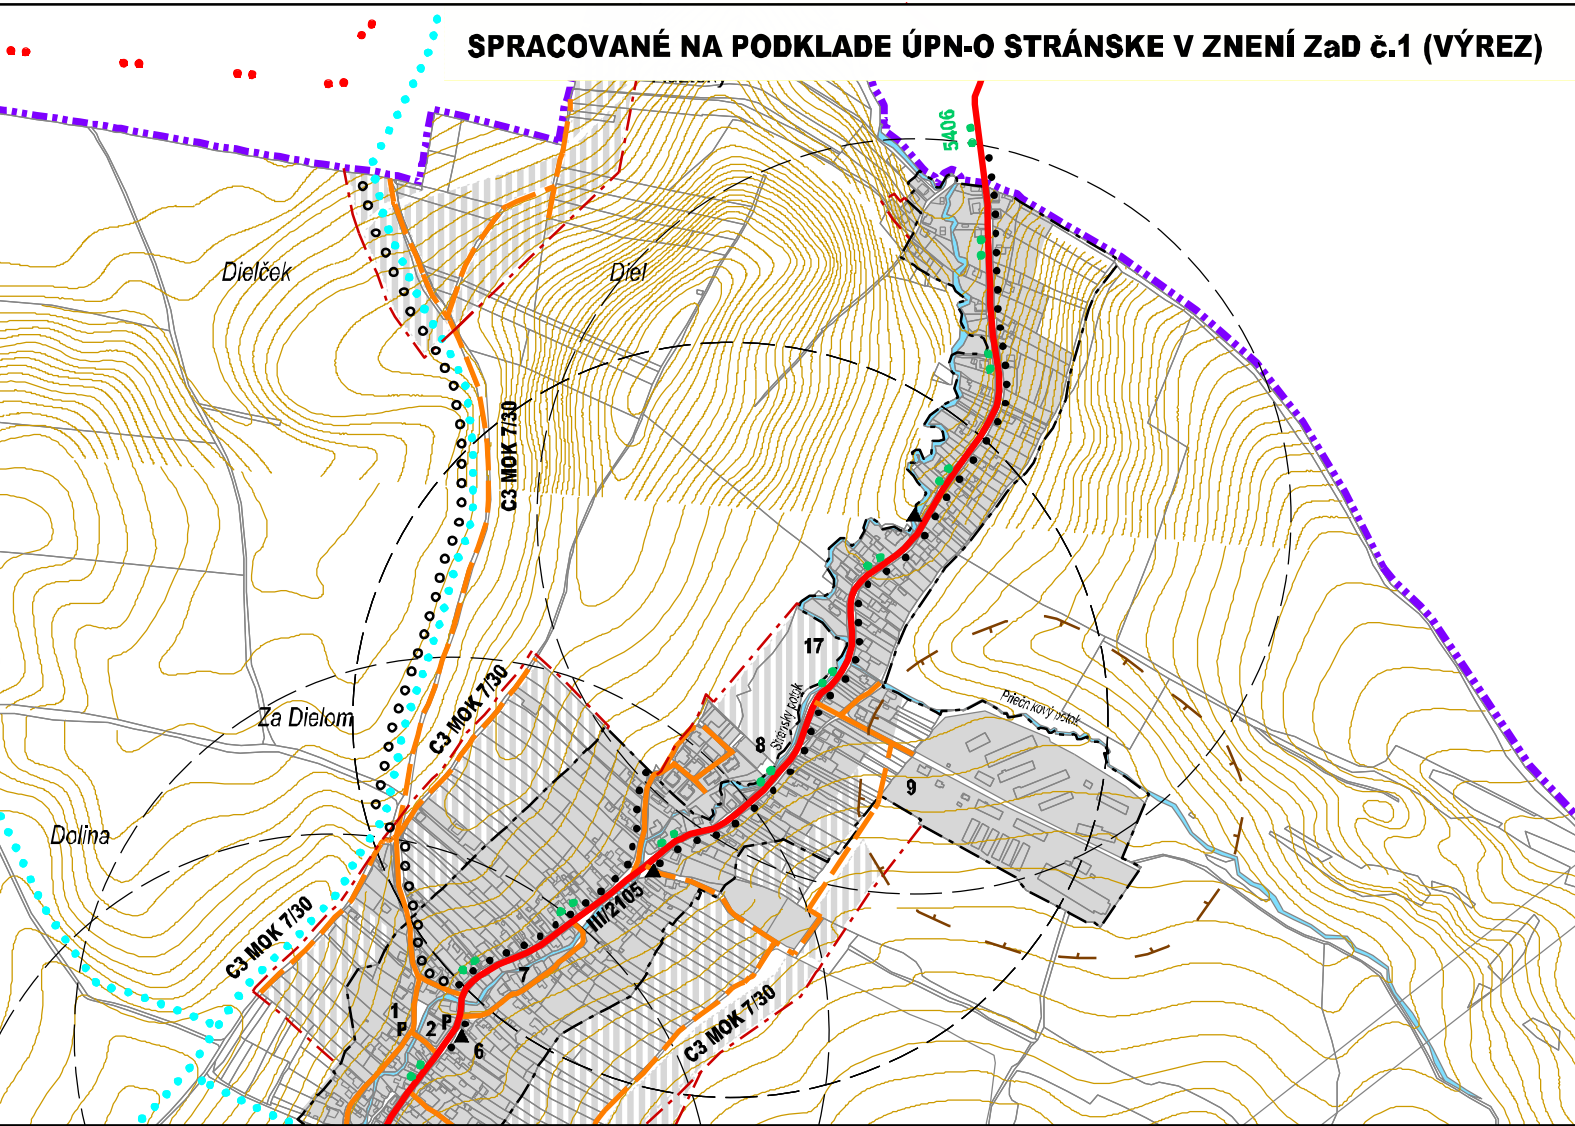

STAV	NÁVRH	VÝHLAD	LEGENDA :	OBČIANSKA VYBAVENOSŤ
			ZBERNÁ KOMUNIKÁCIA FUNKČNEJ TRIEDY B1 (O.P. - 50 M)	1 OBECNÝ ÚRAD, KULTÚRNY DOM, KNÍŽNICA
			ZBERNÁ KOMUNIKÁCIA FUNKČNEJ TRIEDY B3	2 OBCHOD KORUNA
			MIESTNA OBSLUŽNÁ KOMUNIKÁCIA FUNKČNEJ TRIEDY C3	3 HASIČSKÁ ZBRONICA
			TRASA PEŠIEHO POHYBU, PEŠIE KOMUNIKÁCIE FUNKČNEJ TRIEDY D3	4 KOSTOL SV. HELENY
			AUTOBUSOVÁ ZASTÁVKA	5 DOM SMÚTKU, CINTORÍN
			PARKOVISKÁ	6 ZÁKLADNÁ ŠKOLA, MATERSKÁ ŠKOLA
			FUNKČNÁ TRIEDA KOMUNIKÁCIE	7 HOSTINEC MARCEL
			KATEGÓRIA KOMUNIKÁCIE	8 OTVORENÉ MULTIFUNKČNÉ IHRISKO
			CYKLOTURISTICKÁ TRASA ZELENÁ Č.5406	9 POĽNOHOSPODÁRSKE DRUŽSTVO AGROŽIAR
			CYKLOTURISTICKÁ TRASA ČERVENÁ Č.026	10 ŠPORTOVÝ AREÁL BREZIE
			TURISTICKÁ TRASA MODRÁ Č.2756	11 ZÁHRADKOVÁ OSADA
			TURISTICKÁ TRASA ČERVENÁ Č. 0802a,E3	12 DETSKÝ TÁBOR BESKYD
			TURISTICKÁ TRASA ZELENÁ Č.5652	13 REKREAČNÉ ZARIADENIE HORSKÝ HOTEL PARADISE
			TURISTICKÁ TRASA ŽLTÁ Č.8634	14 PENZIÓN KUNERAD
			OCHRANNÉ PÁSMO LETISKA	15 FARMA PRÍSTAVKY
			IZOCHRÓNA PEŠEJ DOSTUPNOSTI	16 REKREAČNÉ ZARIADENIE SALEZIÁNI
				17 ŠPORTOVÝ AREÁL STRÁNSKE

STAV	NÁVRH	VÝHLAD	LEGENDA :
			HRANICA KATASTRA OBCE
			HRANICA INTRAVILÁNU K 01.01.1990
			HRANICA SKUTOČNE ZASTAVANÉHO ÚZEMIA
			OCHRANNÉ PÁSMA VŠETKÝCH DRUHOV
			OBJEKTY PAMIATKOVÉHO ZÁJMU
			PLOCHA IBV (INDIVIDUÁLNA BYTOVÁ VÝSTAVBA)
			PLOCHA OBČIANSKEJ VYBAVENOSTI
			PLOCHA REKREÁCIE A CESTOVNÉHO RUCHU
			PLOCHA REKREAČNÉHO ÚZEMIA
			PLOCHA ŠPORTU A ŠPORTOVEJ VYBAVENOSTI
			PLOCHA VÝROBY A SKLADOVÉHO HOSPODÁRSTVA A TECHNICKEJ INFRAŠTRUKTÚRY
			PLOCHA POĽNOHOSPODÁRSKEHO DVORA
			PLOCHA CINTORÍNA (O.P. - 50 M)
			PLOCHA VEREJNEJ PARKOVEJ ZELENÉ
			PLOCHA OSTATNEJ ZELENÉ
			PLOCHA POĽNOHOSPODÁRSKEJ ORNEJ PÔDY
			PLOCHA POĽNOHOSPODÁRSKEJ PÔDY - TTP
			PLOCHA ZÁHRAD A OVOCNÝCH SADOV
			PLOCHA LESOV
			VODNÉ TOKY, PLOCHY A BREHOVÉ PORASTY

SCHVAĽOVACIA DOLOŽKA ÚPN-O ZaD č.1
SCHVÁLILO: OBECNÉ ZASTUPITEĽSTVO
DŇA: 26.05.2021
ČÍSLO UZNESENIA: 34/2021
OPRAVNENÁ OSOBA: JAROSLAV MITAŠ

SCHVAĽOVACIA DOLOŽKA ÚPN-O
SCHVÁLILO: OBECNÉ ZASTUPITEĽSTVO
DŇA: 30.10.2017
ČÍSLO UZNESENIA: 57/2017
OPRAVNENÁ OSOBA: JAROSLAV MITAŠ

ČÍSLO SADY

HLAVNÝ RIEŠITEĽ:	ING. ARCH. PETER NEZVAL	ARCHITEKTONICKÉ AUT	
ZODP. PROJEKTANT:	ING. ARCH. PETER NEZVAL	ATELIÉRY	
VYPRACOVAL:	ING.ARCH.LENKA LIKAVČANOVÁ	ING.ARCH. PETER NEZVAL AUTORIZOVANÝ ARCHITEKT M. ŠINSKÉHO 7, 010 07 ŽILINA TEL./FAX: 041/7001052	
OBSTARÁVATEĽ:	OBEC STRÁNSKE		
ZÁST. OBSTARÁVATEĽA:	ING. ARCH. JÁN BURIAN		
NÁZOV:	ÚZEMNÝ PLÁN OBCE STRÁNSKE	STUPEŇ: ČISTOPIS	
		MIERKA: 1:10 000	
OBSAH:	VÝKRES RIEŠENIA VEREJNÉHO DOPRAVNÉHO VYBAVENIA ÚZEMIA	FORMÁT:	DÁTUM: 09/2017
		PROF.:	Č. V.: 03
		Z. Č.:	